




### Lõige 1-1

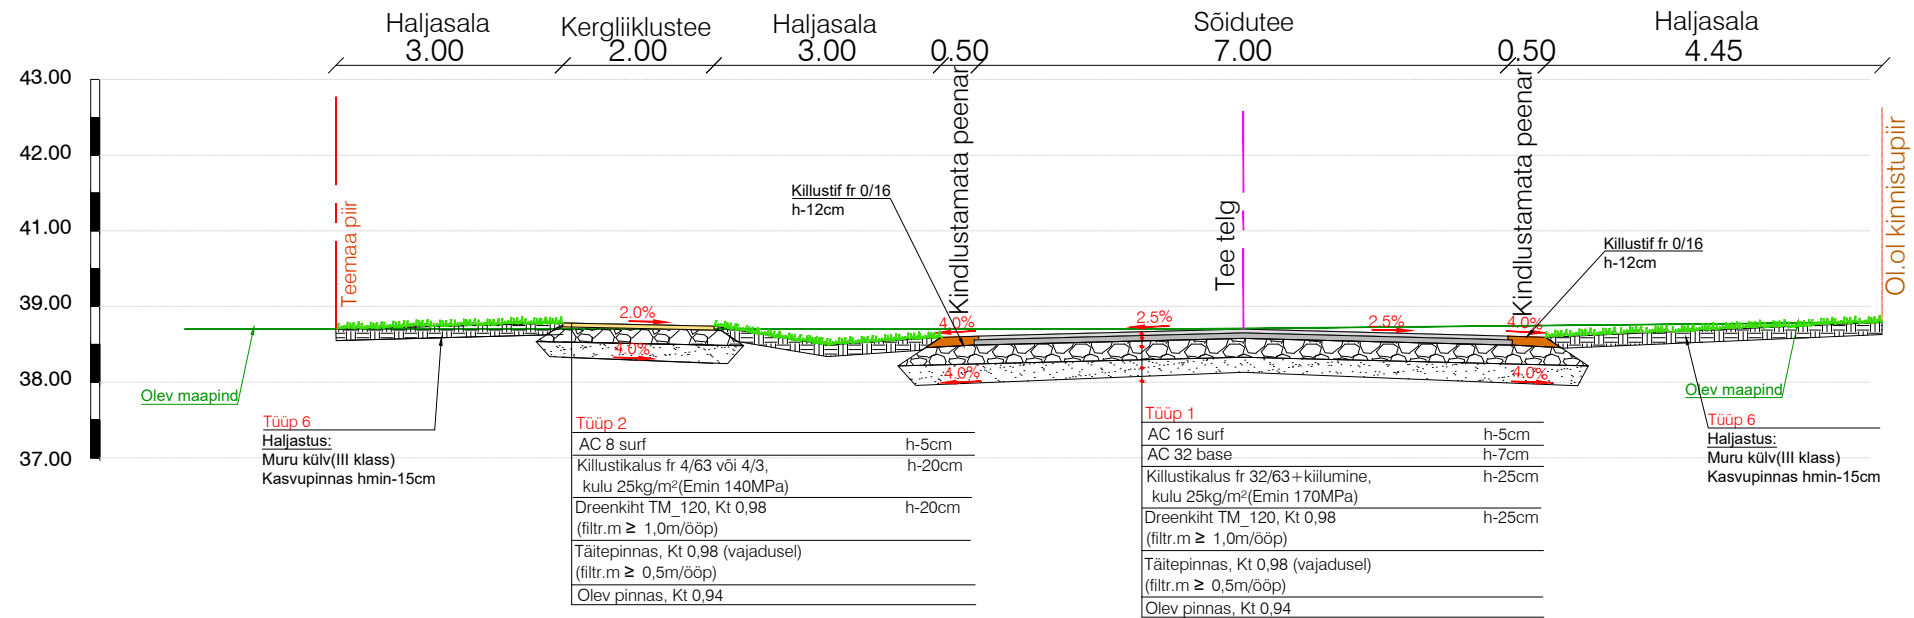

### Lõige 2-2

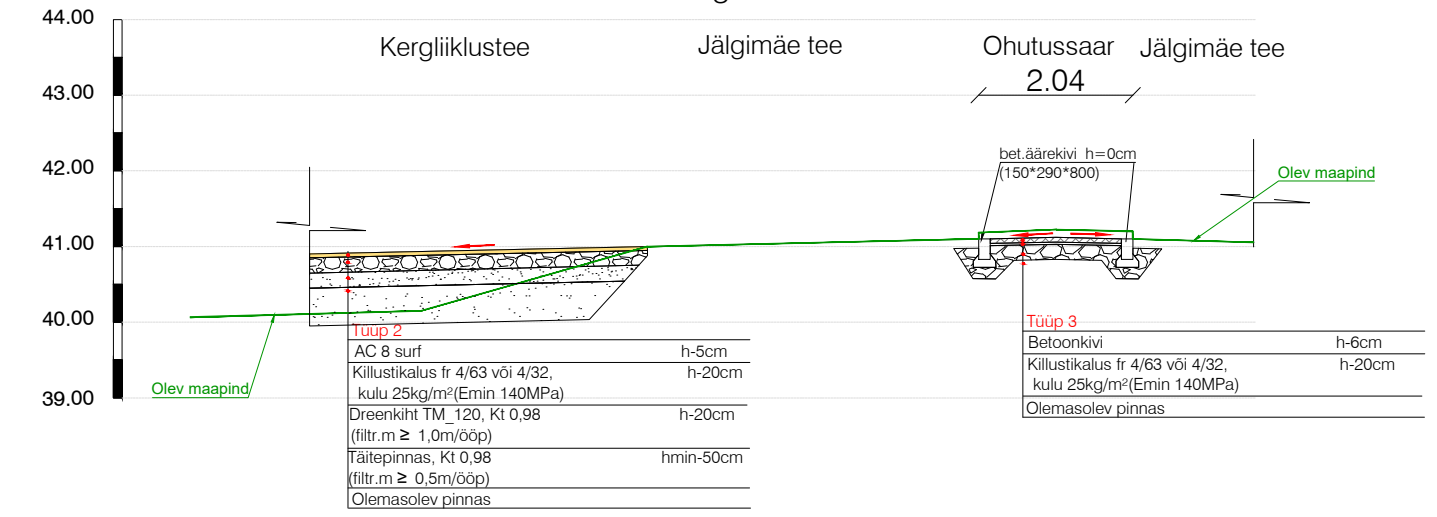

### Lõige 3-3 Jälgimäe tee lõik

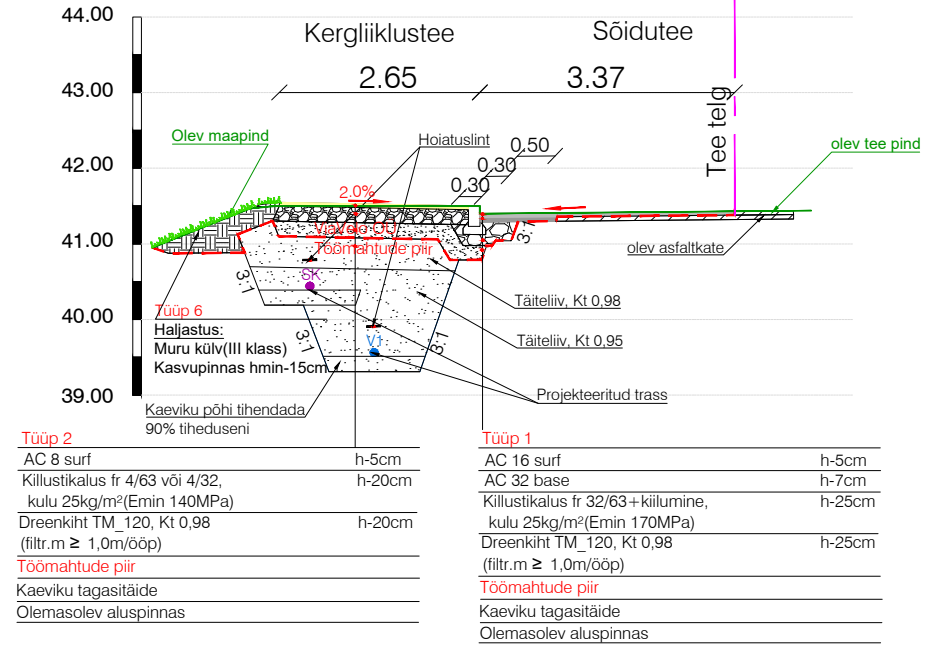

		TELLIJA Merindorf OÜ, Tammsaare tee 47, 11316 Tallinn	
		PROJEKT Mihkli ja Paunamäe teed	
OBJEKT Mihkli ja Paunamäe, Jälgimäe, Saku vald, Harju maakond		TÖÖ NR 6922	
PROJEKTEERIS M.E.Eik	VASTUTAV R.Mäe	STAADIUM Põhiprojekt	JOOINISE NIMI Ristprofiil
		KUUP. 08.06.2023	MÕÕTKAVA 1:100
		JOOINISE NR 6922_PP_TL-6-01	
		REV 0	
ViaVelo Inseneribüroo OÜ; reg.kood 11712139; Valukoja 10, 11415 Tallinn; Tel: 5172182, info@viavelo.ee; www.viavelo.ee; MTR: EEK001192; EPE001115; ELK000063; EEP003424			