



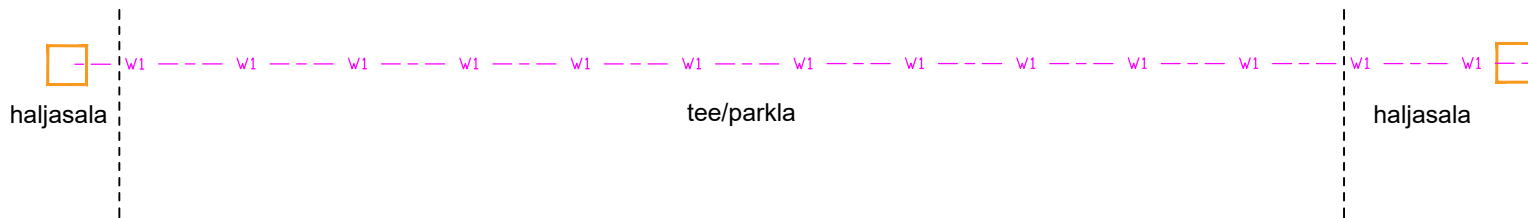

# B - B

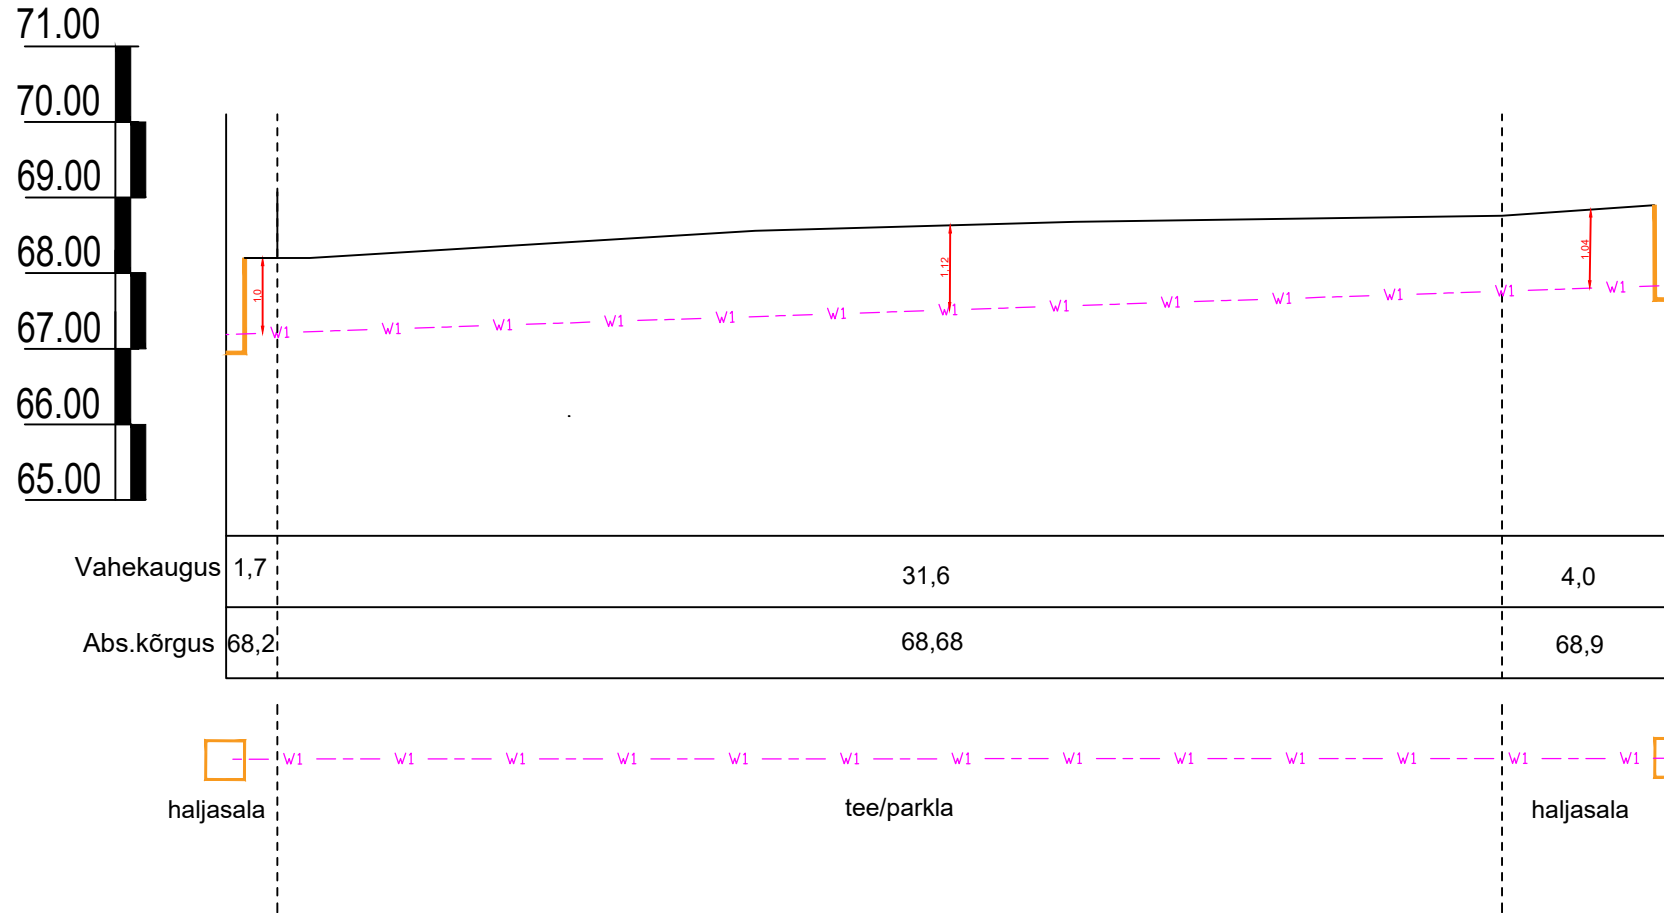

Tähis	Kuupäev	Projekteerija	Muudatuse kirjeldus
-------	---------	---------------	---------------------

## MÄRKUSED:

1. Kinnisel meetodil paigaldada puurimistoru d110 1250N.
2. Sügavus toru pealt peab asfaltkatte all olema min 1 m.
3. Joonisel on vertikaalne mõõtkava 1:100 ja horisontaalne 1:200.

 Laki 13, 12915 Tallinn Tel. 659 8970, Faks 654 6714 EL10303995-0001 kh@energia-konsult.ee		Tellija	Elektrilevi OÜ		Projekti nr.	LC1228	
		Töö nimi	Liitumine kindlaksmääratud piirkonnas madalpingel - Jaama tn 7a, Mustjõe küla, Anija vald, Harju maakond		Joonise nr.	EL-4-03	
Kontrollis	T.Roosna	04.2024	Joonise nimi	Lõikejoonis B-B	staadium	leht/lehti	
Projekteeris	A.M.Pärna	04.2024					
Faili nimi	LC1228_TP_EL-4.01_asendiplaan.dwg				TP	1/1	