



Vaade 4
1:500

1,93 km
1,92 km

62901:002:0045
24150 Viljandi-Metsküla tee

Puatu-Kõpu 15 kV PL


F3 MPL425498
AL 4G120 1 kV 440/464m

62904:001:0412
Küla

Tingmärgid

- Projekteeritud MP maakaabeliliin
Projekteeritud MP maakaabeliliin torus
Projekteeritud MP õhuliin õhukaabliga
Projekteeritud maanduspaijaldis
Olemasolev KP õhuliin 330+110 kV
Olemasolev KP õhuliin 15 kV
Olemasolev maandur
Olemasolev mastalajaam
Kinnistu piir

Liinide tähistustes on enne kaldjoont
trassi pikkus, pärast kaldjoont liini pikkus

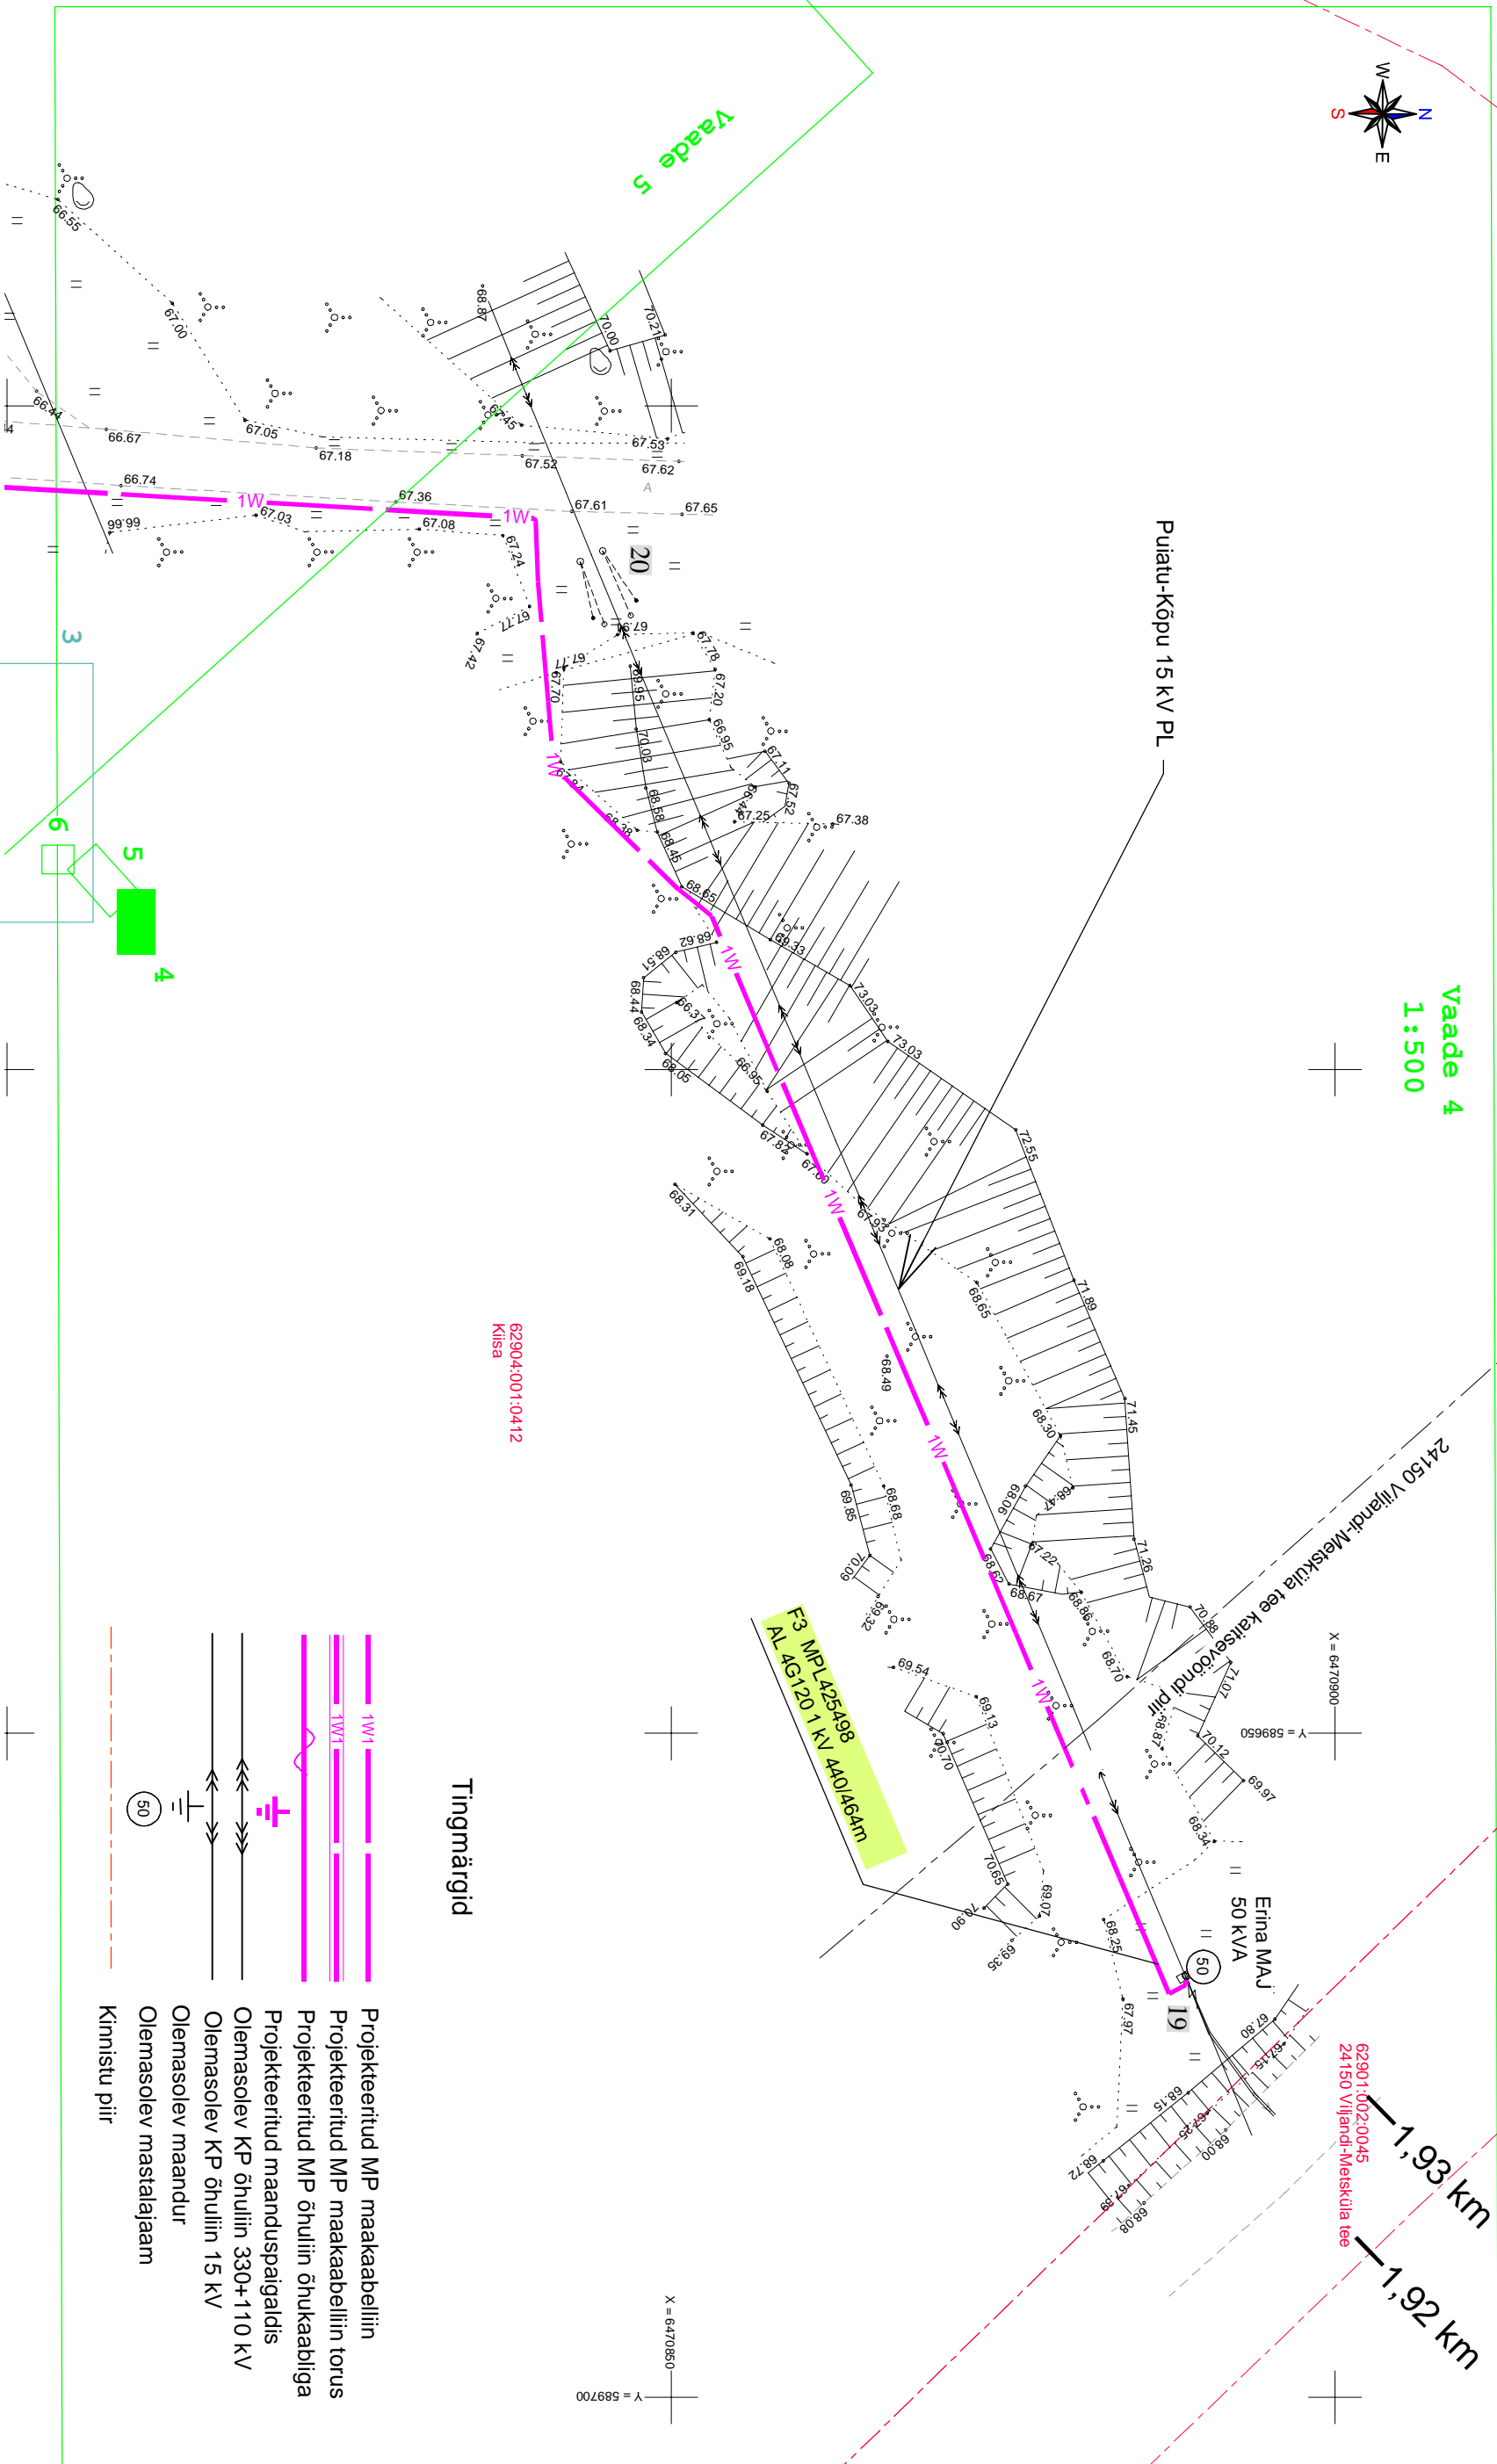

Projekt

Küla alajaama F4 nõuetekohasus Pinska külas, Viljandi vallas, Viljandi maakonnas

Tallinn
Elektrilevi OÜ

Joonis

Kaabeliliini plaan 1 M1:500 (vaade 4)

Joonise nr
IP7100-1

LEONHARD WEISS

E-post: estonia@leonhard-weiss.com
Telefon: +372 601 2285
Registrikood: 12083348
EI1065798-0001

Projekteeris	Udo Rumme	05.2024	+372 5164549	Mõõtkava	M 1:500
Kontrollis	Kaupo Maaten			Staadium	Tööprojekt
Projekti juht				Keel	Lehti
				EST	5
					7