


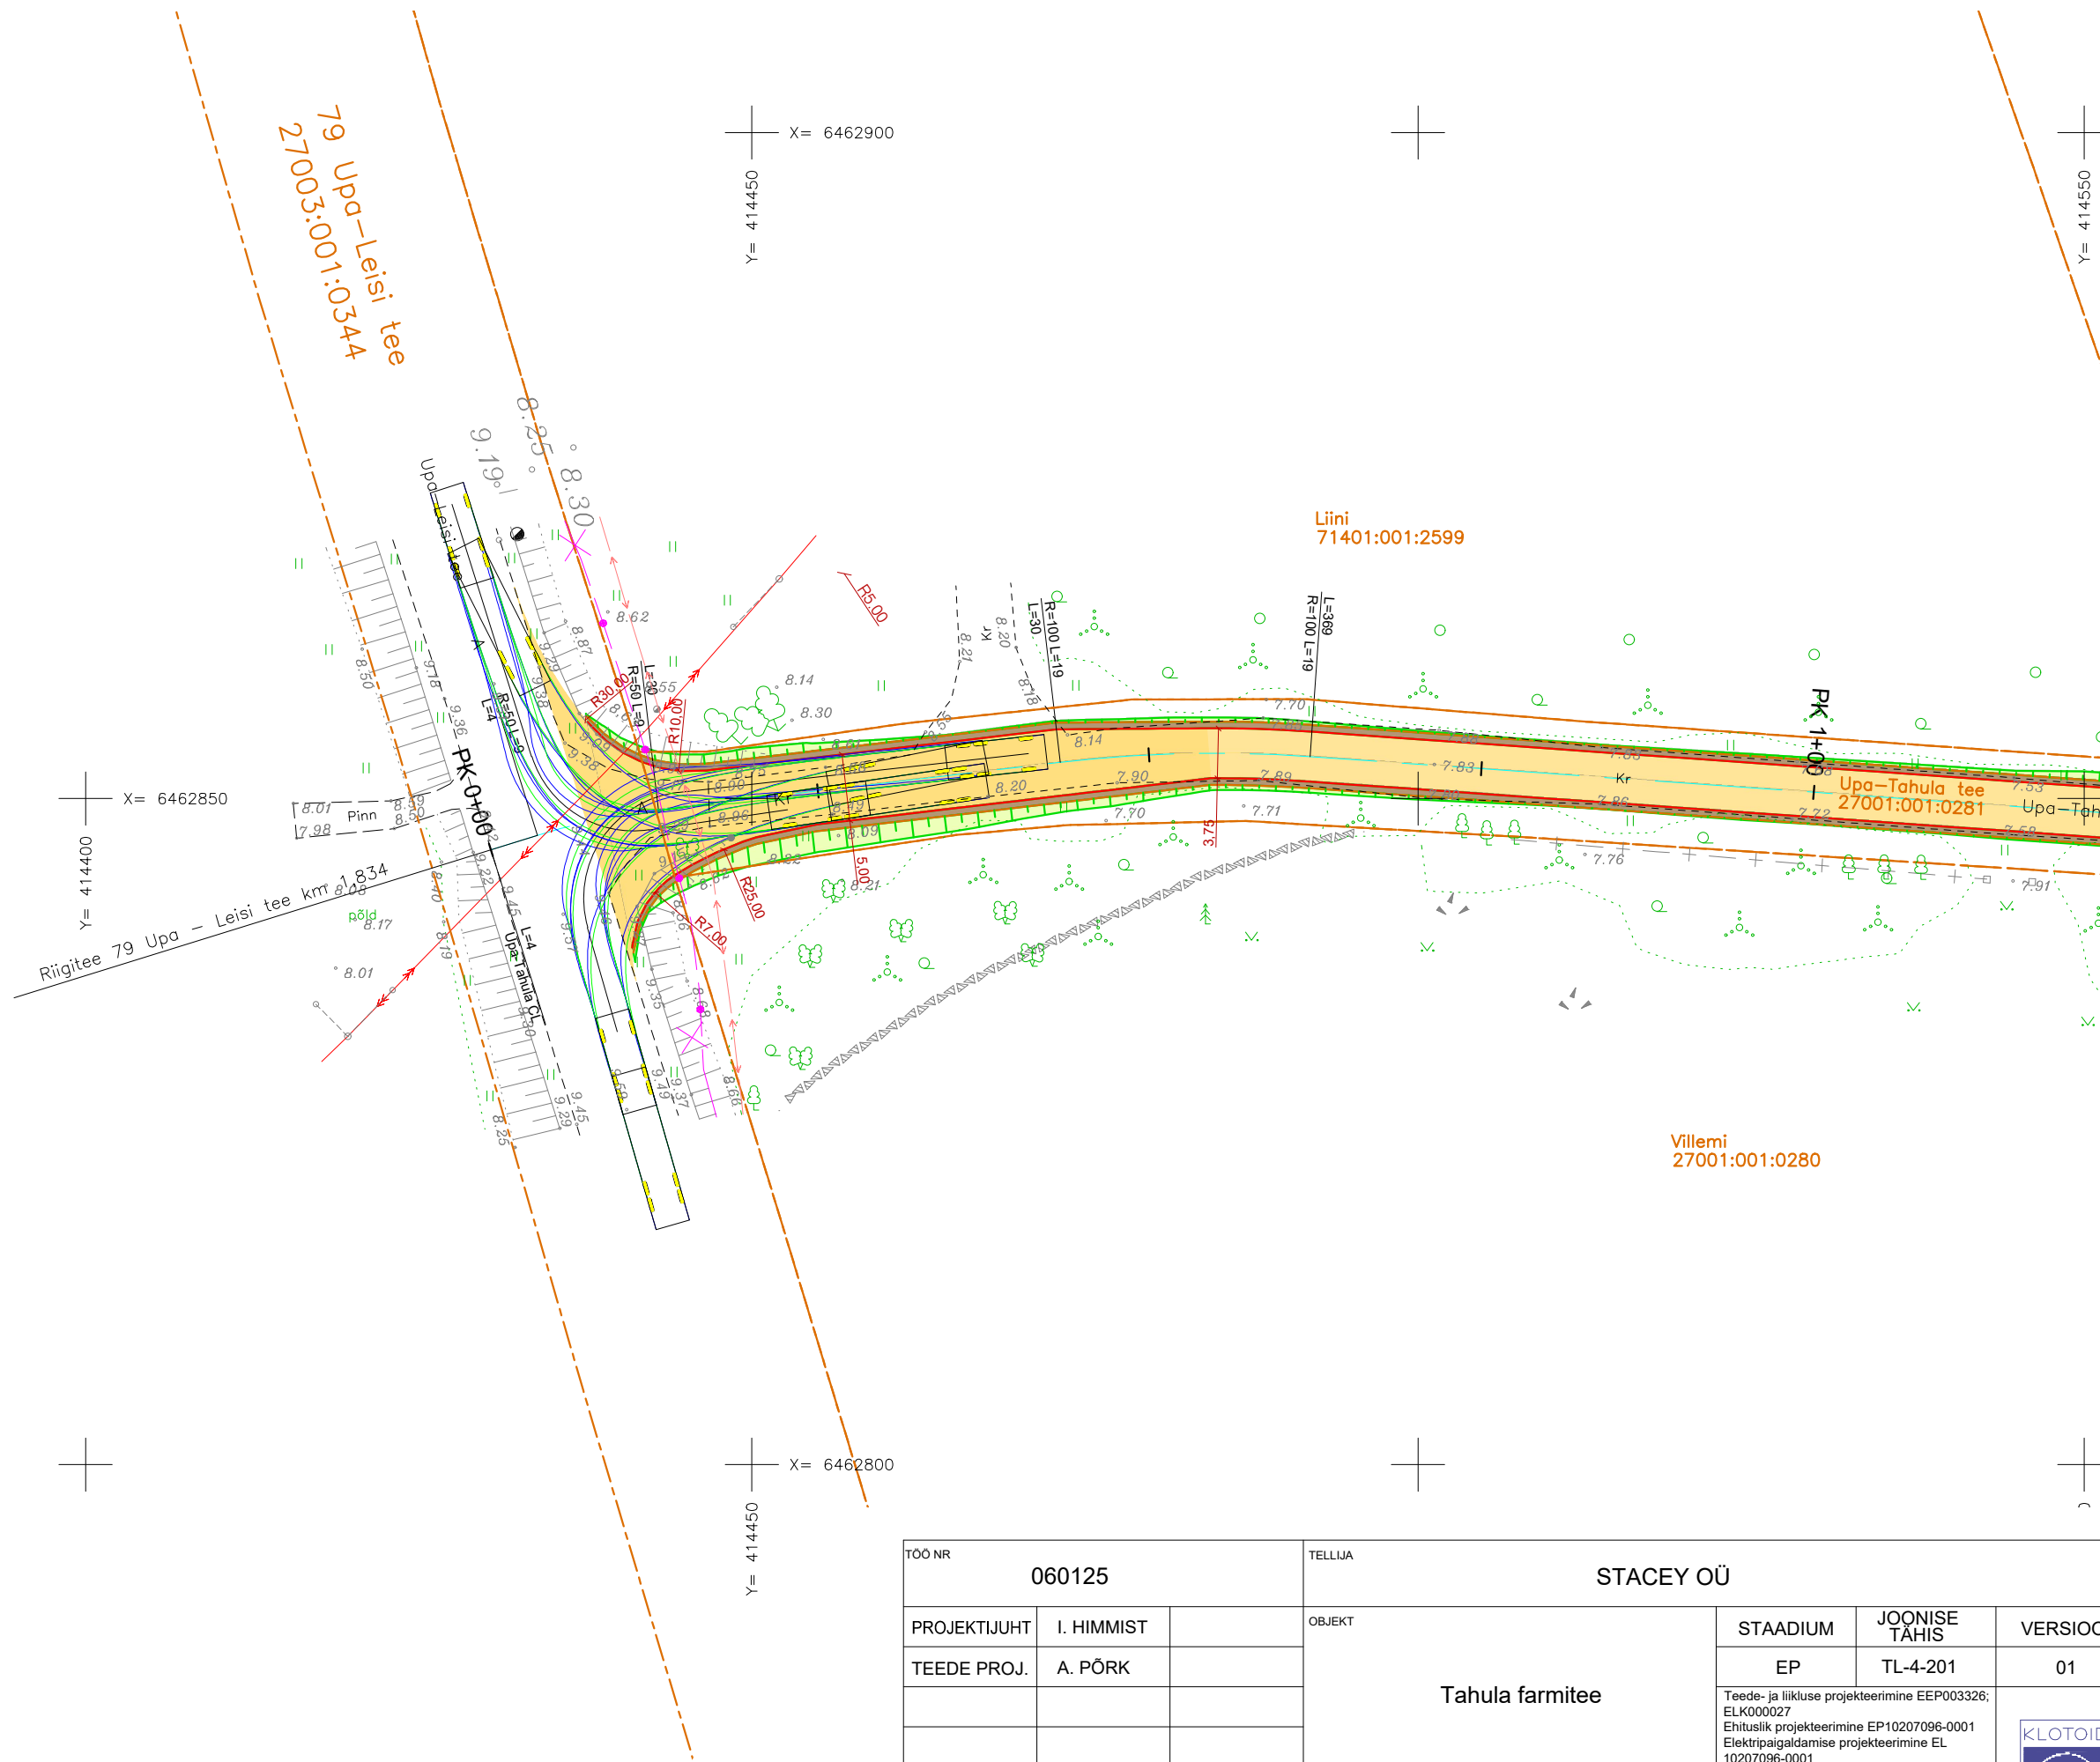

TÖÖ NR 060125			TELLIJA STACEY OÜ			
PROJEKTIJUHT	I. HIMMIST		OBJEKT Tahula farmitee	STAADIUM	JOONISE TÄHIS	VERSION
TEEDE PROJ.	A. PÕRK			EP	TL-4-201	01
				Teede- ja liikluse projekteerimine EEP003326; ELK000027 Ehituslik projekteerimine EP10207096-0001 Elektripaigaldamise projekteerimine EL 10207096-0001 Muinsuskaitseameti tegevusluba E 203/2005-P Klotoid OÜ Reg kood 10207096 Tehnika 20, Kuressaare linn 93815, Saaremaa vald 453 3723 / 508 4489 klotoid@klotoid.ee KLOTOID		
			JOONISE NIMETUS Asendiplaan			
KUUPÄEV	21.02.2025					
1:500						