


77002:001:2102  
Rannala

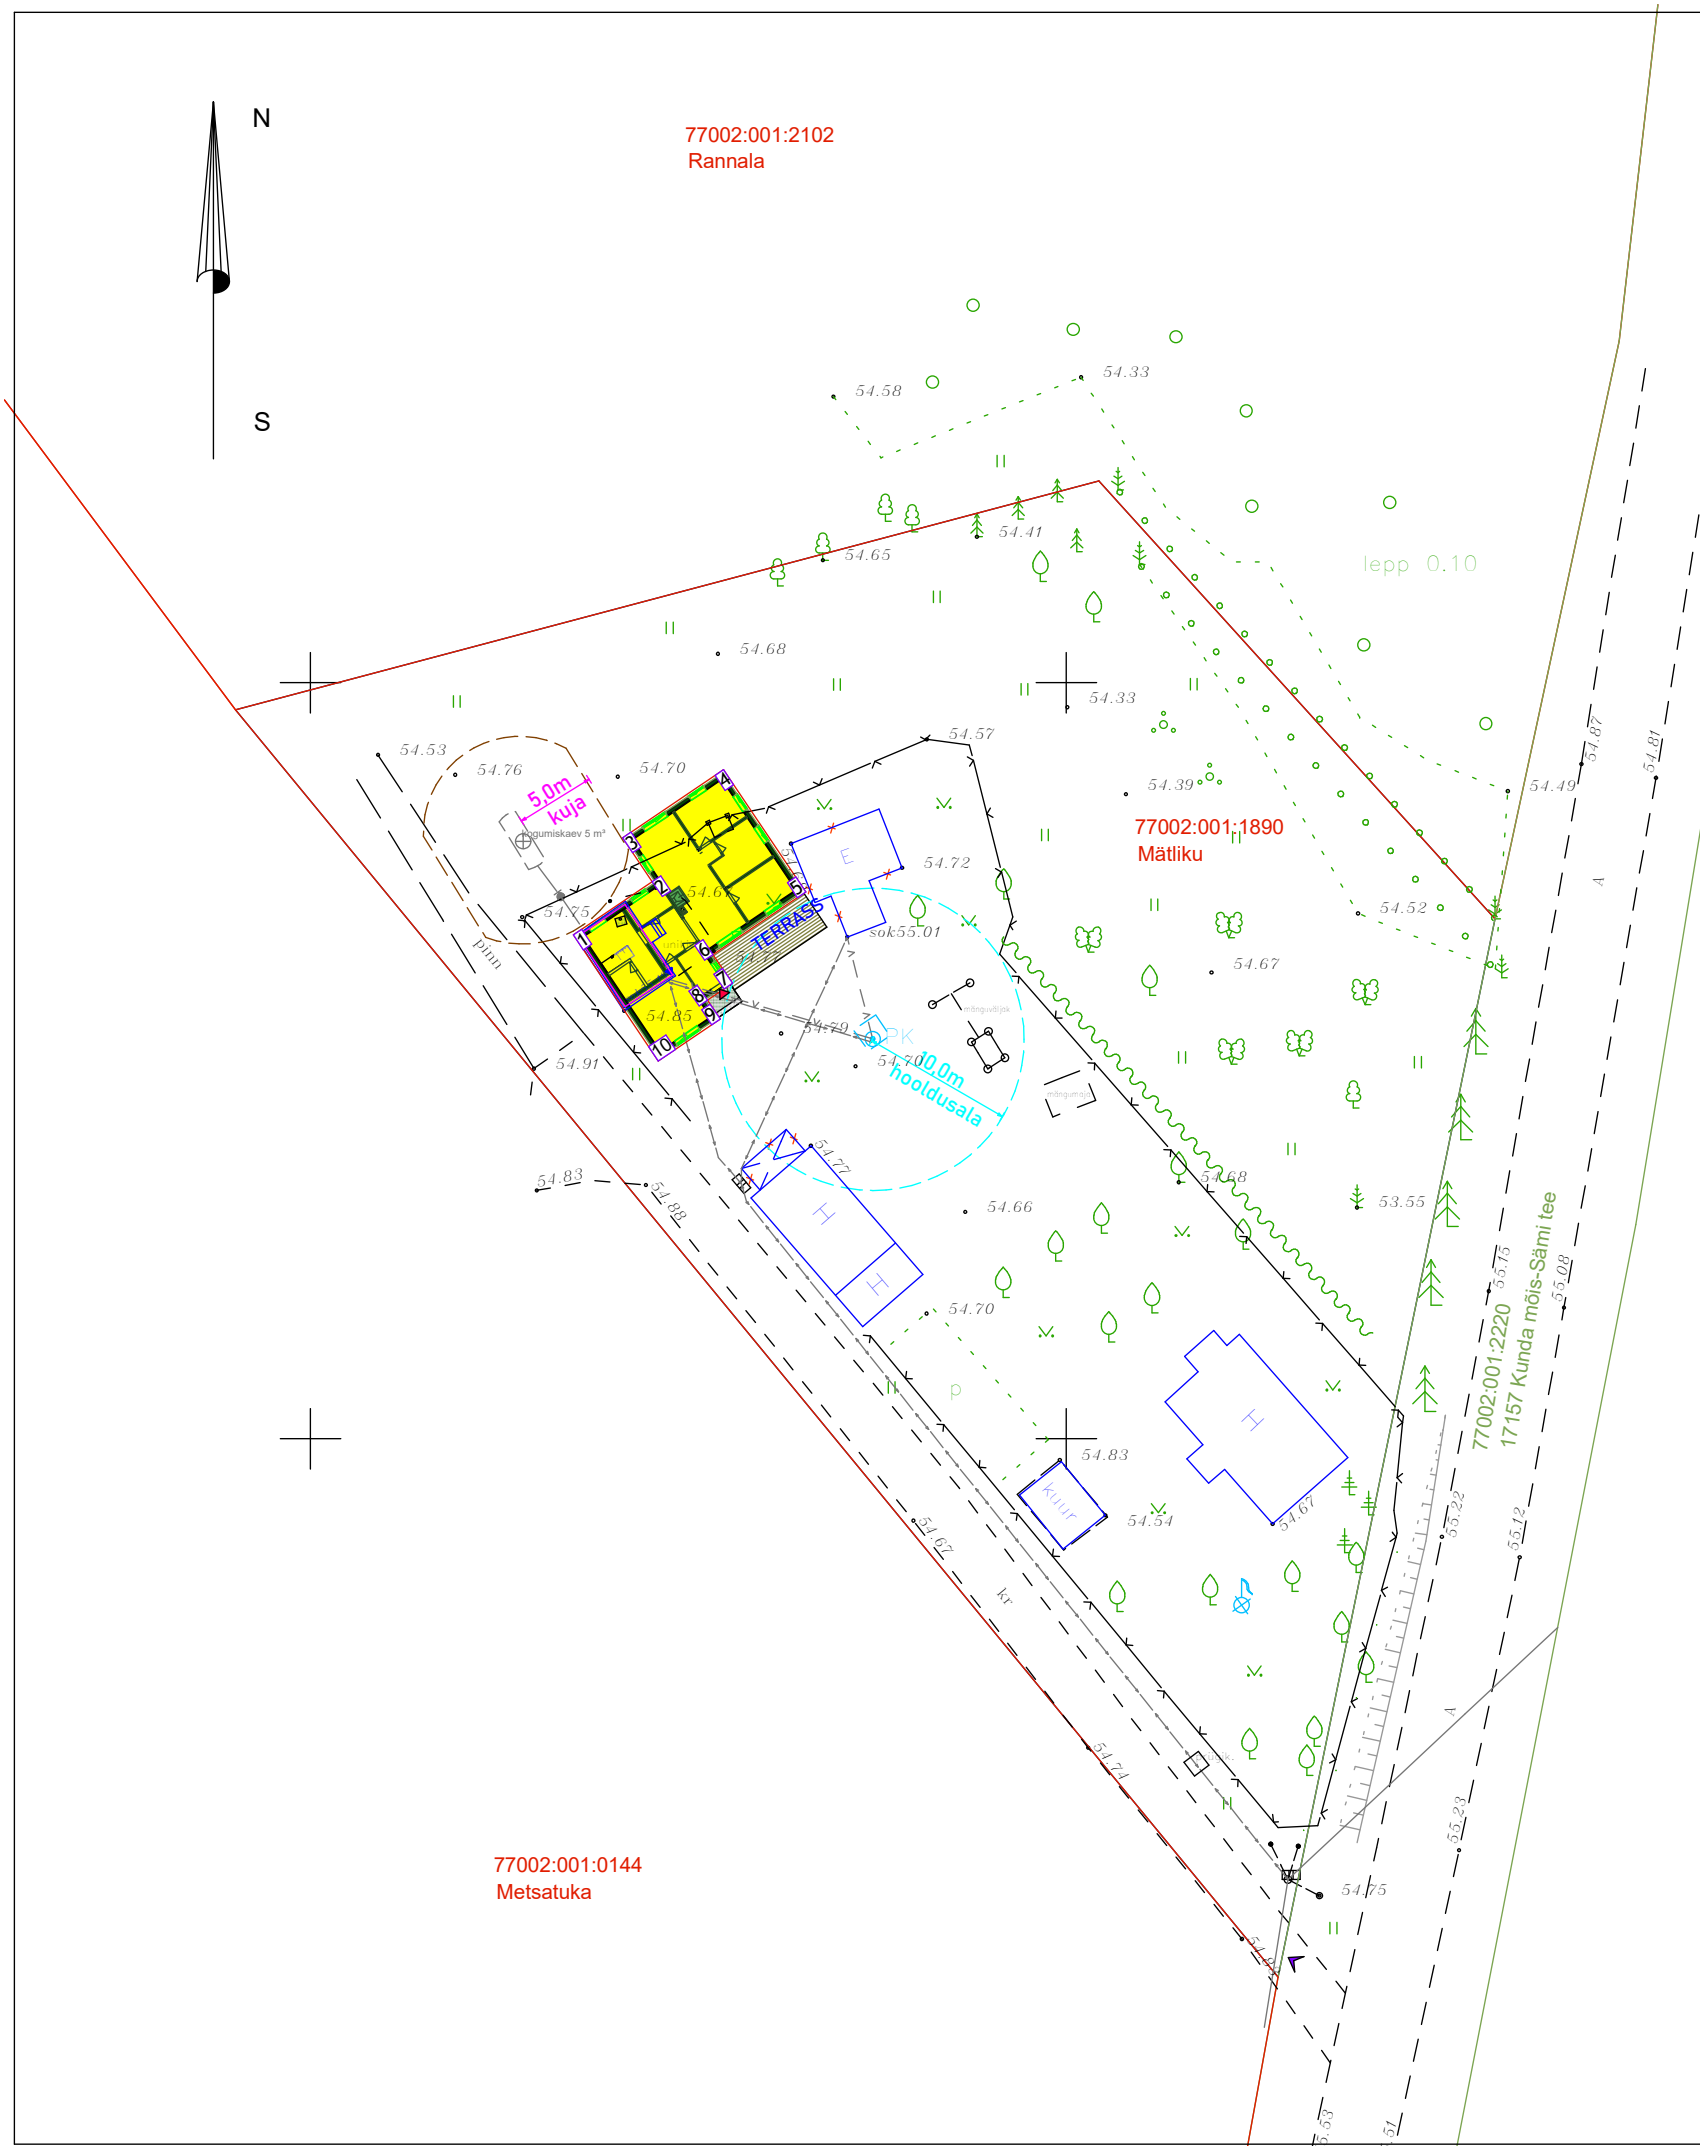

77002:001:0144  
Metsatuka

- PROJEKTEERITAV KAHE KORRUSELINE ELAMU, EHTISE ALUNE PIND 141M<sup>2</sup>
- + LAMMUTATAV HOONE
- ▲ SISSEPÄÄS HOONESSE
- ▲ JUURDEPÄÄS KRUNDILE

X = 6591150  
Y = 641950

HOONE SOKLI  
NURKADE KOORDINAADID

POS.	X	Y
1.	6591133,31	641867,39
2.	6591136,84	641872,61
3.	6591139,74	641870,65
4.	6591144,24	641877,32
5.	6591136,16	641882,77
6.	6591132,02	641876,63
7.	6591130,12	641877,92
8.	6591129,00	641876,26
9.	6591127,76	641877,10
10.	6591124,99	641873,01

6598027,68    610370,50

Plaan on koostatud SÕMERU MAAMÕÖDU OÜ poolt 30.01.2025 mõõdistatud geoalusel töö nr 5-2025.

Objekt	<b>ELAMU</b>	Address	Mätliku Jäätmaa küla Rakvere vald Lääne-Viru maakond	Töö nr.	1235/0225
Tellija	<b>Tairi Mätlik</b>	Joonis	<b>ASENDIPLAAN</b>	Möötkava	1/100
Insener	A. Klaasen			Kuupäev	18.03.2025
Joonestas	S.Uuli			Staad.	ESKIIS
				Joonis	Muudatus
				AS-4-01	
OÜ A.V.R. PROJEKT / Pikk tn.15 Rakvere 44307 / tel. 322 3035 email aivar@avrprojekt.ee / registreerimise nr. EP10369077-0001					