


Ristlõige: Uderna raudteeülesõit km 457,231 (riigitee nr 22168 Kalme-Uderna tee km 1,223)
M 1:100


Kaablikanaliseerimise torude / kaitsetorus kaablite paigaldamine sõidutee alla kinnisel meetodil

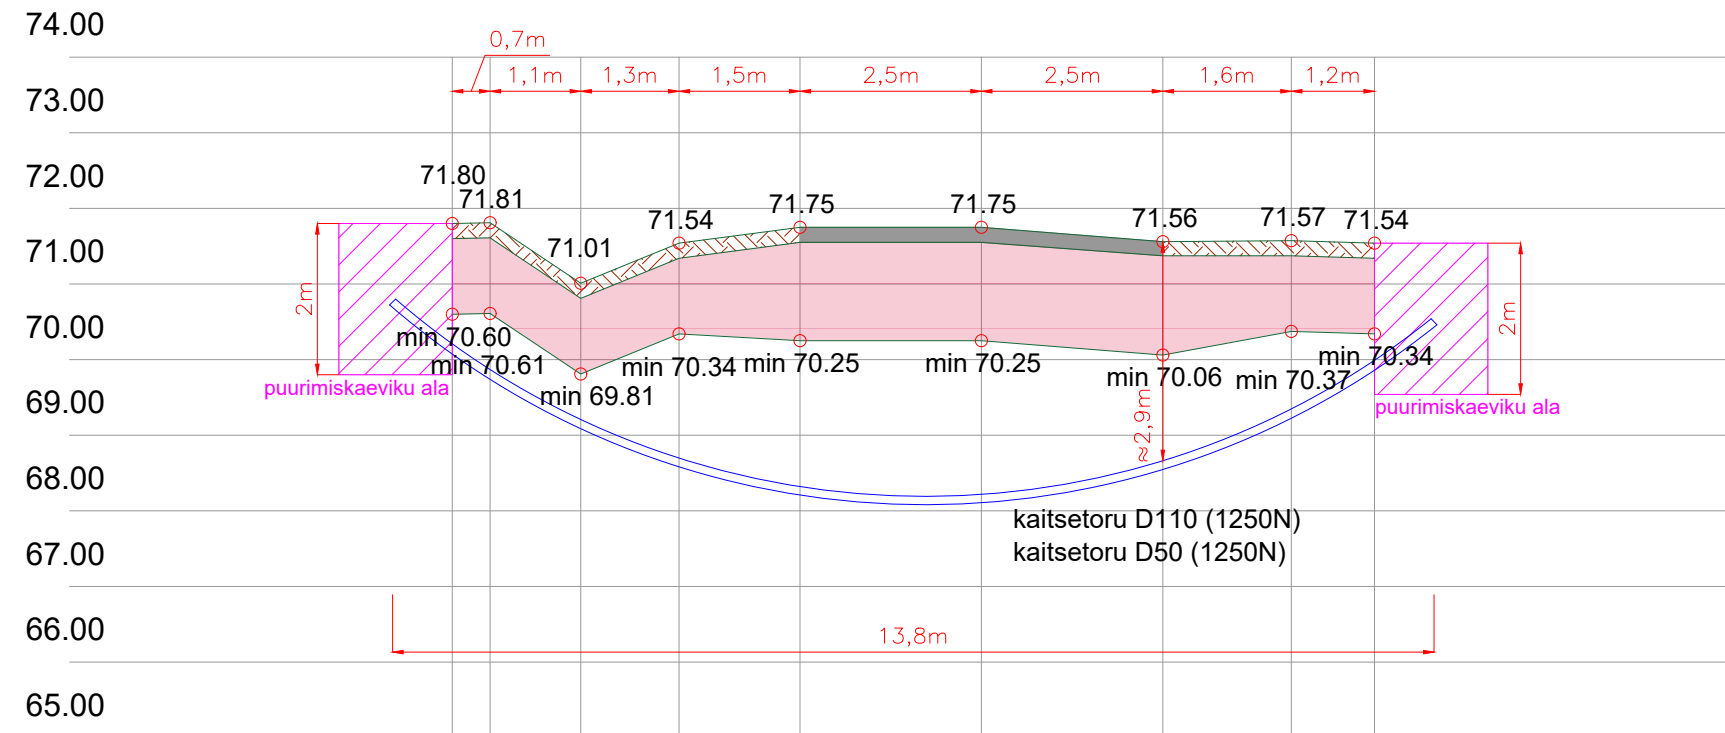


Ristlõiked					ICF	
Vastutav isik	R.Campo	20.03.24		Joonise nr:	INGENIERIA Y CONTROL FERROVIARIO S.A. Reg nr. A33877812	
Kontrollija	S.Berezin	20.03.24		EA-4-03		
Projekteerija	E.Viljaste	20.03.24		Seotud projektiga:	Versioon:	Leht:
				UAS411	2	1/3

Ristlõiked: Uderna raudteeülesõit km 457,231

Lõige 1-1

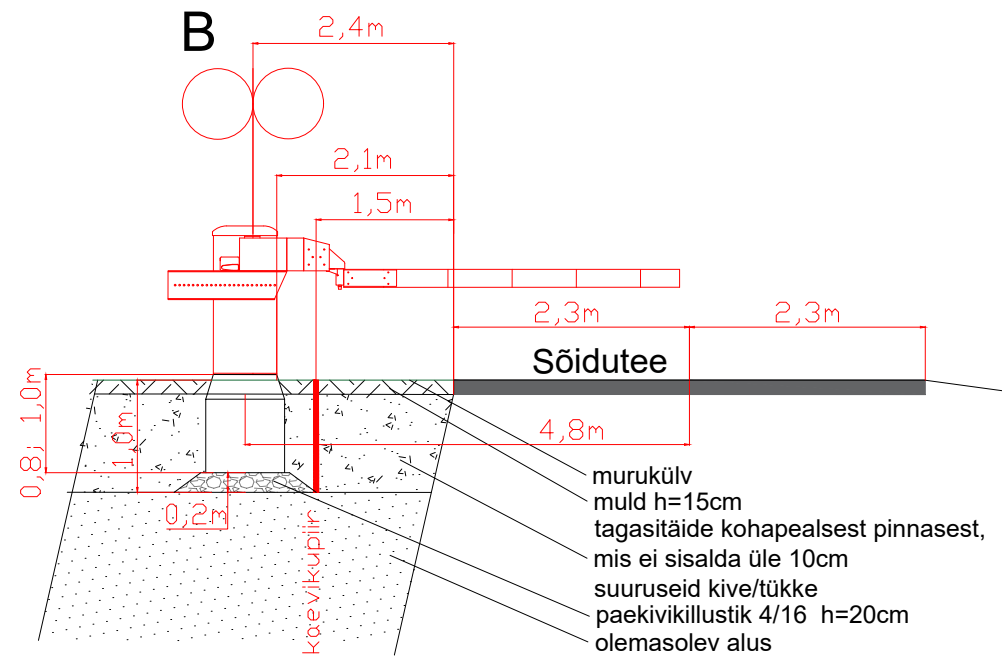

Lõige 2-2



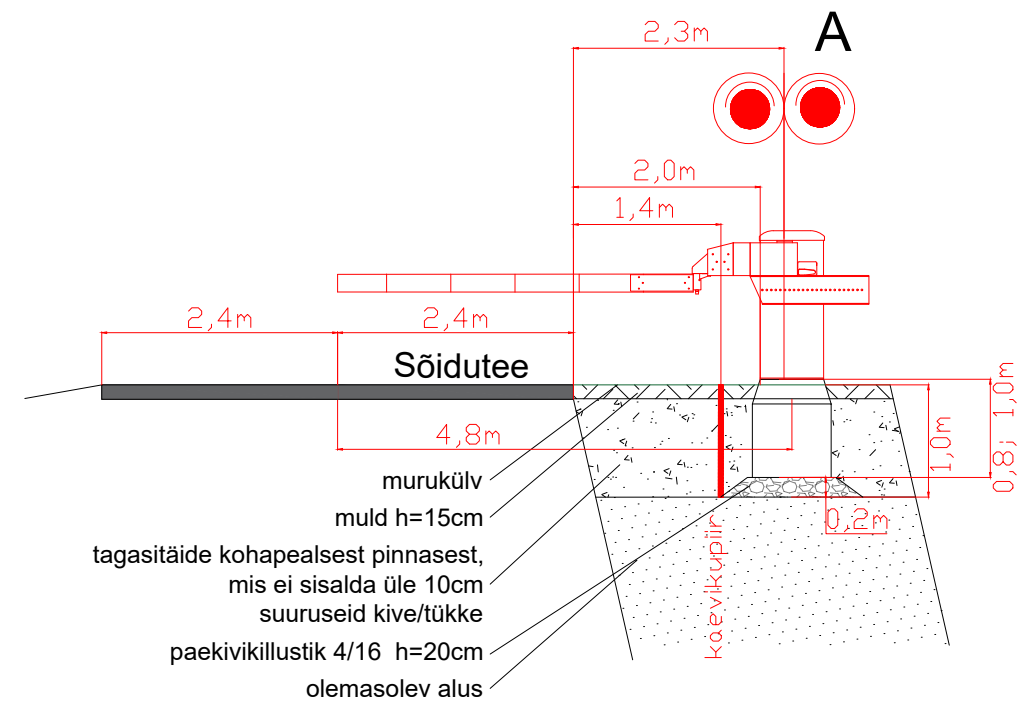


Ristlõiked					ICF	
Vastutav isik	R.Campo	20.03.24		Joonise nr:	INGENIERIA Y CONTROL FERROVIARIO S.A. Reg nr. A33877812	
Kontrollija	S.Berezin	20.03.24		EA-4-03		
Projekteerija	E.Viljaste	20.03.24		Seotud projektiga:	Versioon:	Leht:
				UAS411	2	2/3

Ristlõiked: Uderna raudteeülesõit km 457,231 (riigitee nr 22168 Kalme-Uderna tee)

M 1:100

Kaablite paigaldamine maapinnasse lahtisel meetodil

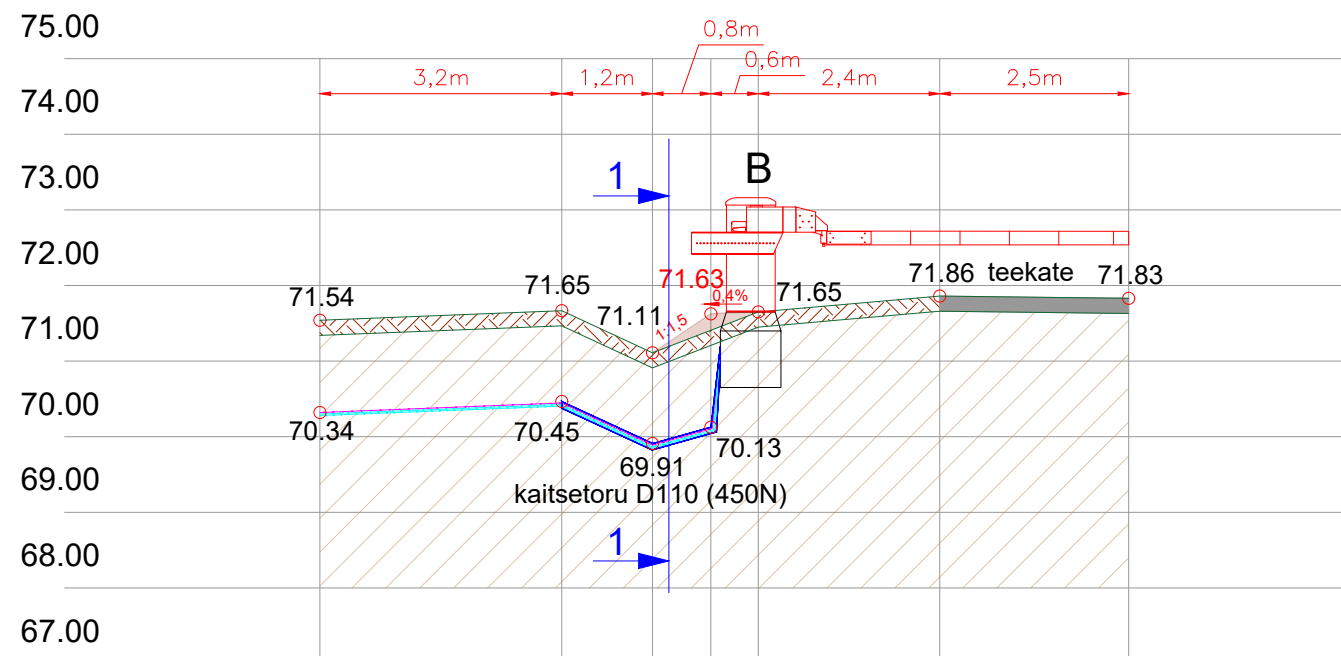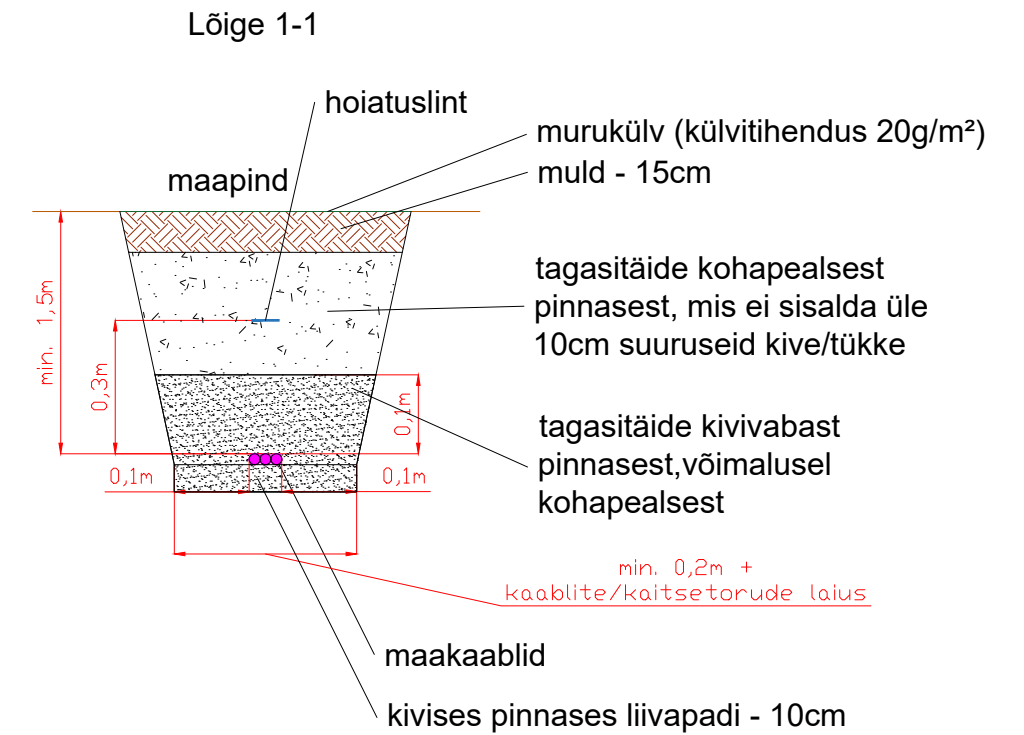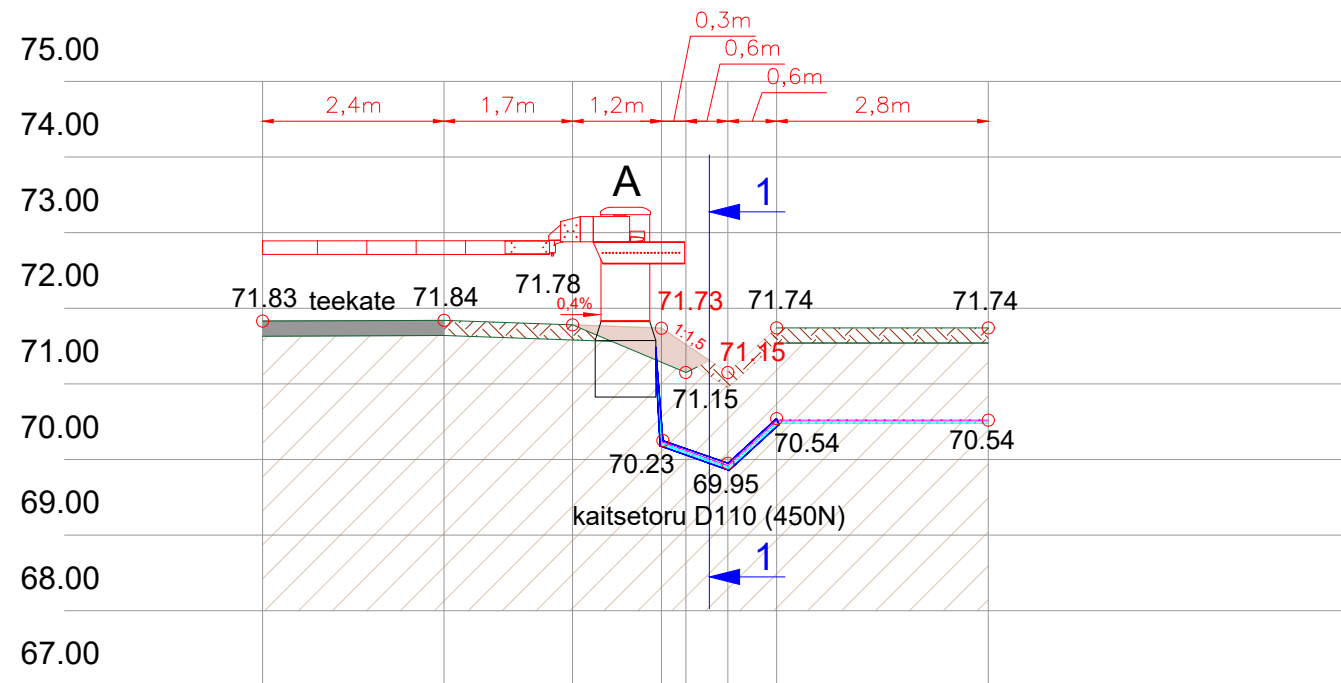

Ristlõiked					ICF	
Vastutav isik	R.Campo	20.03.24		Joonise nr:	INGENIERIA Y CONTROL FERROVIARIO S.A. Reg nr. A33877812	
Kontrollija	S.Berezin	20.03.24		EA-4-03		
Projekteerija	E.Viljaste	20.03.24		Seotud projektiga:	Versioon:	Leht:
				UAS411	2	3/3