


Isikliku kasutusõiguse seadmise plaan

| IKO ala pos nr | Registriosaka nr, KV kood | Katastriüksuse tunnus, nimi ja sihtotstarve | Ala pindala (m2) |
|-------------------|------------------------------|--|---------------------|
| 1 | 7070850, KV17242 | 85401:001:2170, 3 Jõhvi-Tartu-Valga tee transpordimaa | 10 |

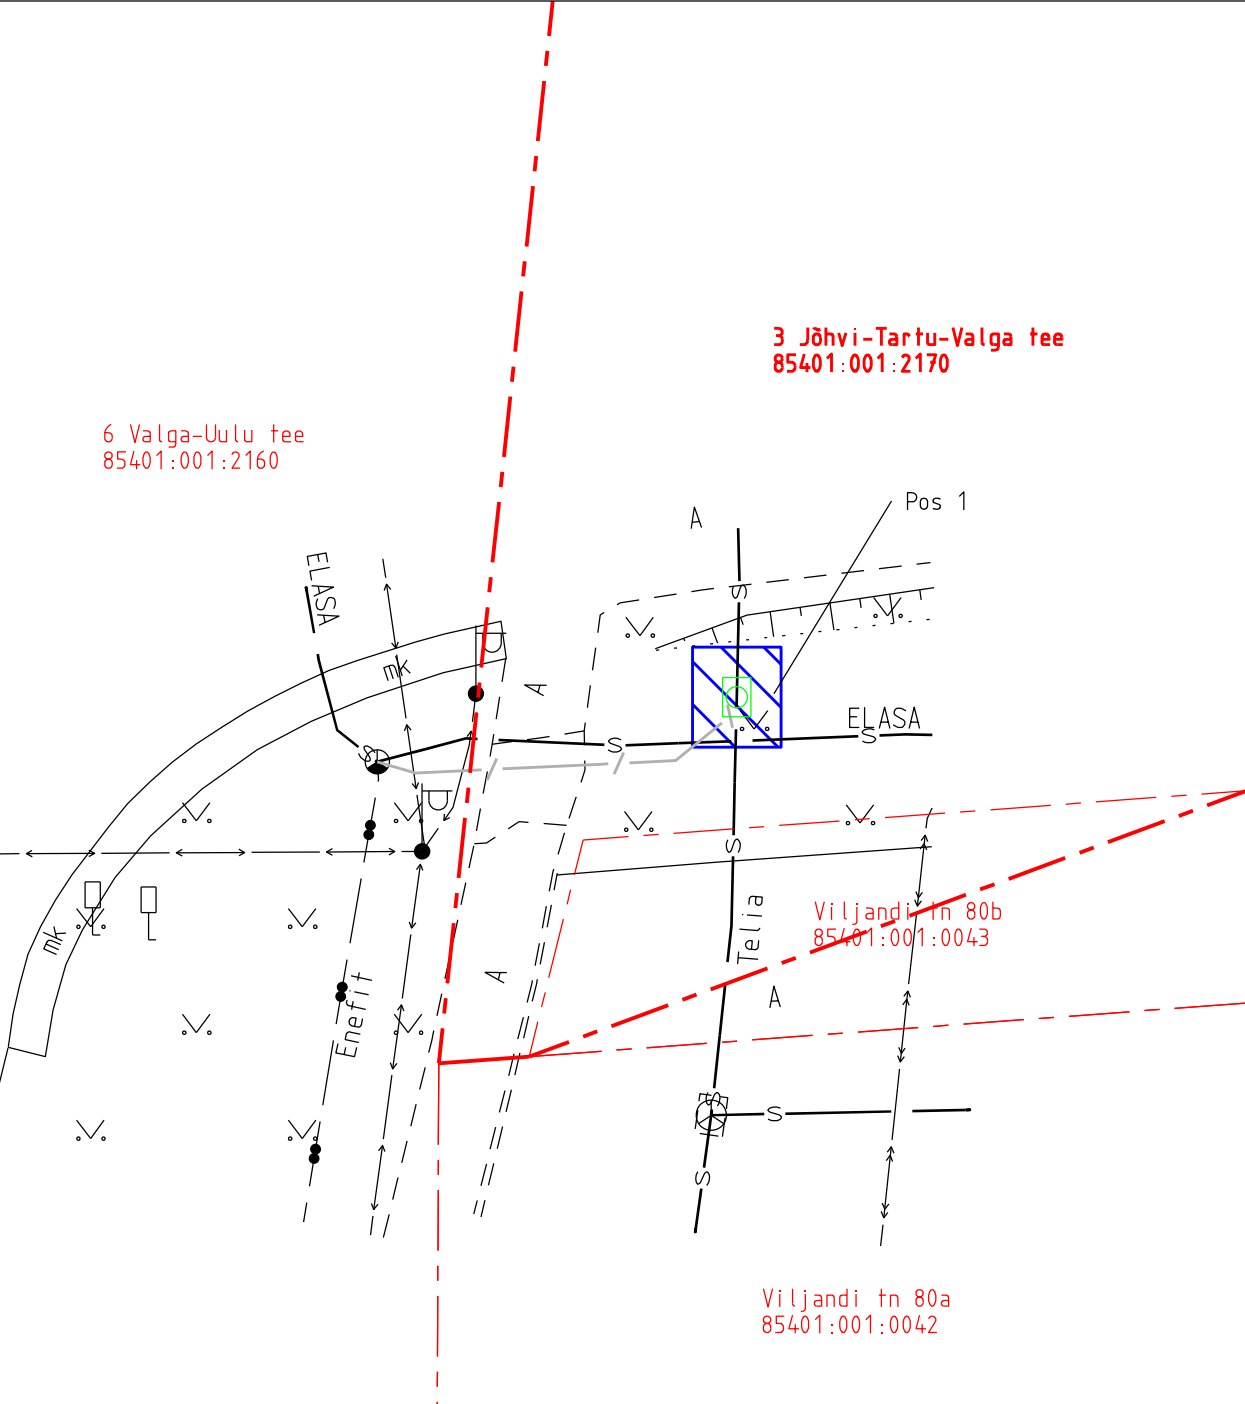

- TINGMÄRGID:
- proj. side maakaabelliin (RIA)
 - proj. sidekaev (TELIA)
 - olol. side maakaabelliin
 - katastriüksuste piirid
 - IKO seadmise ala

| | | | | |
|---|-----------------------------------|-------------------|-------------|-----------------------|
| Projekti nimetus Valga Telia ja Elasa sidekanalisatsiooni ühendamine | | | | Töö nr 14198P |
| Projekti koostaja Kirjanurk OÜ | Plaani koostaja A. Jankovskaja | Mõõtkava 1:250 | Leht 2-1 | Kuupäev 17.10.2025 |