


Isikliku kasutusõiguse asendiplaan

Kinnistu nimi: Pärnu mnt 535b (reg.nr 6625702)

Katastritunnus: 71801:001:1288

Asukoht: Jälgimäe küla, Saku vald, Harju maakond

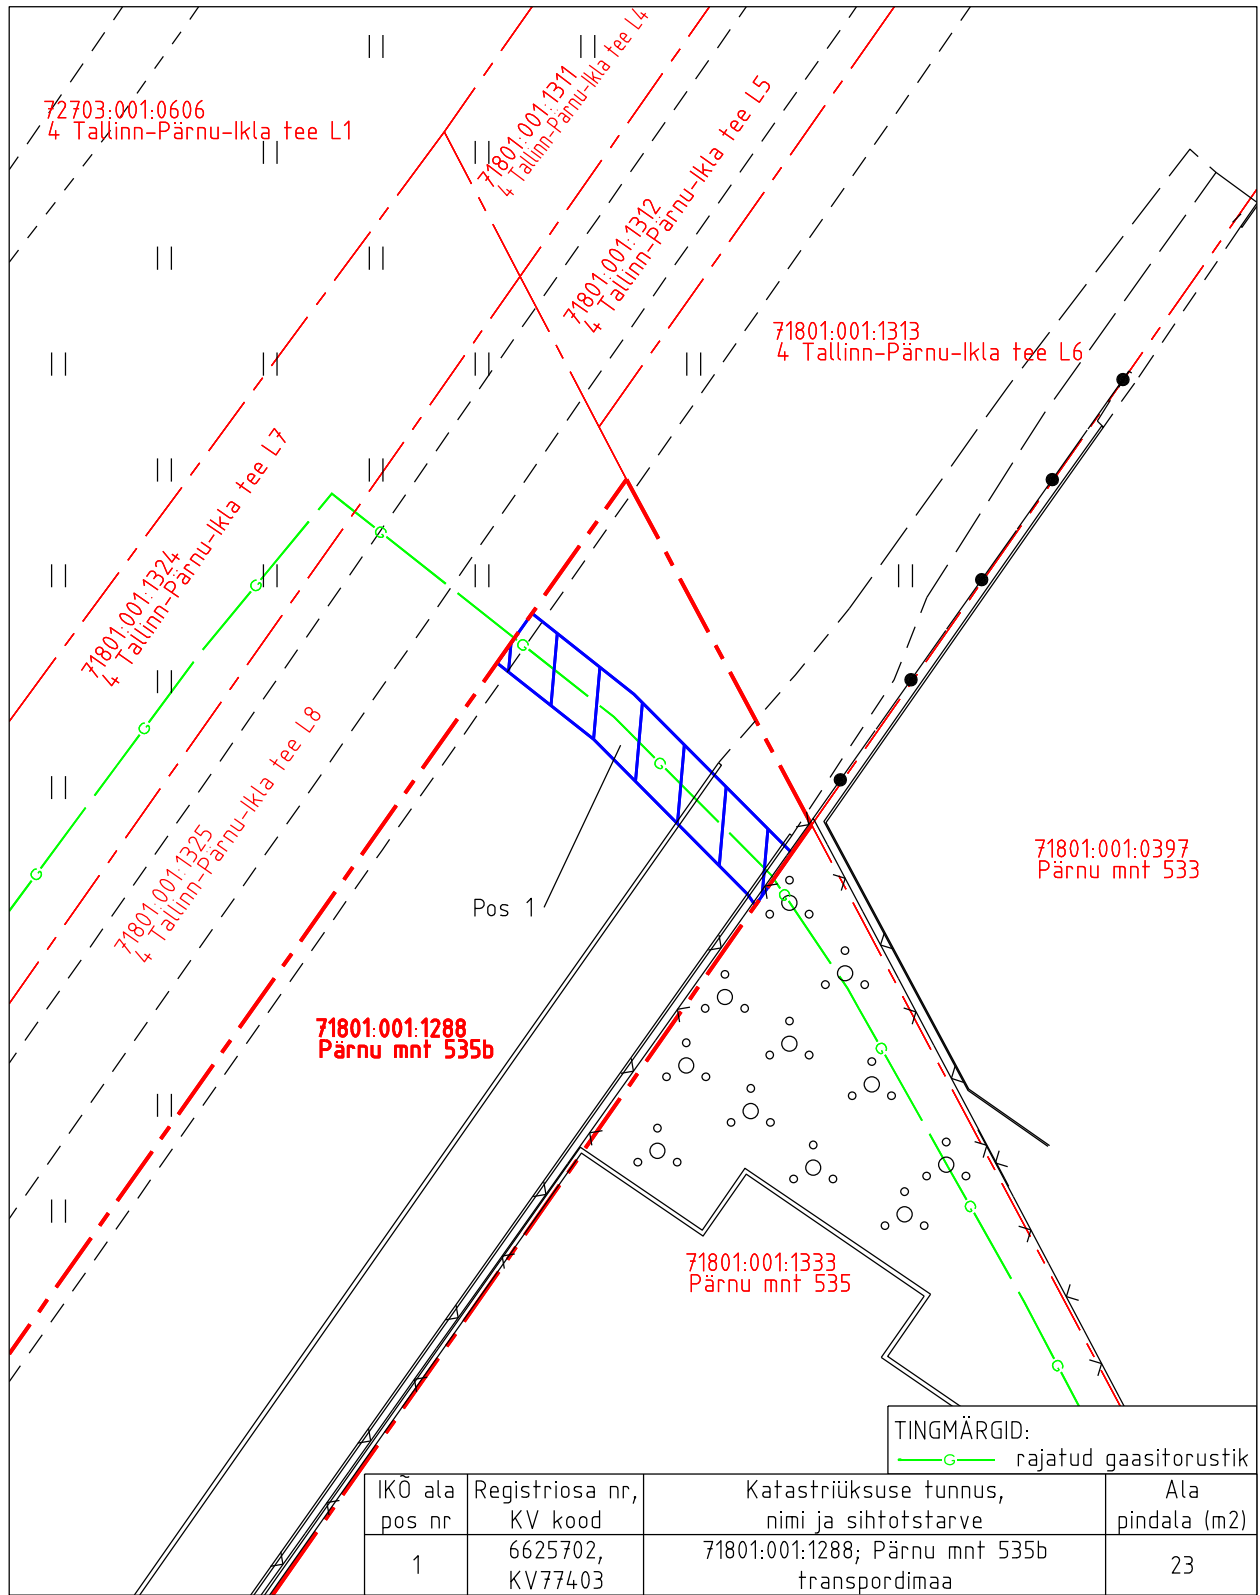

Isikliku kasutusõiguse pindala kokku ligikaudu 23 m²

Koormatava katastriüksuse piir

Katastriüksuste piirid

Plaan 3-1
 M 1:250

Koostaja:
 OÜ Kirjanurk