



Lõige 7-7

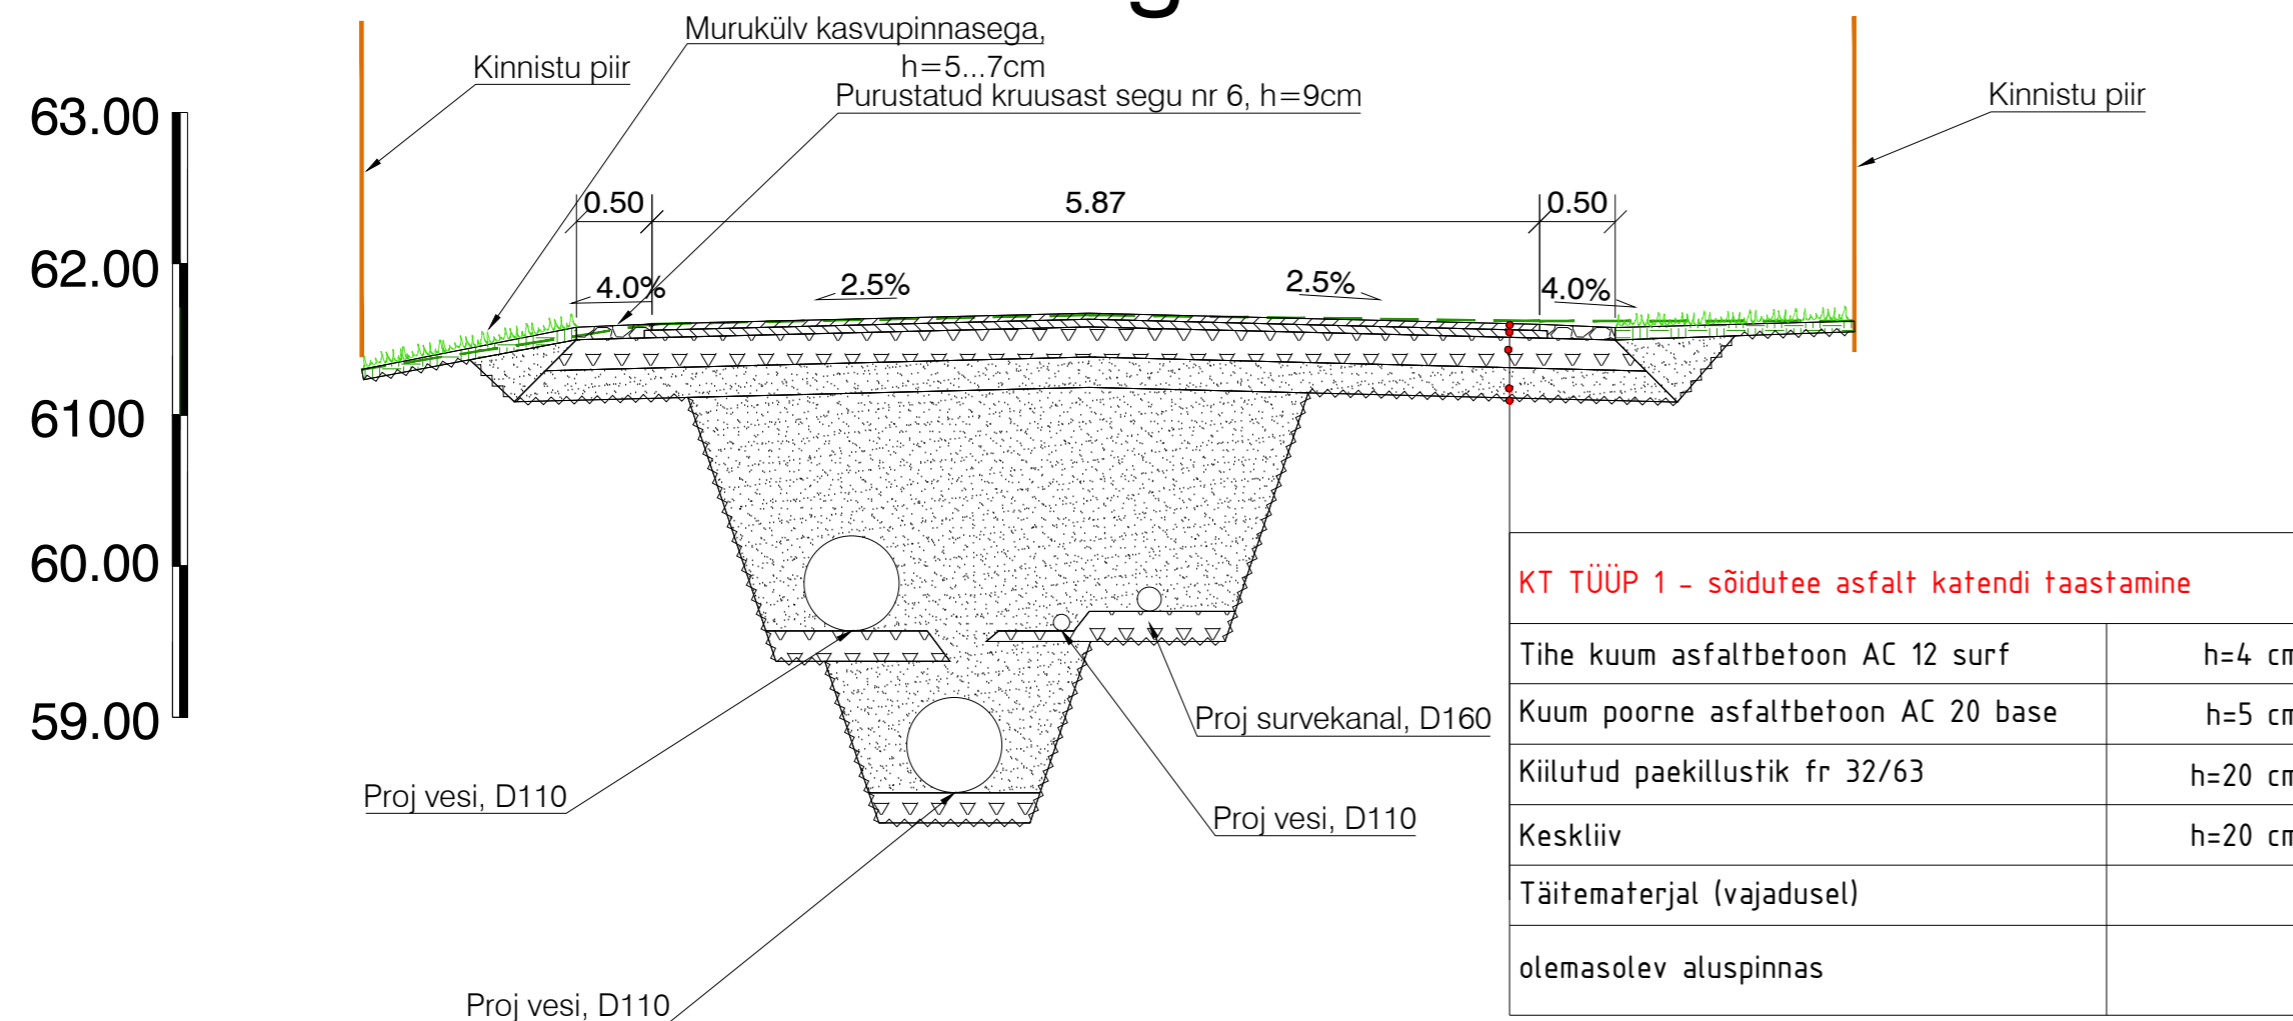

Lõige 8-8

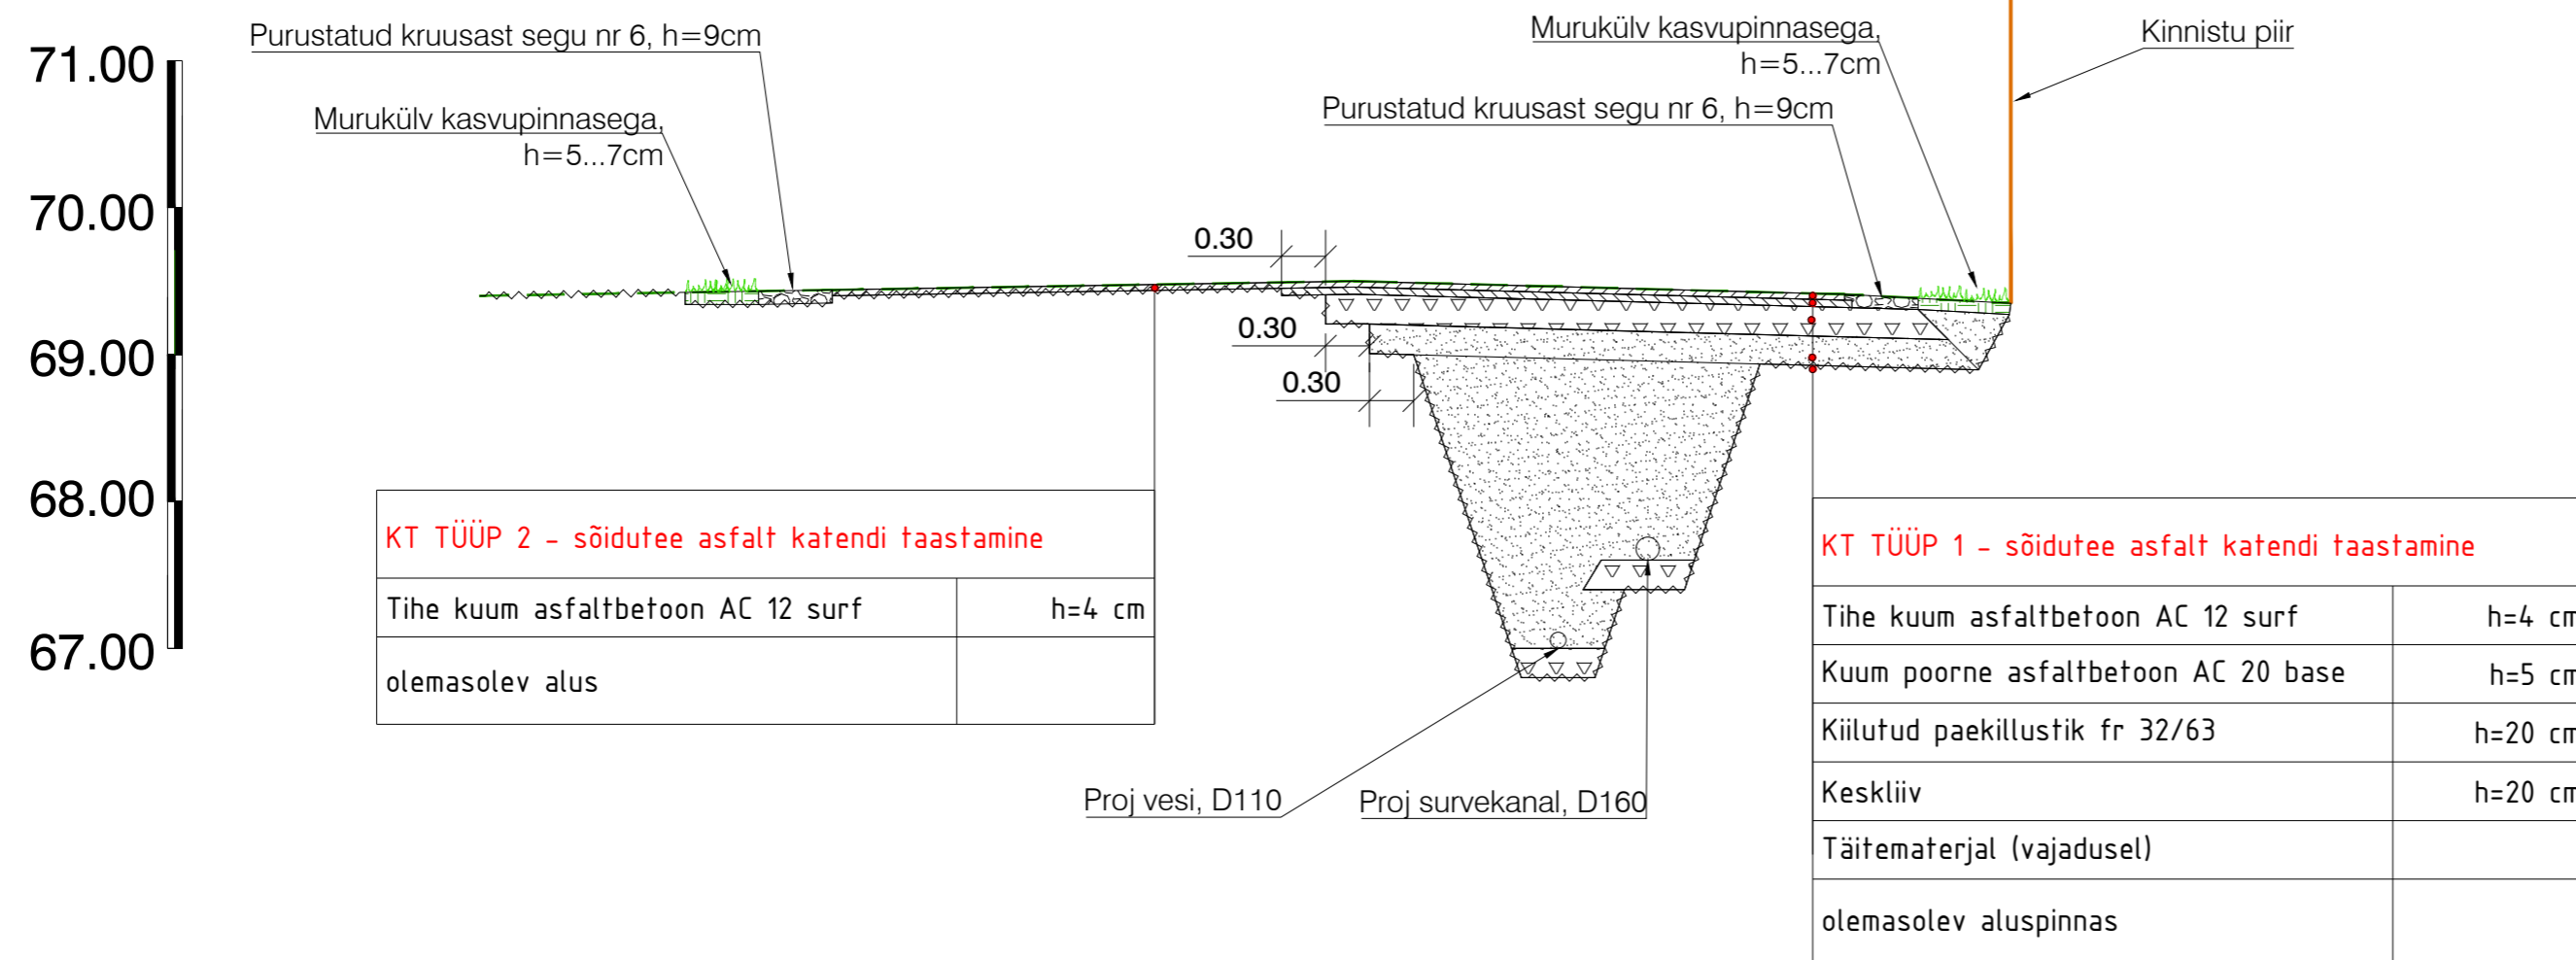

Muudatused:	Kuupäev	Muudatuste kirjeldus
Geoalus:	Koostaja:	Töö nr: Mõõdistatud:

Koordinaadid L-EST97 süsteemis, Kõrgused EH2000 (Amsterdami null) süsteemis.

TPK Projekt OÜ <small>TPK Projekt OÜ Narva mnt. 32-5 Tallinn 10120 Eesti tel: +372 3228311 laur@tpkprojekt.ee reg: 16418999 MTR EEP04704 EPE001531, 11.01.2022</small>		Projekti nimi: Laikasküla II etapp Teed ja platsid
Projekti juht: Lauri Künnapuu	Projekteeerija: Lauri Künnapuu	Objekti asukoht: Össuküla, Kambja vald, Tartu maakond
		Joonise nimi: Ristlõiked
Faili nimi: 2723_PP_TL-6_ristloige().dwg	Töö nr: 2723	Joonise tähtis [nr - leht (lehti)]: TL-6-02
Koostatud / trükitud: 15.01.2024 / 15.01.2024	Staadium: Põhiprojekt	Mõõtkava: 1:50