


Isikliku kasutusõiguse seadmise plaan

IKÕ ala pos. nr. (plaanil)	Kinnistu registrios nr.	Katastriüksuse tunnus, nimi ja sihtotstarve	IKÕ ala pindala, m2	Maakaabli pikkus, m
Pos. 1.	5862150	87901:002:1048; Tee nr. 18109: Veriora-Soohara tee, transpordimaa	105 m2	80 m

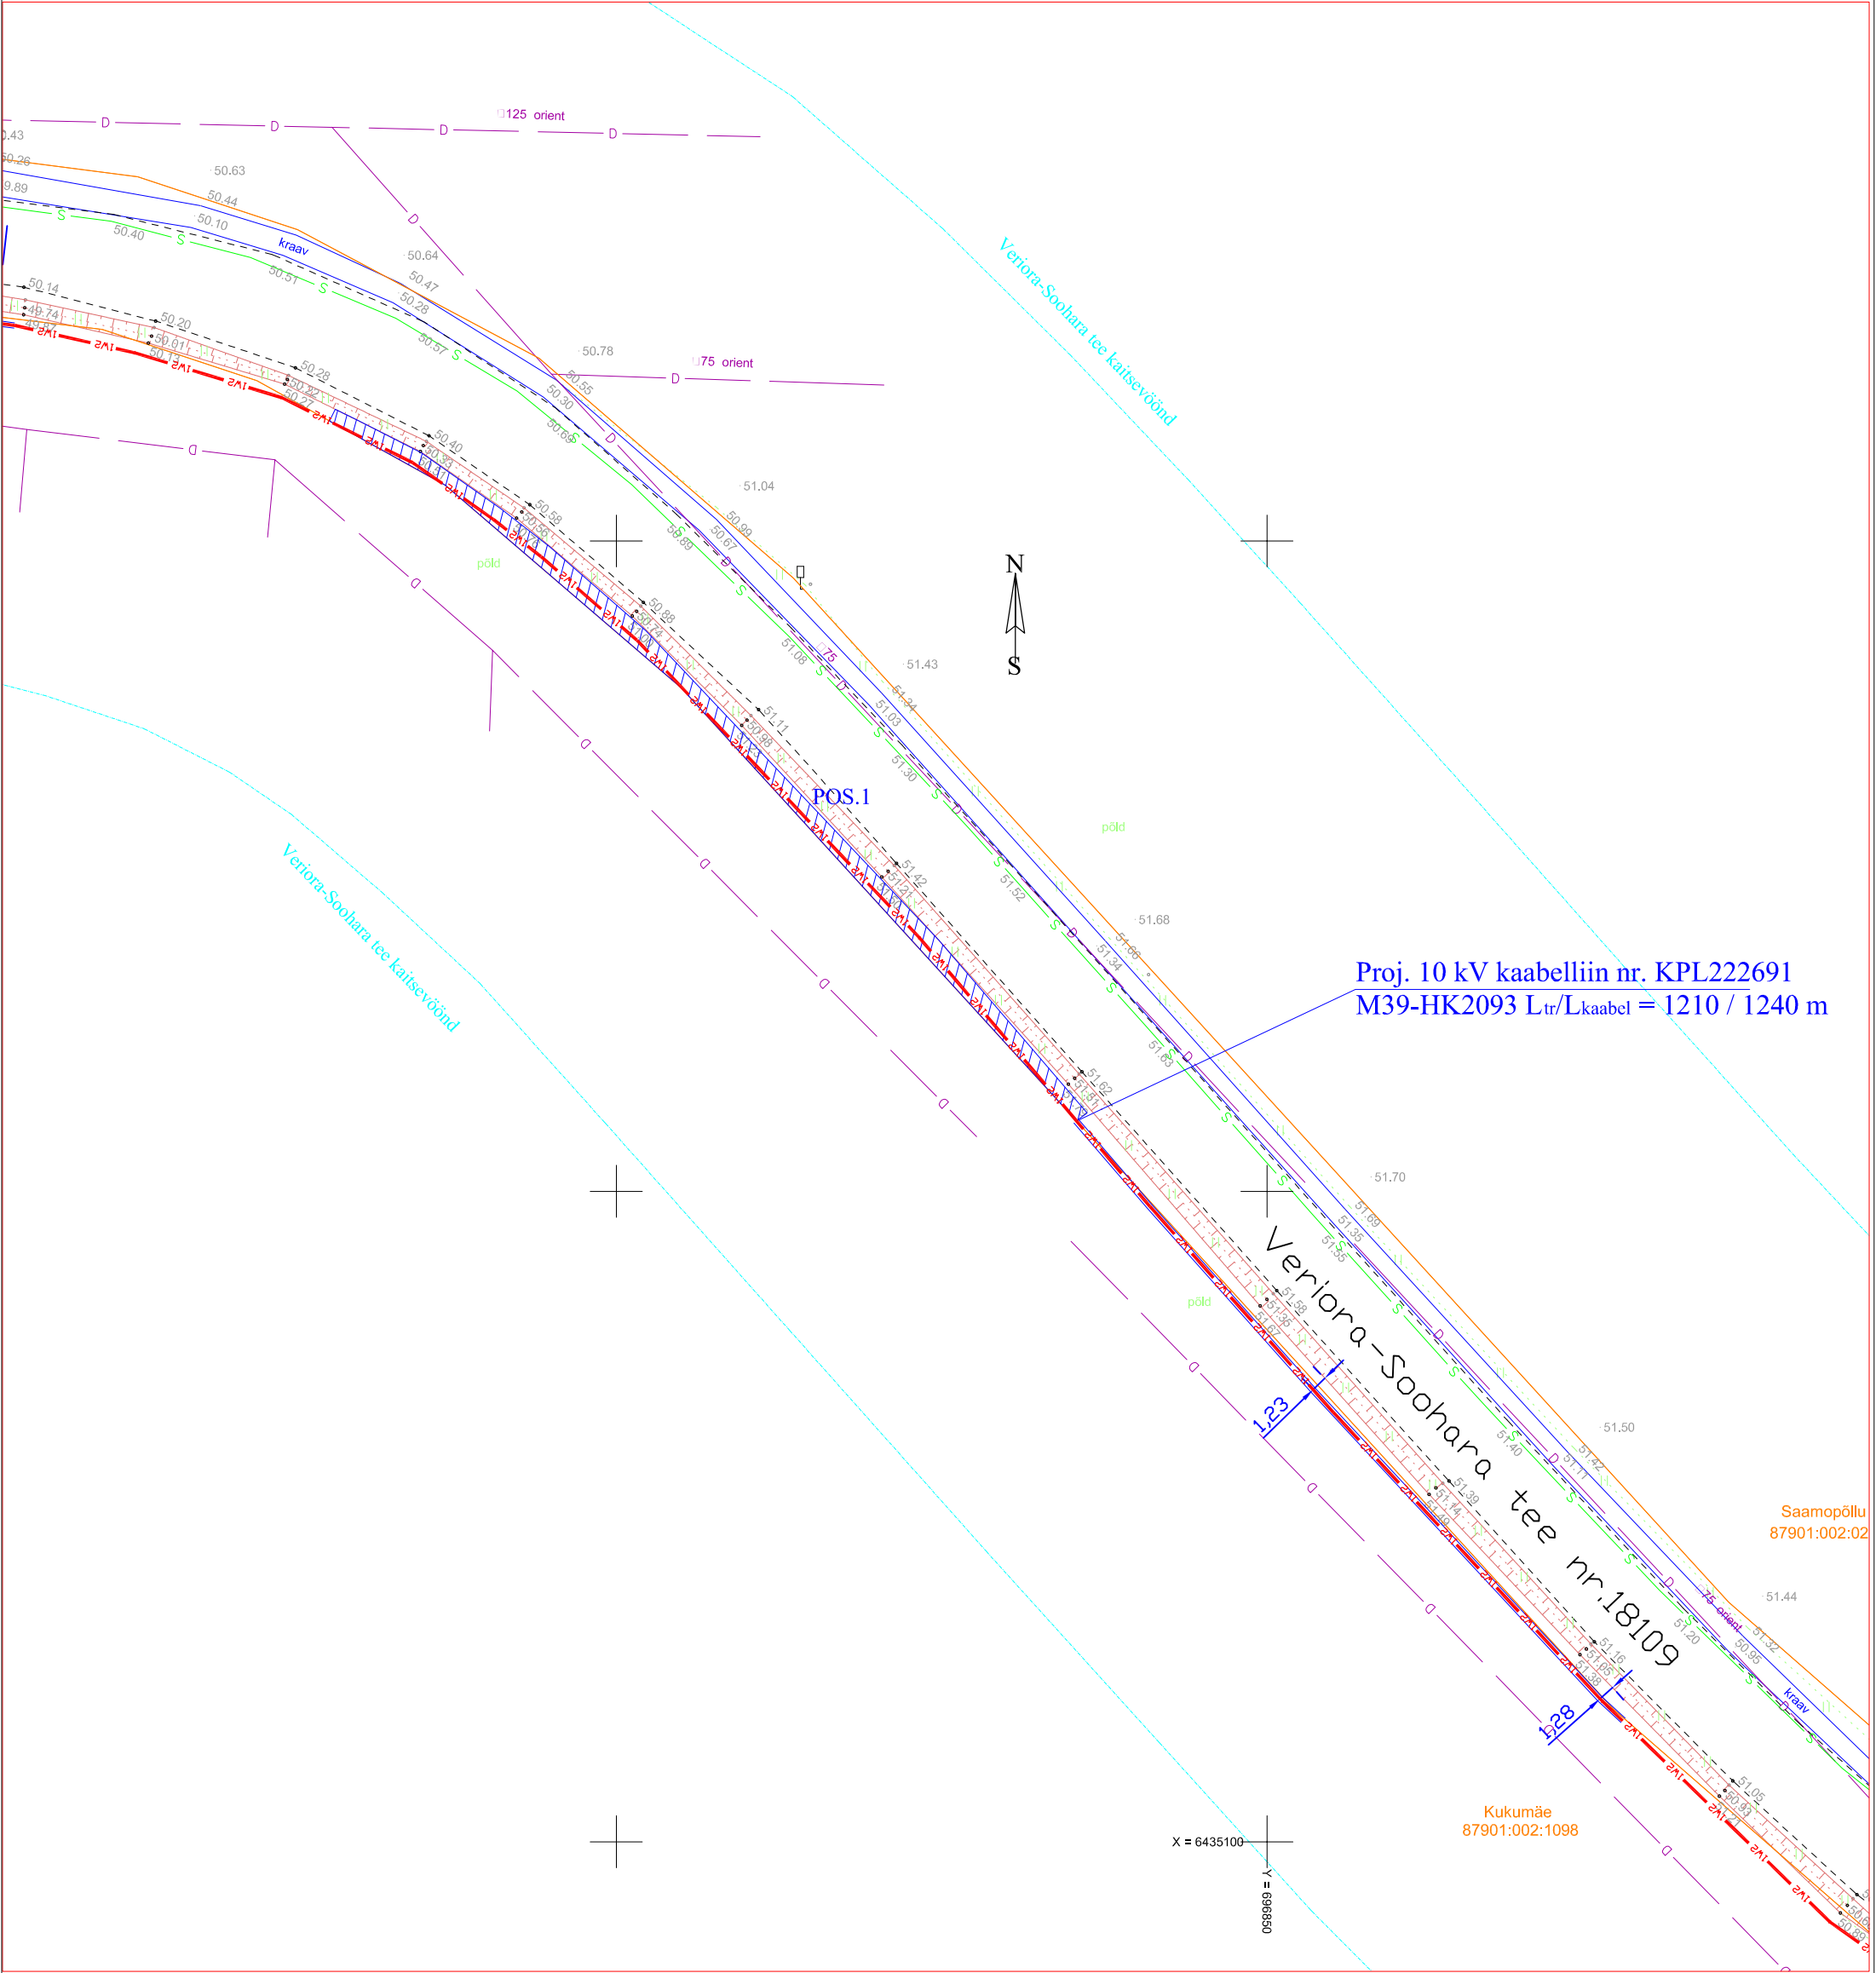

Tingmärgid

- 1V2 1V2 Proj. 10 kV maakaabel torus
- ←→→→ Olemasolev 10 kV kaabelliin
- ←→→←→ Olemasolev 0,4 kV kaabelliin
- Kinnistu piir
- IKÕ seadmise ala

Projekti nimetus / asukoht Räpina - Leevaku 10 kV liini rekonstrueerimise II etapp. Veriora piirkond. Räpina vald, Põlvamaa			Töö nr: IP6203
Koostaja: Leonhard Weiss OÜ Projekteerija: Enn Kraav	Mõõtkava 1:500	Leht / formaat Leht 1 / A3	Kuupäev: 12.03.2024.