



Isikliku kasutusõiguse seadmise plaan

IKÕ ala pos. nr. (plaanil)	Kinnistu registriosa nr.	Katastriüksuse tunnus, nimi ja sihtotstarve	IKÕ ala pindala, m2	Maakaabli pikkus, m
Pos. 2	6005750	87901:003:0776; tee nr. 18216 Veriora Jaama tee, transpordimaa	16 m2	8 m

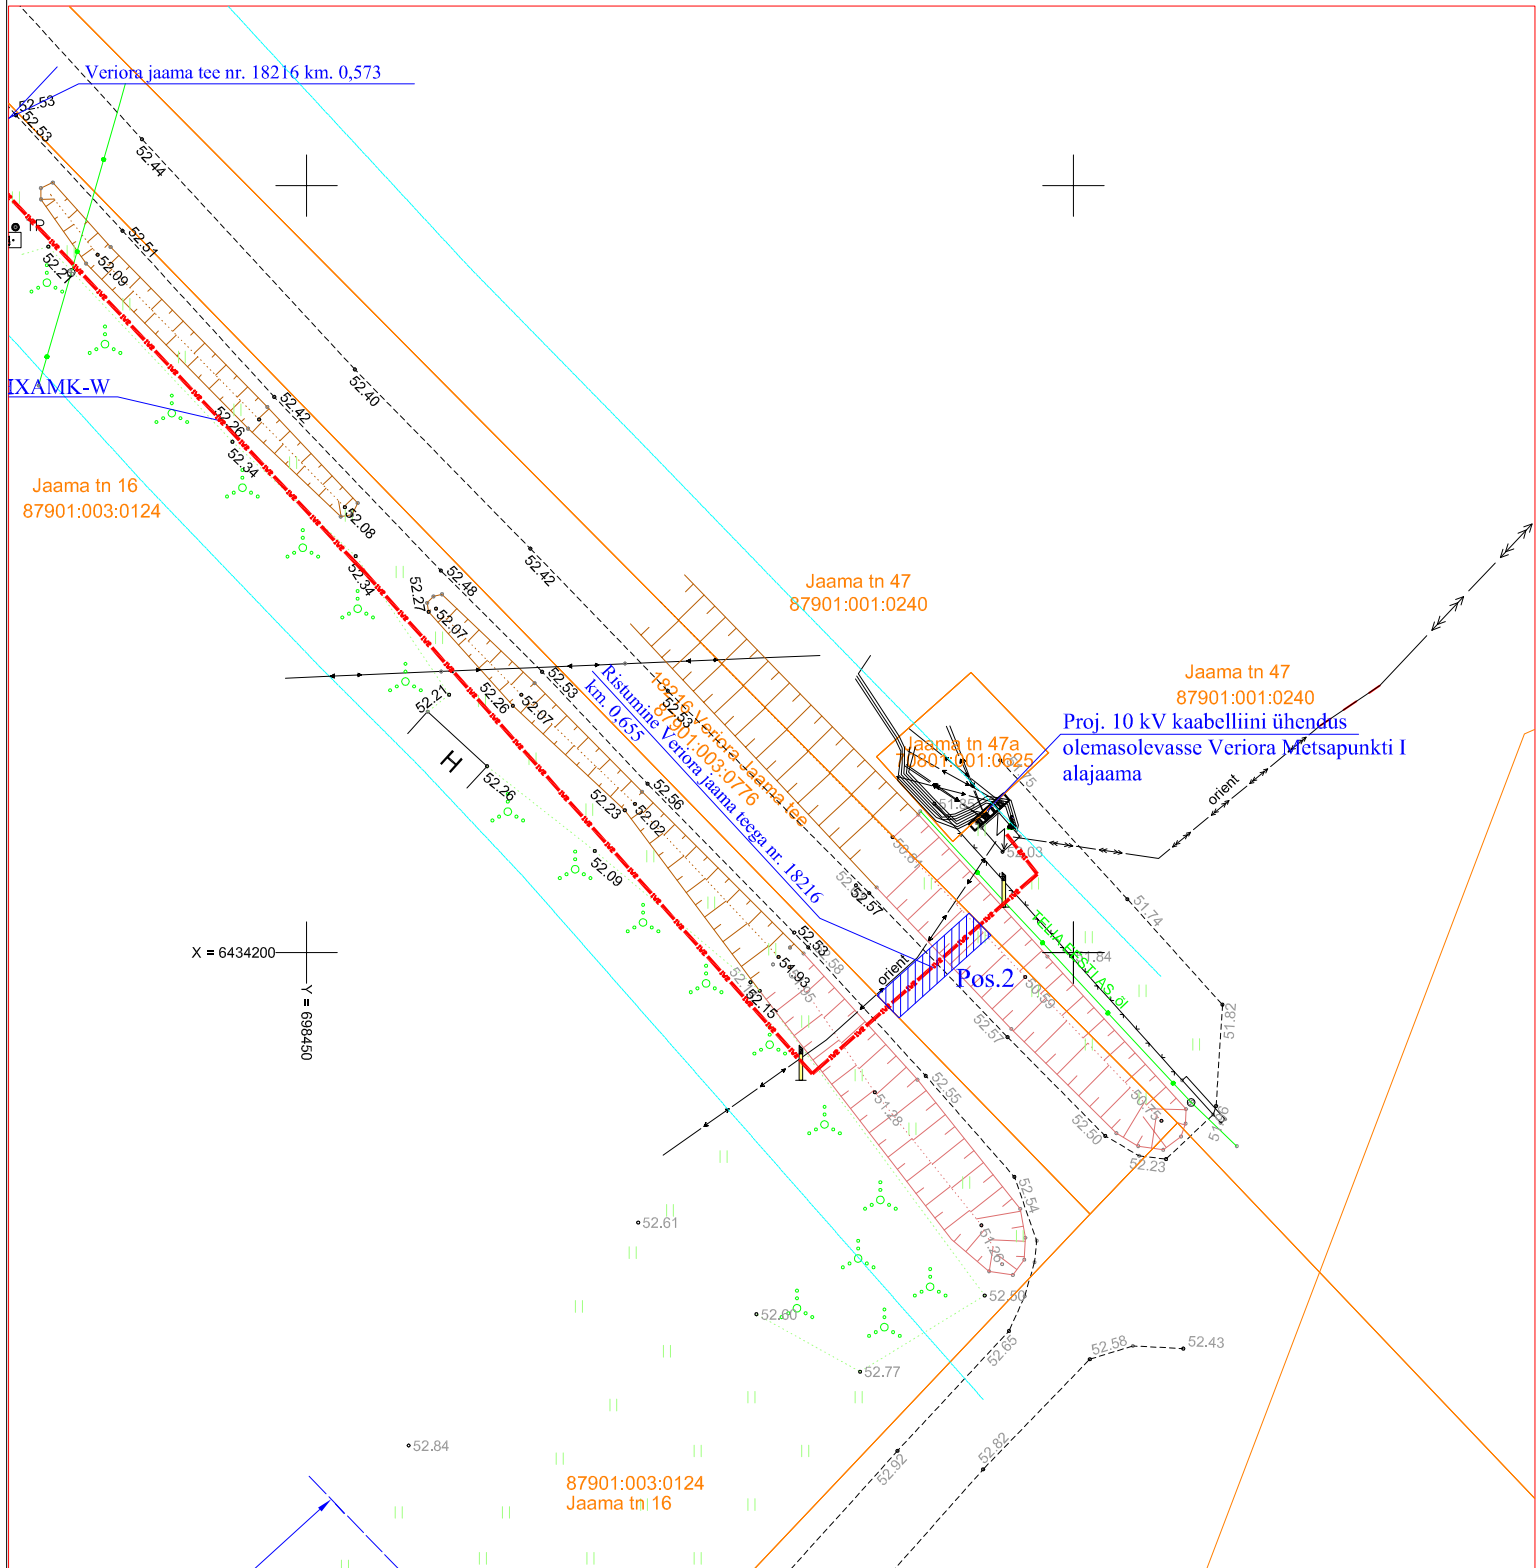

Tingmärgid

- 
- Proj. 10 kV maakaabel torus
- Kinnistu piir
- IKÕ seadmise ala

Projekti nimetus / asukoht	
----------------------------	--

Räpina - Leevaku 10 kV liini rekonstrueerimise II etapp. Veriora piirkond. Räpina vald, Põlvamaa

Koostaja:
Leonhard Weiss OÜ
Projekteerija: Enn Kraav

Mõõtkava
1:500

Leht / formaat
Leht 8 / A4

Töö nr:
IP6203

Kuupäev:
12.03.2024.