



(vaade lääne-ida)
Tartu-Ilmatsalu-Rõhu tee T2 nr. 22103, km 7.08-7.10
Mahasõidu asfalt

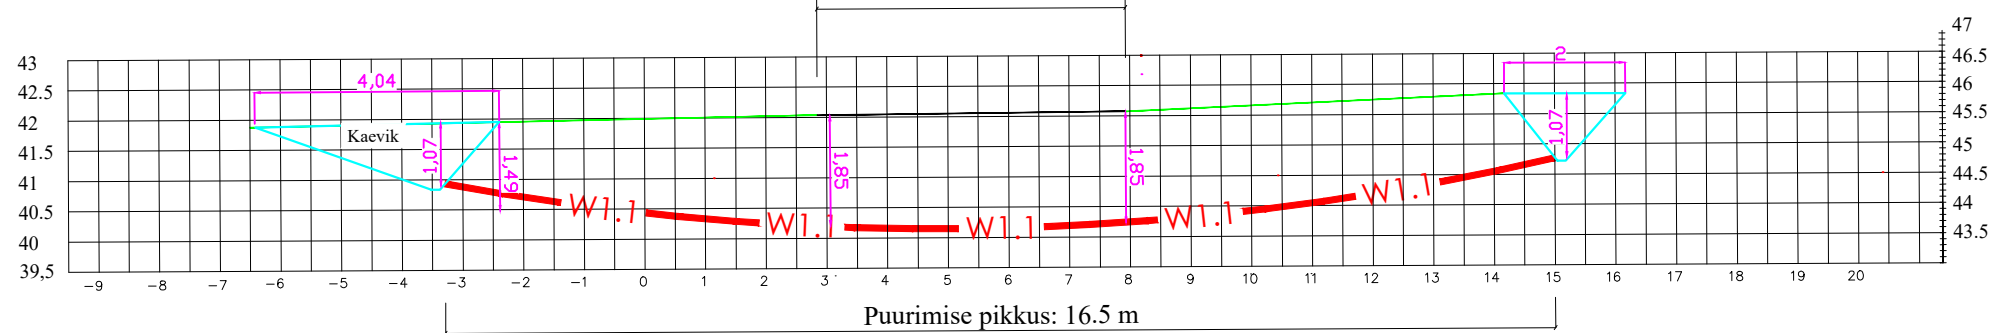

Mõõtkava: 1:125	Stadium: TP	Erial: EL	Objekti aadress: Kooli tee, Ilmatsalu alevik, Tartu maakond
ELCAD:			Töö nimetus: Kooli tee kergliiklustee valgustus
Joonise nimetus: Ristmevälja joonis 4 km 7.08–7.10			 OÜ ELTAM, Mammaste, Põlva 63309 Tel. 079 93 012 reg. 10533430 EL10533430-0001 16.09.2002
Töö number: 00806–24	Joonise number: EL–5	Jooniste nr (arv):	Koostas: Mattias Herzmann Kontrollis: Marko Liblik
			Kuupäev: 01.06.2024