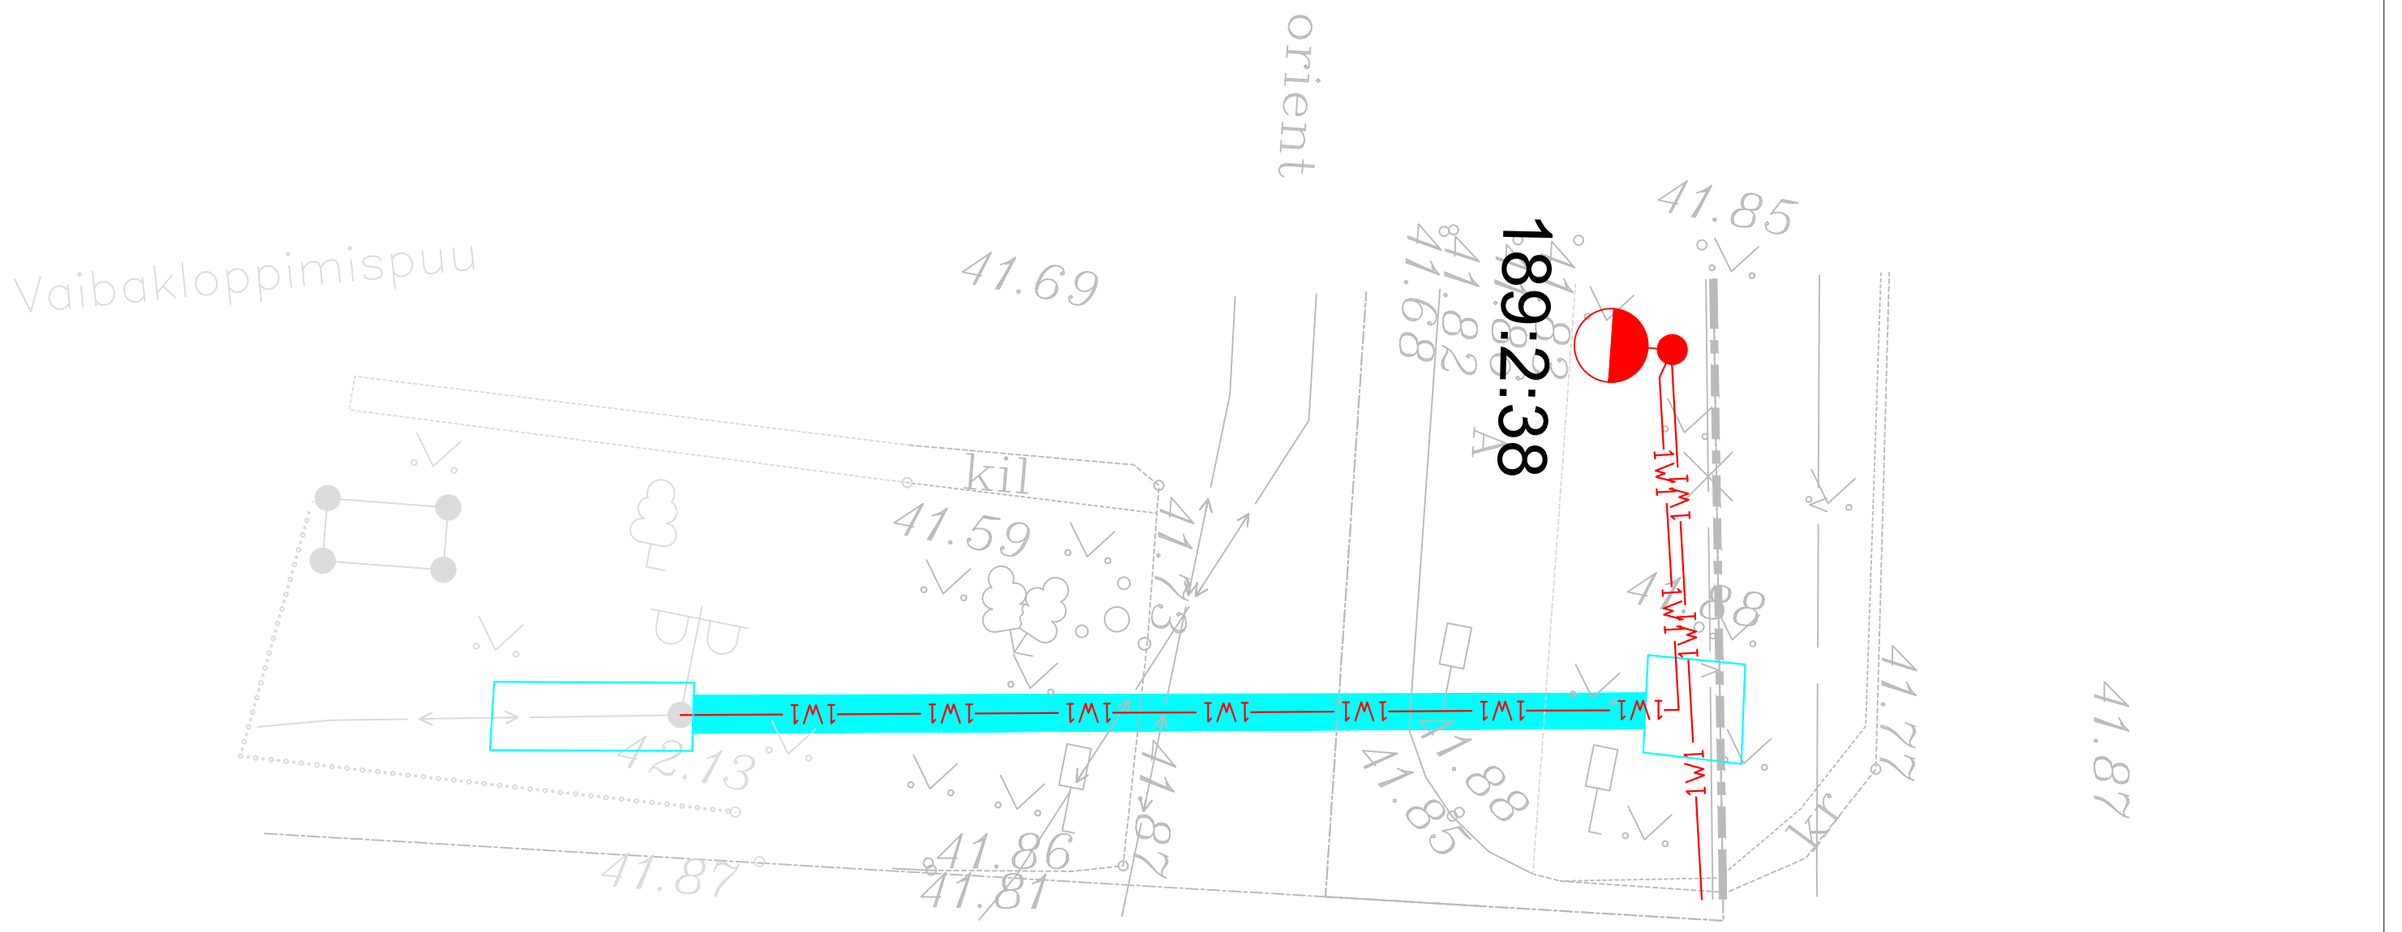

(vaade lõuna-põhi)

Tartu-Ilmatsalu-Rõhu tee T2 nr. 22103, km 6.95

Kortermaja asfalt

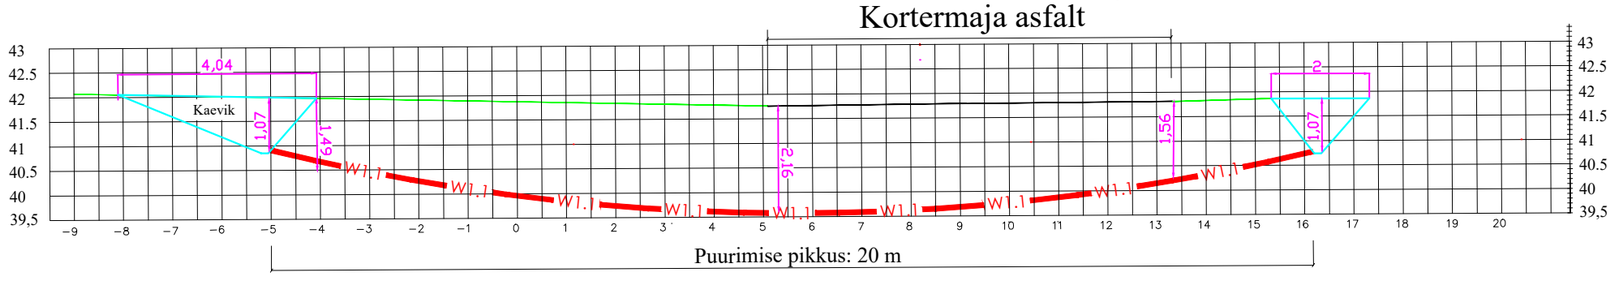

Puurimise pikkus: 20 m

Mõõtkava: 1:125	*Staadium:* TP	*Eriala:* EL	*Objekti aadress:* Kooli tee, Ilmatsalu alevik, Tartu maakond
ELCAD:			*Töö nimetus:* Kooli tee kergliiklustee valgustus
Joonise nimetus: Ristmevälja joonis 2 km 6.95			OÜ ELTAM,Mammaste,Põlva63309 Tel.079 93 012 reg.10533430 EL10533430−0001 16.09.2002
Töö number: 00806−24	*Joonise number:* EL−3	*Jooniste nr (arv):*	*Koostas:* Mattias Herzmann; *Kontrollis:* Marko Liblik; *Kuupäev:* 01.06.2024