


ISIKLIKU KASUTUSÕIGUSE SEADMISE PLAAN  
22103 Tartu-Ilmatsalu-Rõhu tee, Tüki küla, Tartumaa  
Katastriüksuse nr: 83101:002:0006, Registriosa: 4629704

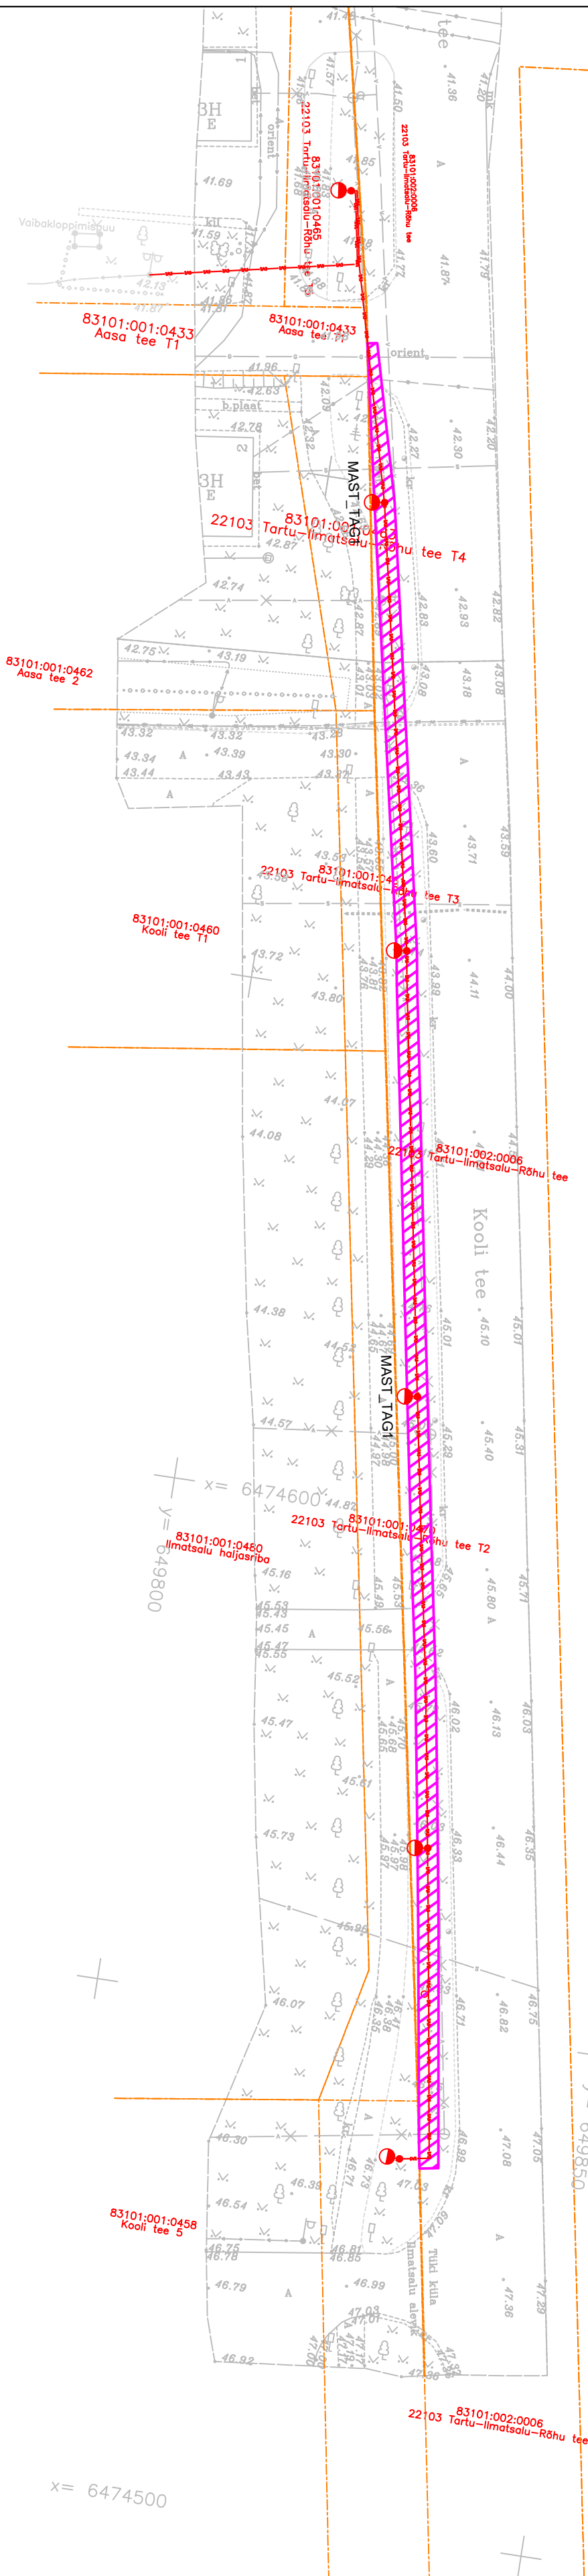

TINGMÄRGID

- Projekteeritud valgusti
- Projekteeritud MP maakaabel
- Katastriüksuse piir
- Kasutusõiguse seadmise ala (pos 2)

1) Kasutusõiguse seadmise ala suurus on ca. 351.5m².

Jrk nr	IKÕ ala Pos nr (plaanil)	Kinnistu registriosa number	Katastriüksuse tunnus, nimi ja sihtotstarve;	Asukoht riigitee (nr ja nimi) suhtes (lõigu algus ja lõpp km);	Ala pindala ruutmeetrites m²
2	2	4629704	83101:002:0006 22103 Tartu-Ilmatsalu-Rõhu tee; transpordimaa	22103 Tartu-Ilmatsalu-Rõhu 6.96-7.13 km	351.5 m²

M1:500/A2