


X = 6414700  
Y = 678550

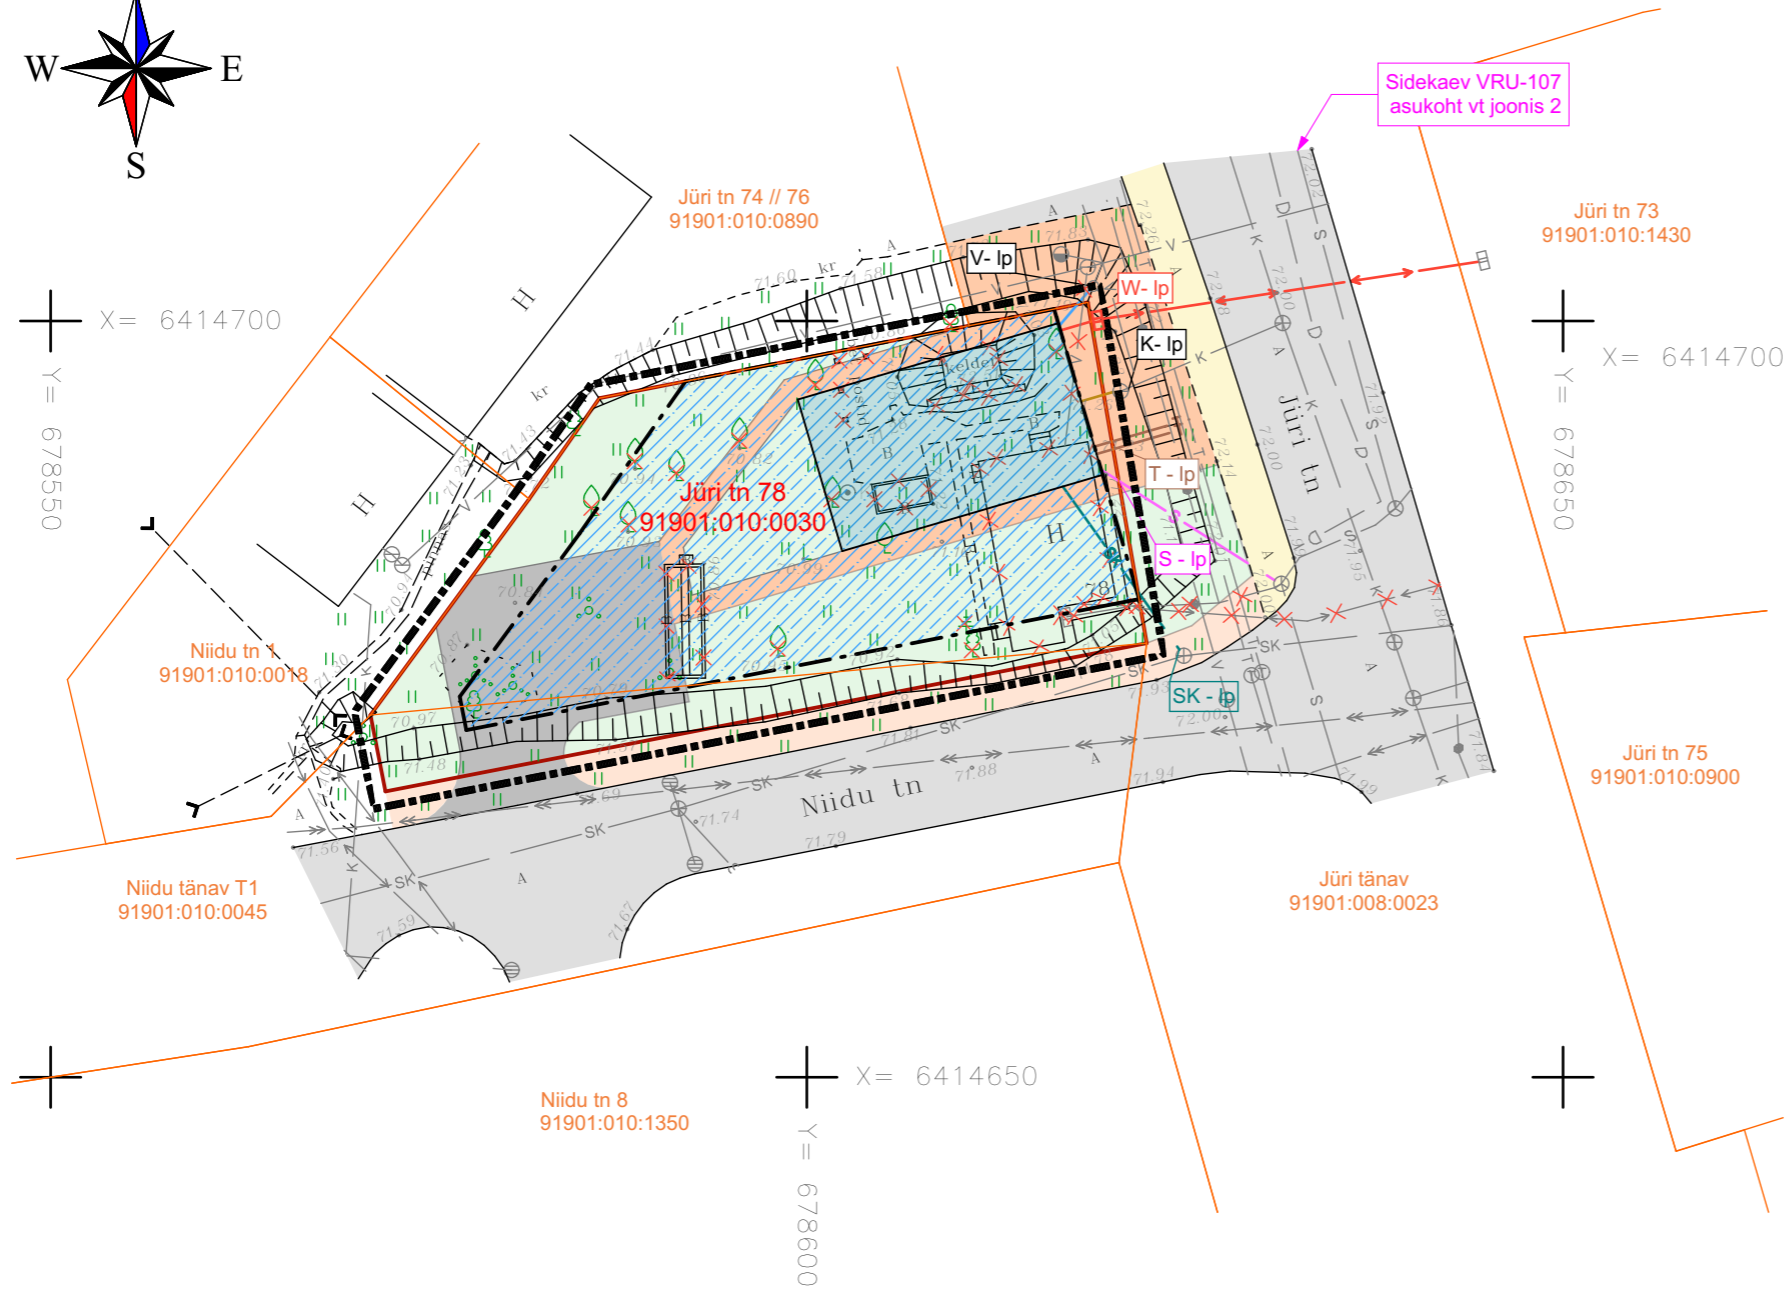

### TINGMÄRGID

- Planeeringuala piir
- Katastriüksuse piir
- Perspektiivse krundi piir
- ▲ Planeeritud juurdepääs sõidukitele
- ▨ Planeeritud hoonestusala
- ▨ Hoone suurim lubatud ehitisealune pind
- ▨ Olemasolev autoliiklusega ala
- ▨ Planeeritud kõvakattega ala sõidukitele
- ▨ Olemasolev kergliikluse ala
- ▨ Planeeritud kergliikluse ala
- ▨ Perspektiivne kergliiklustee
- ▨ Planeeritud võimalik haljasala
- ▲ Planeeritud ilupõõsad/puud
- × × × × Likvideeritav objekt
- v — Olemasolev veetorustik
- h — Olemasolev hüdrant
- k — Olemasolev kanalisatsiooni torustik
- sk — Olemasolev sadevetekanaliseerimise torustik
- d — Olemasolev drenaažitorustik
- t — Olemasolev soojatorustik
- ← Olemasolev madalpingekaabel
- ↔ Olemasolev keskpingekaabel
- Olemasolev elektri liitumiskilp
- s — Olemasolev sidekaabel
- s — Olemasolev sidekanalisatsioon
- V-lp Olemasolev veevarustuse liitumispunkt
- K-lp Olemasolev reoveekanaliseerimise liitumispunkt
- W-lp Planeeritud elektri liitumispunkt
- S-lp Planeeritud sidevarustuse liitumispunkt
- T-lp Planeeritud soojatorustikuga liitumispunkt
- SK-lp Planeeritud sademeveekanaliseerimise liitumispunkt
- v — Planeeritud veetrass
- k — Planeeritud kanalisatsioonitrass
- s — Planeeritud sidekanalisatsioon
- ↔ Planeeritud madalpinge elektrikaabel
- t — Planeeritud soojatorustik
- sk — Planeeritud sademeveekanaliseerimise

### MÄRKUSED

- Alusplaani on kasutatud geodeetilist alusplaani, koostatud OÜ ELKER RMT poolt, töö nr Võru2120GA (05.11.2021). Geodeetilise alusplaani koorinaadid L-EST 97 süsteemis ja kõrgused EH2000 süsteemis
- Detailplaneeringu jooniste juurde kuulub detailplaneeringu seletuskiri

HUVITATUD ISIK	Arke Lihetööstus AS	TÖÖ NR.	220608	 EHITOR OÜ Mõisavahe tn 13-20, 50707 Tartu 527 7447 info@ehitor.ee EP10984581-0001
TÖÖ NIMETUS	Võru linnas Jüri tn 78 kinnistu detailplaneering	STADIUM	DP	
		MÕÖTKAVA	1:500	
	Jüri tn 78, Võru linn, Võru linn, Võru maakond	KUUPÄEV	30.01.2023	ARHITEKT
				P. PÄRN
JOONISE NIMETUS	Tehnovõrkude joonis	JOONISE NR.	5	PROJEKTJUHT
				P. JENTSON
				(allkirjastatud digitaalselt)