


Isikliku kasutusõigusega koormatava ala plaan  
Mõõtkava 1:500 A3  
Leht 10/19

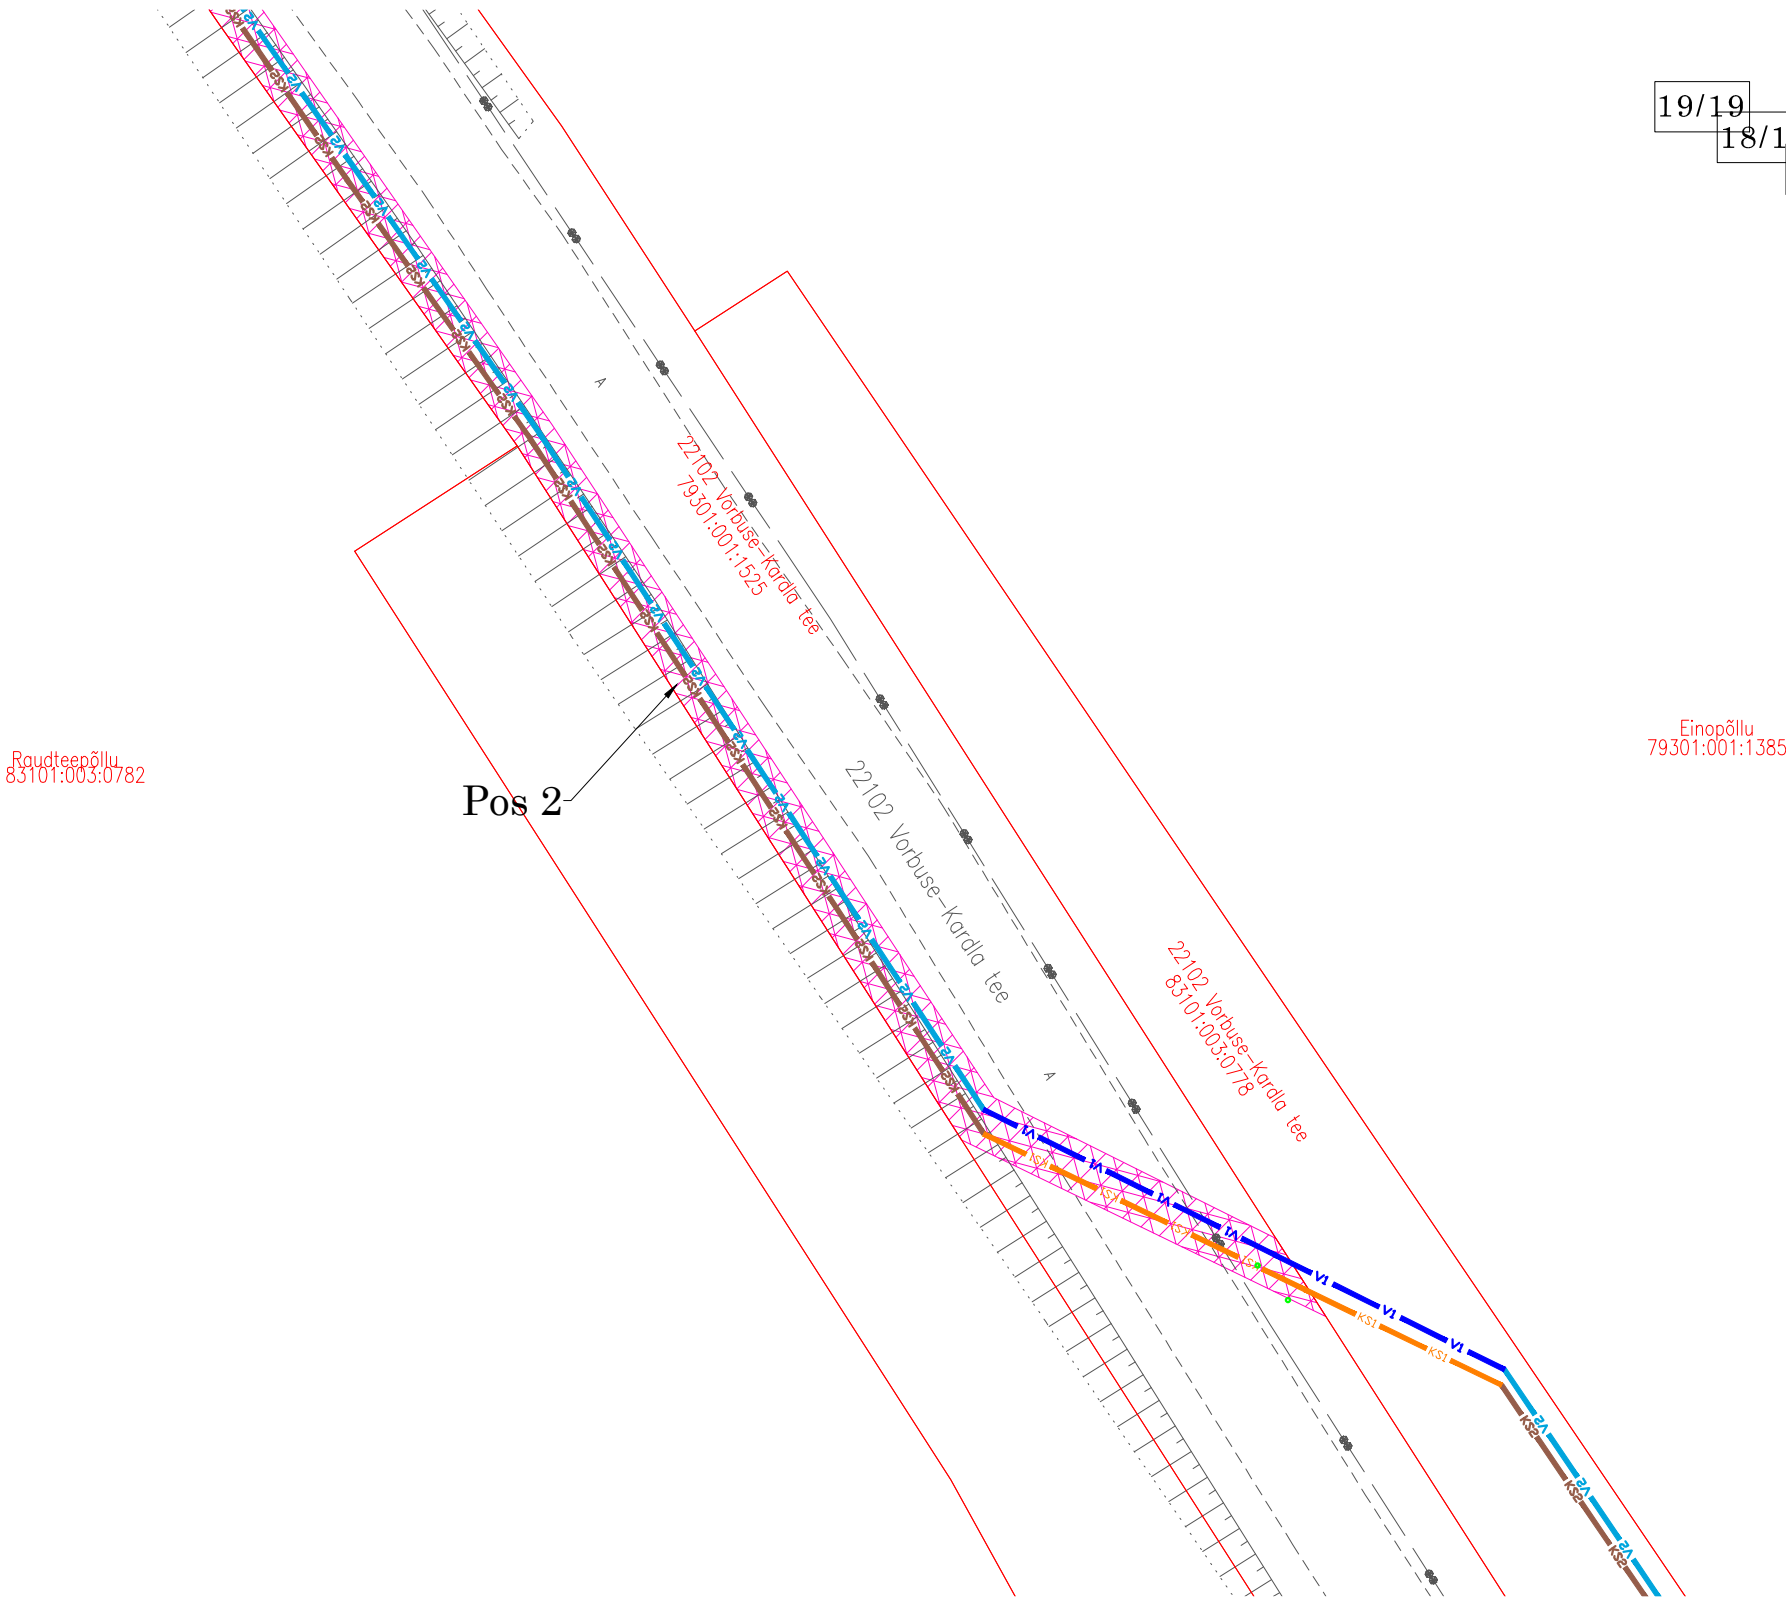

Koostaja: Altren Projekt OÜ  
Sven Jäämees

|       |
|-------|
| 19/19 |
| 18/19 |
| 17/19 |
| 16/19 |
| 15/19 |
| 14/19 |
| 13/19 |
| 12/19 |
| 11/19 |
| 10/19 |
| 9/19  |
| 8/19  |
| 7/19  |
| 6/19  |
| 5/19  |
| 4/19  |
| 3/19  |
| 2/19  |
| 1/19  |



| Jrk nr | IKÕ ala<br>Pos nr<br>(plaanil) | Kinnistu<br>registriosaja<br>number | Katastriüksuse<br>tunnus, nimi ja<br>sihtotstarve           | Asukoht riigitee<br>(nr ja nimi) suhtes<br>(lõigu algus ja lõpp km); | Ala pindala<br>ruutmeetrides<br>m² |
|--------|--------------------------------|-------------------------------------|---|--|------------------------------------|
| 1.     | Pos 1                          | 5724550                             | 83101:003:0025<br>22102 Vorbuse-Kardla tee<br>transpordimaa | 22102 Vorbuse-Kardla tee<br>km 0,413 - 0,875                         | 1890 m²                            |
| 1.     | Pos 2                          | 5724550                             | 83101:003:0025<br>22102 Vorbuse-Kardla tee<br>transpordimaa | 22102 Vorbuse-Kardla tee<br>km 1,012 - 2,287                         | 3313 m²                            |

- Isikliku kasutusõiguse seadmise ala
- Katastriüksuse piir
- V1

- proj. veetorustik
- K1

- proj. reoveekanaliseerimisitorustik
- KS1

- proj. survekanaliseerimisitorustik

"Tartu linn, Vorbuse küla, Mõisa tee ja Tiigi ringi kinnistute ühendamine ühisveevärgi ja  
-kanaliseerimisega ning Vorbuse küla torustike ühendamine Tartu linna võrguga",  
töö nr 25025