


ISIKLIKU KASUTUSÕIGUSE SEADMISE PLAAN

63602:001:1361
46 Tatra-Otepää-Sangaste tee
Kastolatsi küla, Otepää vald, Valgamaa

Möötkava 1:500 (A4)
Leht 1 (Lehti 1)

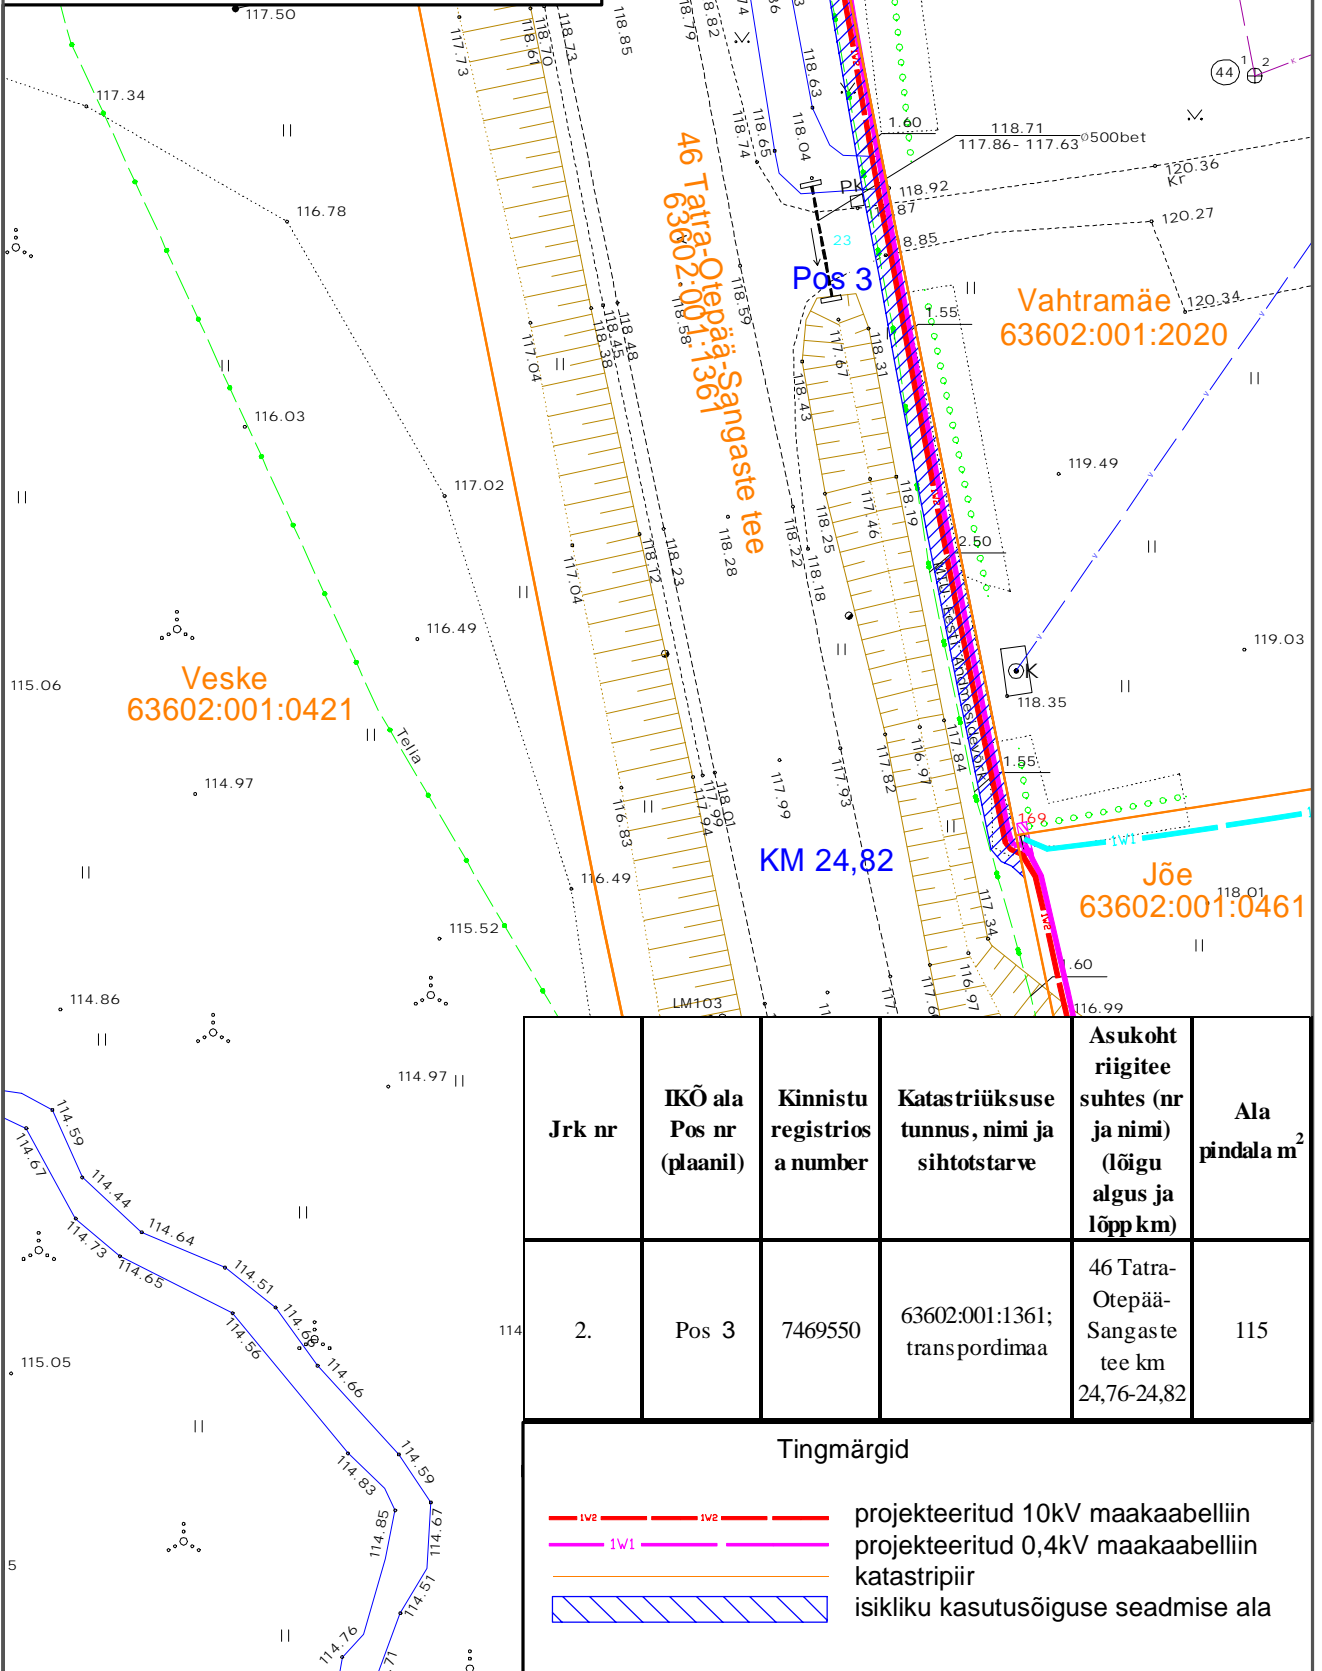

Jrk nr	IKÕ ala Pos nr (plaanil)	Kinnistu registrios a number	Katastriüksuse tunnus, nimi ja sihtotstarve	Asukoht riigitee suhtes (nr ja nimi) (lõigu algus ja lõpp km)	Ala pindala m ²
2.	Pos 3	7469550	63602:001:1361; transpordimaa	46 Tatra-Otepää-Sangaste tee km 24,76-24,82	115

Tingmärgid

- Iv2 — Iv2 projekteeritud 10kV maakaabelliin
- Iv1 — Iv1 projekteeritud 0,4kV maakaabelliin
- katastripiir
- isikliku kasutusõiguse seadmise ala