



IKÕ ala Pos nr	Kinnistu registriosa nr	Katastriüksuse tunnus, nimi ja sihtotstarve	IKÕ ala pindala m^2
POS 1	7383150	23113 Taheva-Läti piiri tee Transpordimaa	9m ²

M 1:250

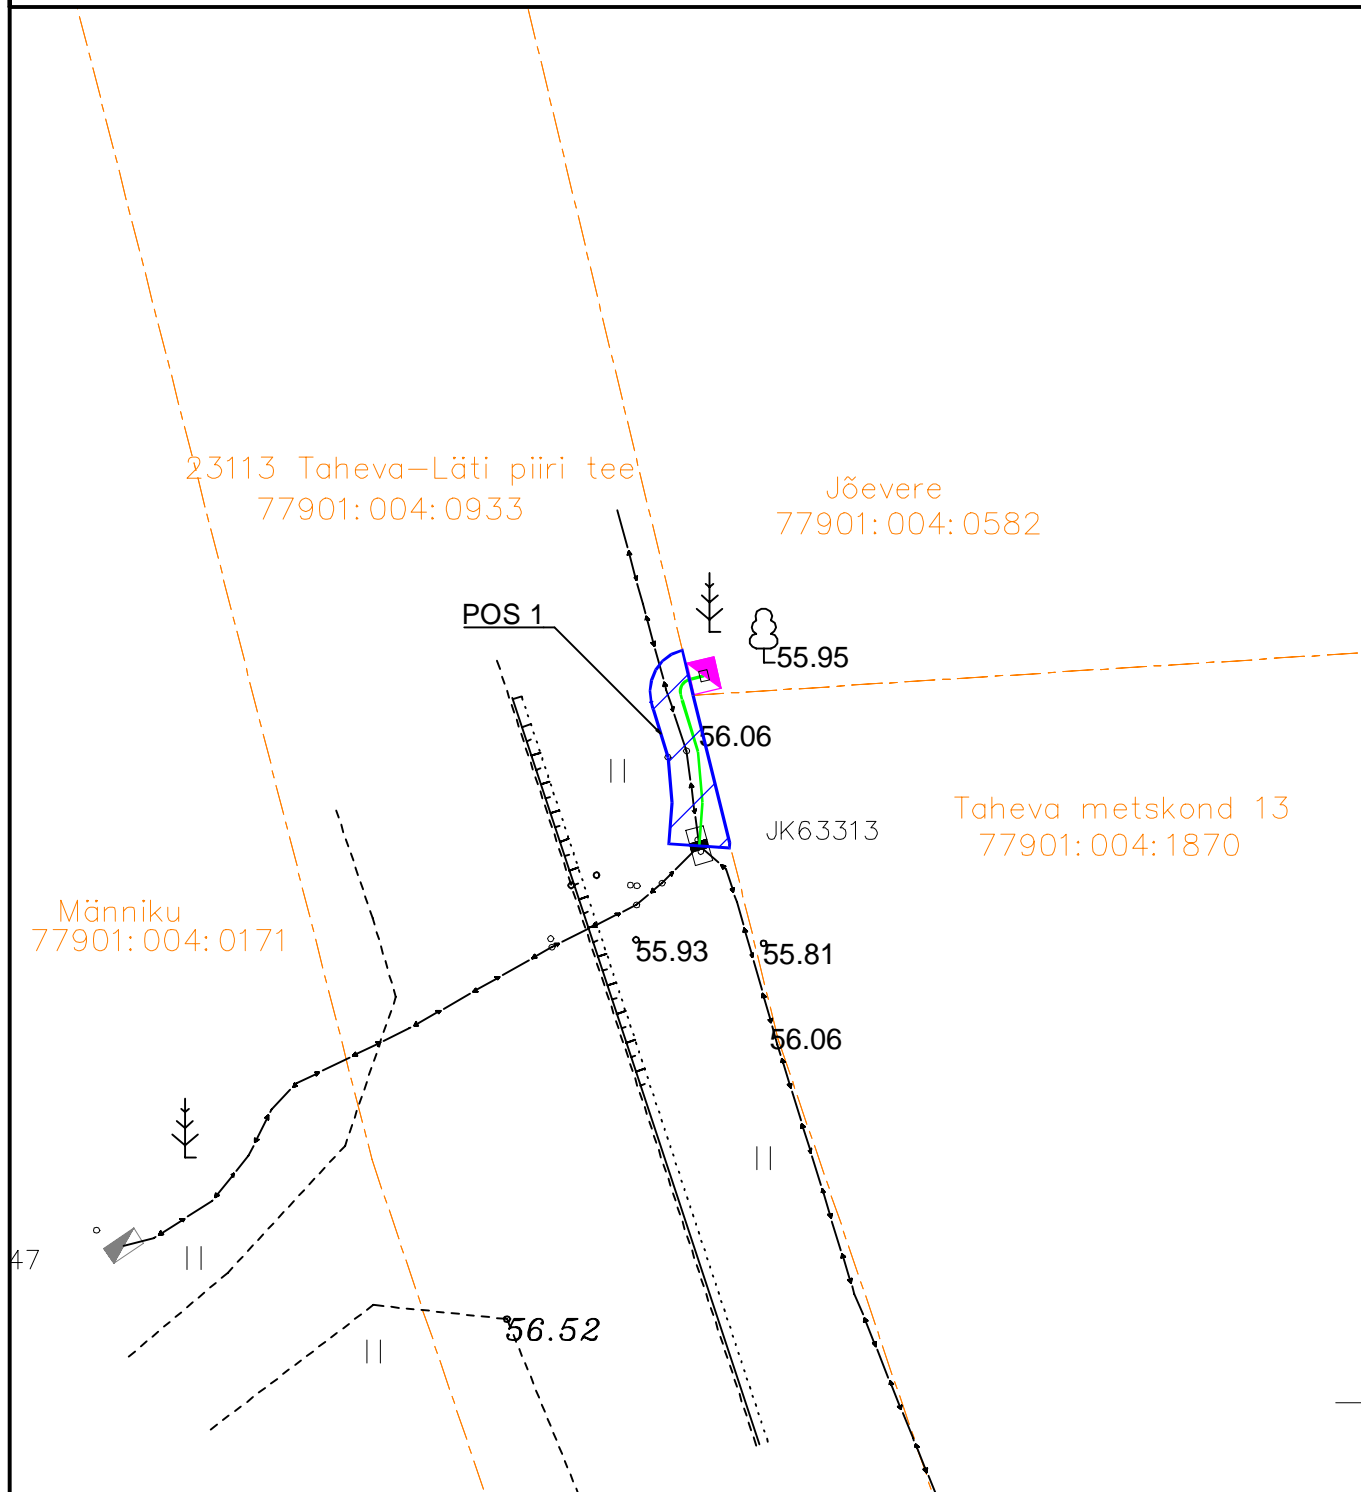

Maakaabli pikkus ~ 6m

Töö: LC3782 Jõevere elektrivarustus,
Sooblase küla, Valgamaa
Koostas: Karl-Magnus Rebane,
Leonhard Weiss

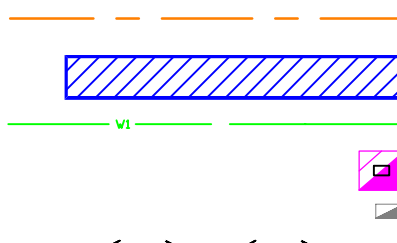

Katastriüksuse piir

Koormatav ala

Projekteeritav maakaabel

Projekteeritav liitumiskilp

Olemasolev kilp

Olemasolev maakaabel