
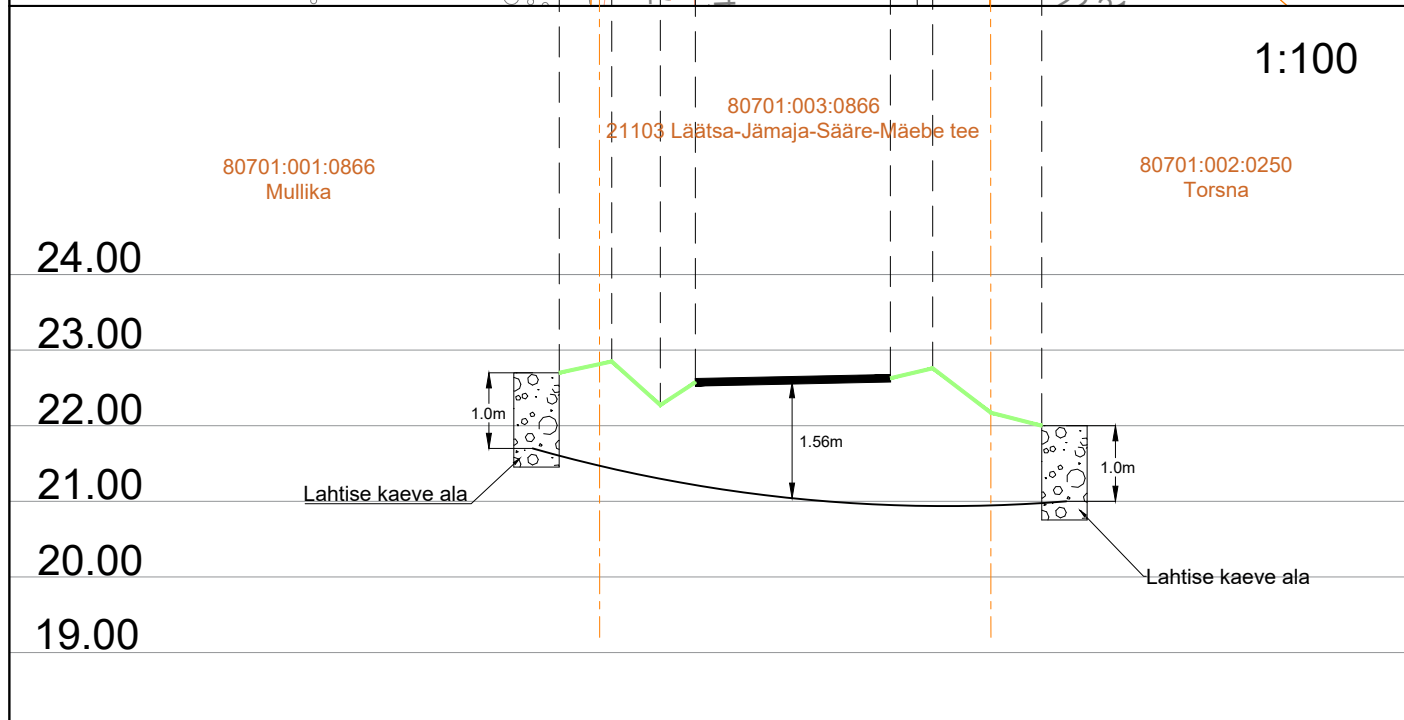


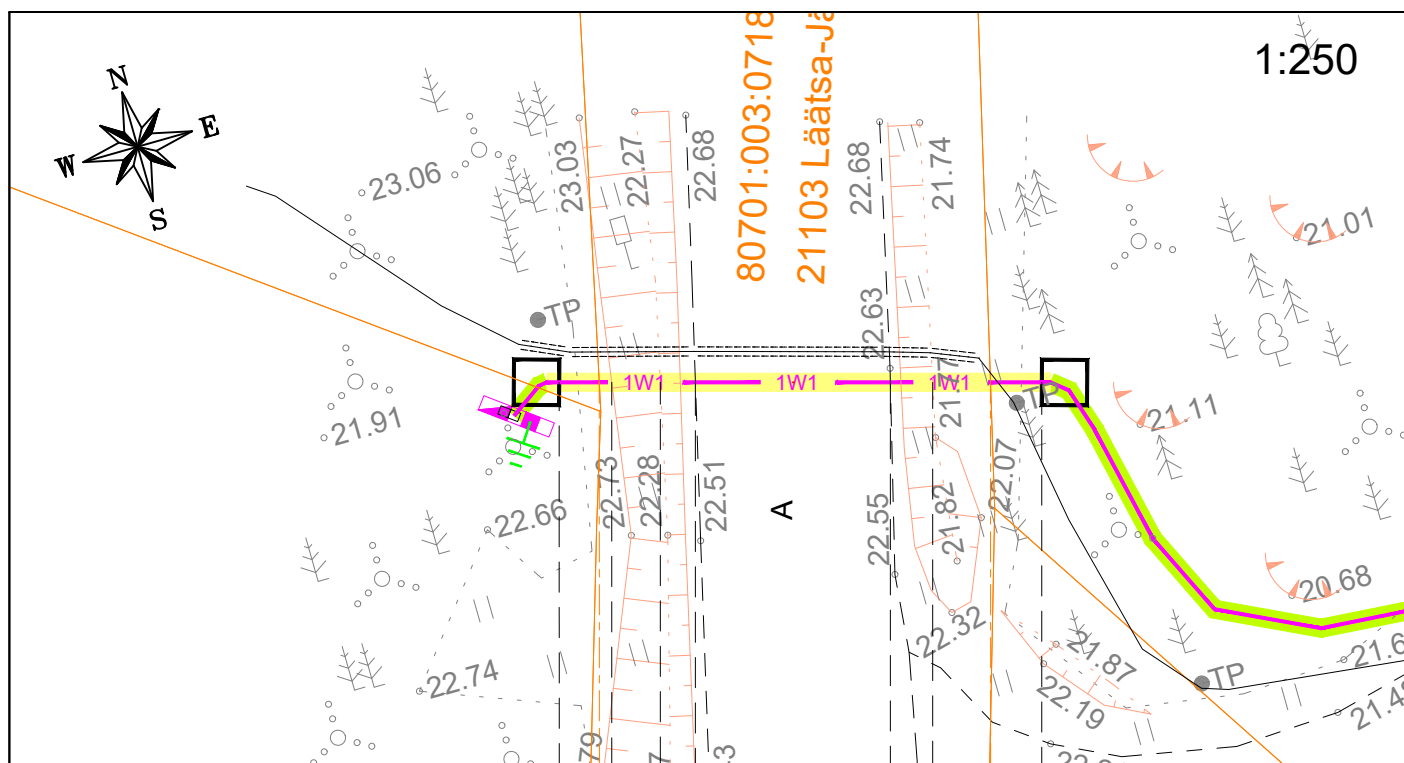

Ristumine 21103 Läätsa-Jämaja-Sääre-Mäebe teega km-l 34,12				
Muudatuse nr	Kuupäev	Projekteerija	Vastutav spetsialist	Selgitus
Projekteerija		Töö nimetus		Töö tellija
 Keskonnaprojekt ENGINEERING & CONSULTATIONS OÜ KESKKONNAPROJEKT A: Ringtee 12, 51013 Tartu T: +372 7305 060 E: kp@keskkonnaprojekt.ee MTR reg nr EL10769210-0001		Värava kinnistu liitumine, Mõntu külas, Saaremaal		Elektrilevi OÜ
		Joonise nimetus		Töö väljaandmise aeg
		Asendiplaan		15.07.2026
				Joonise digiaadress
				LC5418_TP_EL-6-01_Ristloige.dwg
Kontrollis	Allkiri /allkirjastatud digitaalselt/		Objekti aadress	
Marek Uiboupin			Mõntu küla, Saaremaa vald, Saare maakond	
Projekteeris	Allkiri /allkirjastatud digitaalselt/		Projekti staadium	Töö number
Marek Uiboupin			TP	LC5418
Projekteeris	Allkiri /allkirjastatud digitaalselt/		Möötkava	Joonise number
Maarja Kogri			1:250	EL-6-01