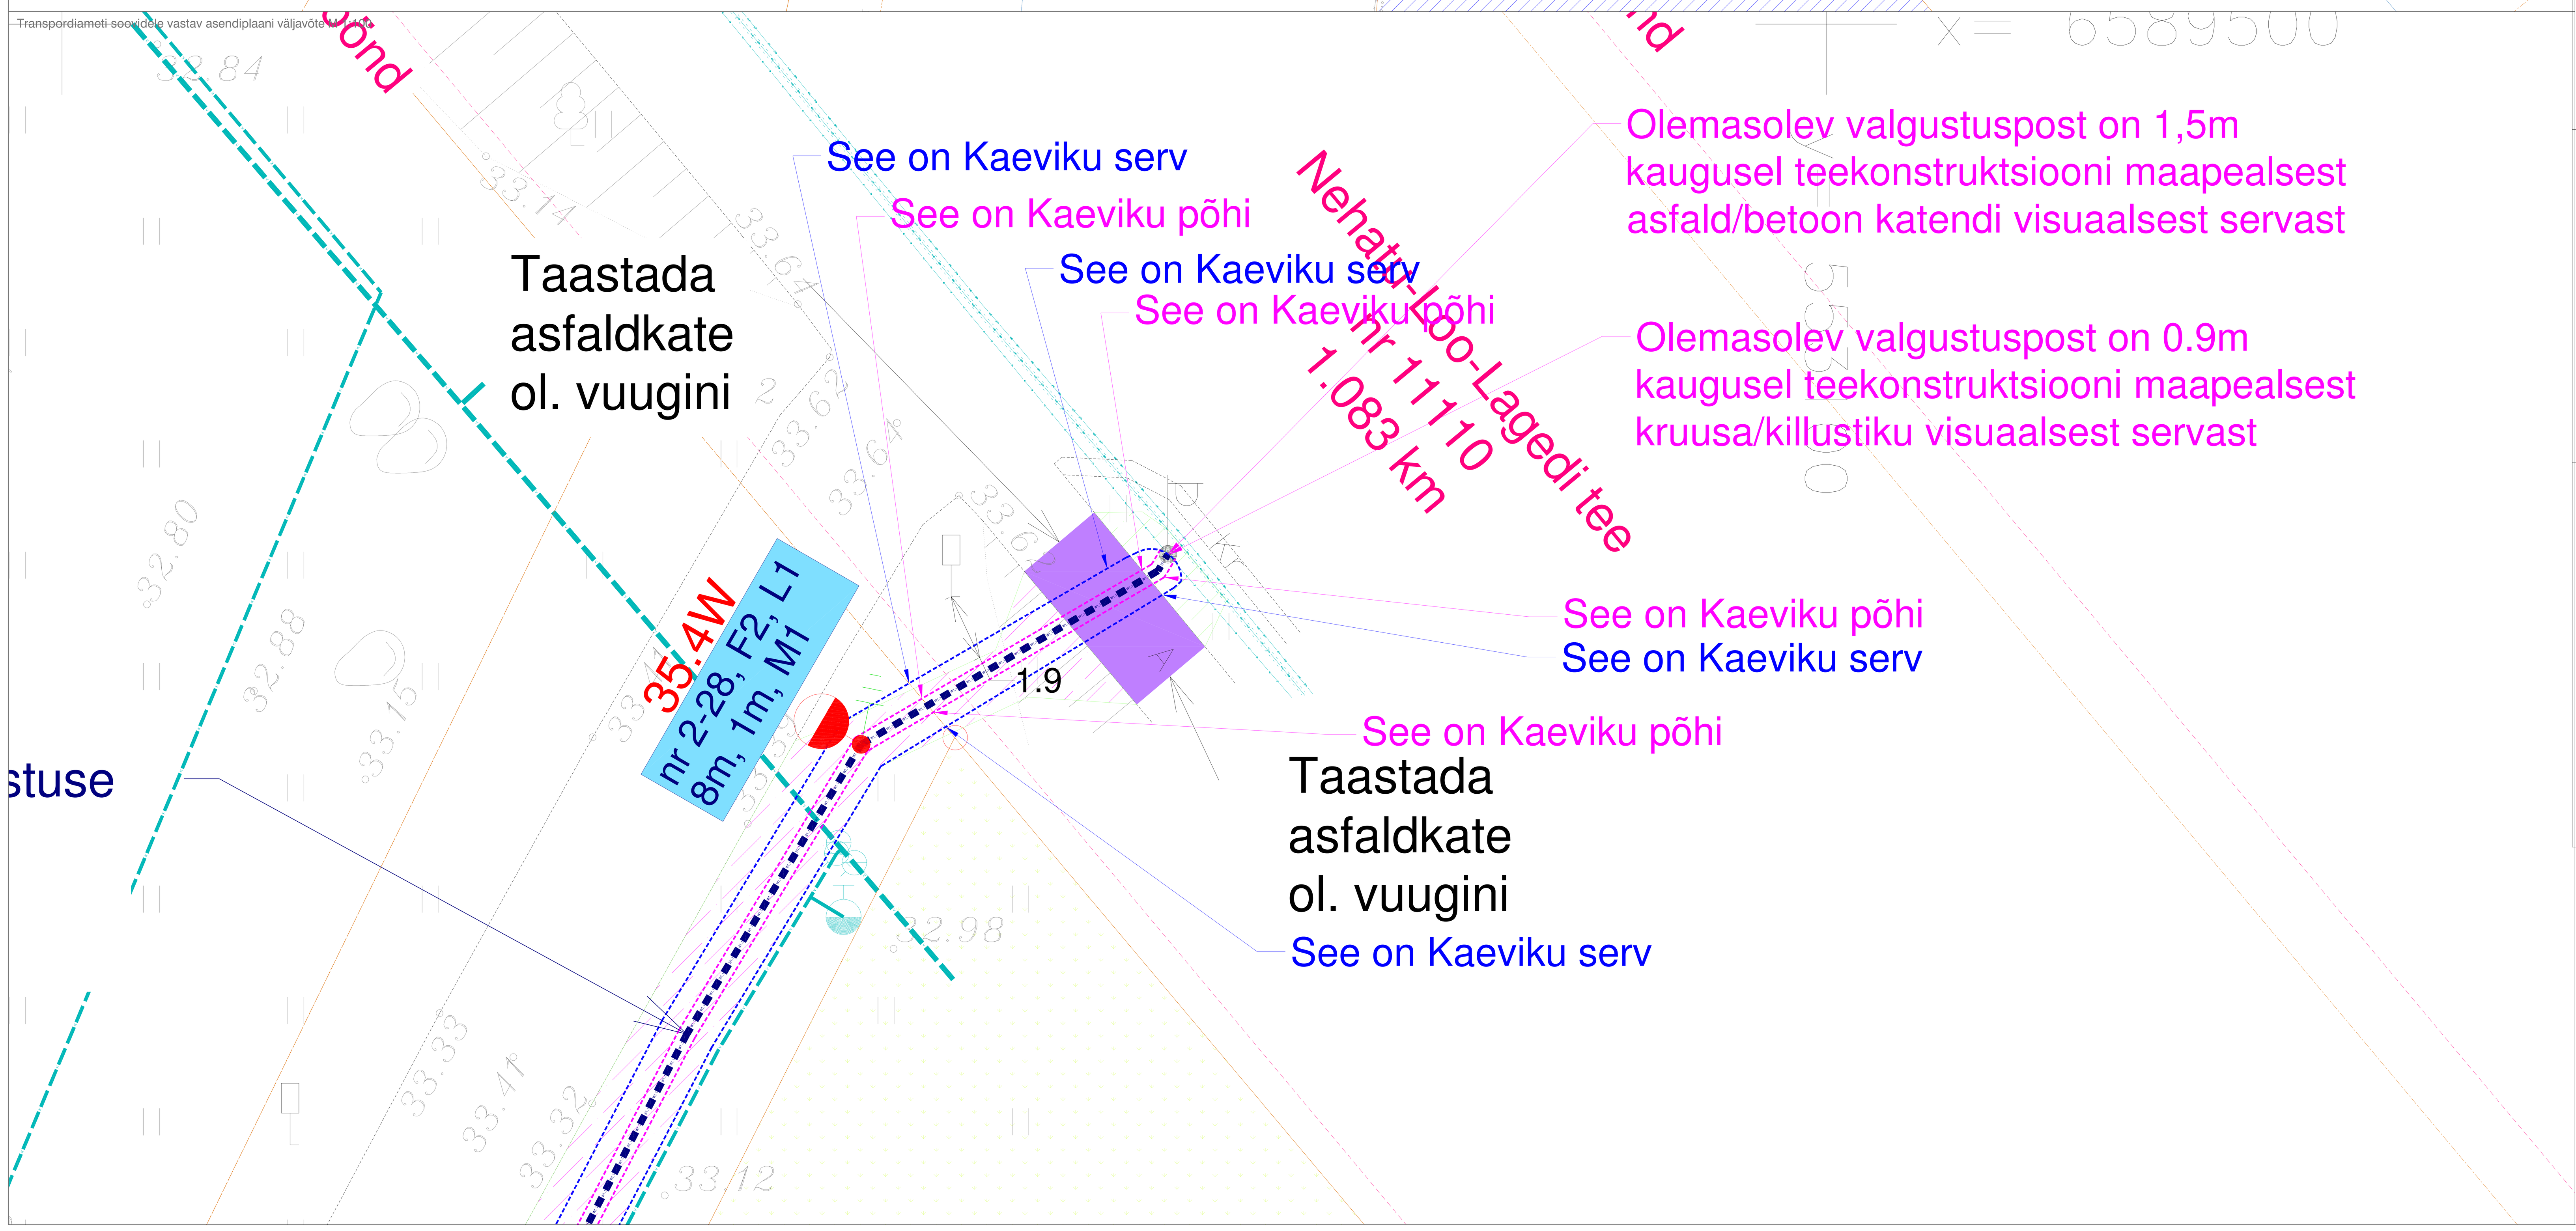

ESTPLAIN OÜ TÖÖ NR 2302 JÄRGSED TINGMÄRGID:

- PROJEKTEERITAV RIDAELAMU
- EHITUSKEELUALA
- PROJEKTEERITUD BETOONKIVIKATTEGA PLATSID
- TAASTATAV MURUKATTE
- PROJEKTEERITUD PARKIMISKOHAD KINNISTUL - 12 kohta
- PROJEKTEERITUD HALJASTUS
- PRÜGIKONTEINERID
- OLEMASOLEV LIITUMISKILP
- SISSEPÄÄS HOONESSE
- PROJEKTEERITUD ÄÄREKIVI H=10CM

Valguspunkti paigaldus

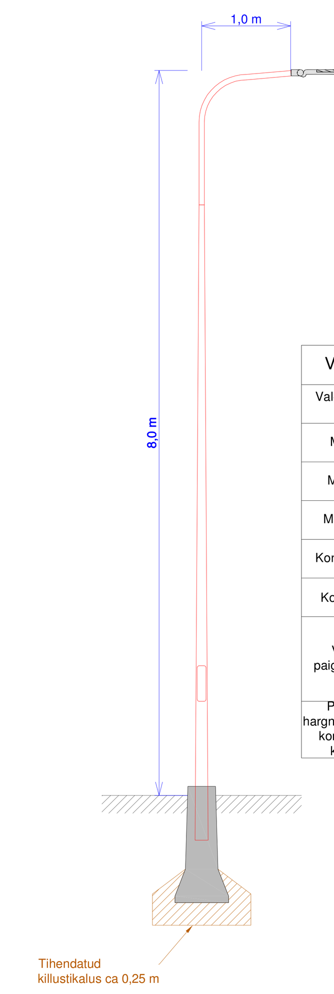

Valgustuspunkti andmed	
Valgustuspunkti tähis	M1
Masti tüüp	Tsingitud kooniline metallmast
Mastijaland	min RBJ-4,5B
Masti kõrgus	8,0 m
Konsooli pikkus	Tüüp P - 1,0 m
Konsooli nurk	0 °
Valgusti + paigalduskaabel	Vt elektriskeemilt
Postisisene harginemisklemmide komplekt koos kaitsmega	1 kmpl

ESTPLAN OÜ töö nr 2506 TINGMÄRGID:

- PROJEKTEERITAV RIDAELAMU
- HOONESTUSALA PIIR
- PROOSA KALMEVÄLI KÄITSEMÄLESTISE NR 17627 KAITSEVÖÖND
- PROOSA KALMEVÄLI KÄITSEMÄLESTISE NR 17627 PIIR
- PROJEKTEERITUD PARKIMISKOHAD KINNISTUL - 20 kohta
- PRÜGIKONTEINERID
- PROJEKTEERITUD SADEMEVEE RESTKAEV
- PROJEKTEERITUD PARKLA BETOONKIVISILLUTIS
- PROJEKTEERITUD MAHASÕIDU ASFALTKATE
- ÜLEKATE
- HALJASALA

TINGMÄRGID KVVK Projekt OÜ töö nr KV-126-25

- K11 Projekteeritud kanalisatsioonitoru (kinnistu kanalisatsioonitoru)
- K21 Projekteeritud sajuvee kanalisatsioonitoru (kinnistu kanalisatsioonitoru)
- V11 Projekteeritud veetoru (kinnistu veevärgi toru)

TINGMÄRGID VITALI ELEKTER OÜ töö nr 2025/36-ET.01

- Projekteeritud elektrikaabellin
- Projekteeritud välisvalgustus

Tingmärgid

Tingmärk	Selgitus
35.4W	Valgusti võimsus
nr 2-28, F2, L1	Masti nr, fiidri nr, faasi nr
8m, 1m, M1	Valgusti paigaldus kõrgus, konsooli pikkus, valgustuspunkti paigalduse tähis
	Projekteeritud välisvalgustuse kaabelliin kaitsetorus
	Projekteeritud välisvalgustuse kaabelliin kinnisel meetodil
	Avatud kaeviku laius
	Projekteeritud tänavavalgusti uuel mastil
	Projekteeritud posti maandus
	Taastatav kõnnitee asfaldkate
	Taastatav haljasala

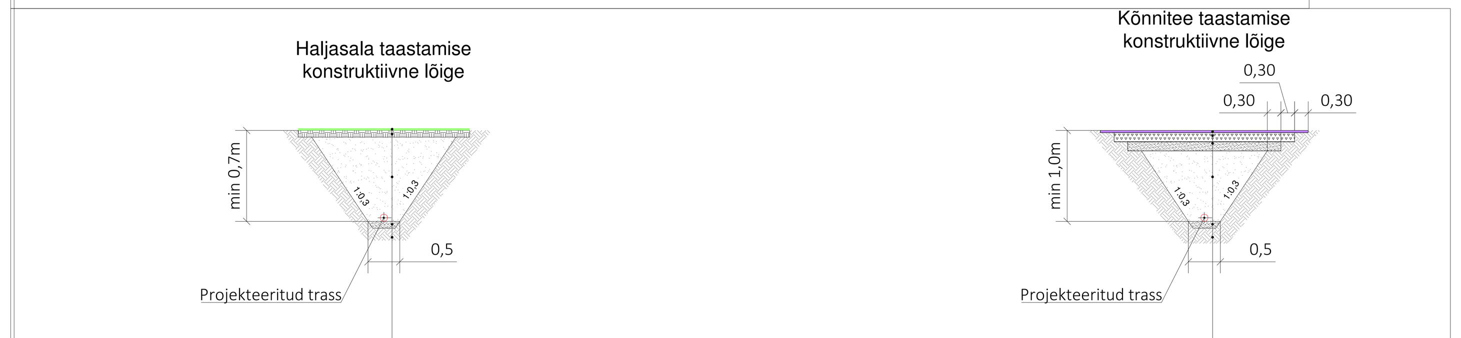

Haljasala:

Murukülv (külvitihedus 20...30 g/m²)	
Kasvupinnas	min15cm
Täitepinnas; k≥0,5m/ööp	
Liivaalus; k_t=0,98	10cm
Olemasolev pinnas	

Kõnnitee:

AC 8 surf 70/100 graniitkillustikust	5cm
Paekivikillustik fr 16/32	20cm
Dreenkiht; k≥1m/ööp; k=0,98	min 20cm
Täitepinnas; k≥0,5m/ööp	
Liivalus; k_t=0,98	10cm
Olemasolev pinnas	

Märkus:
Koordinaatide süsteem L-Est'97
Kõrguste süsteem EH2000
Piiriandmed laetud Maa-ametist
Piirjoonte asukohad on informatiivsed

Ankord — Aiandi tee 4-57a, Viimsi, Harjumaa, Tel: 56 949 060, ankord@ankord.ee, www.ankord.ee, Reg nr. 11831603, EEG000193, 709 MA	Harjumaa Jõelähtme vald	Töö nr.	3990M
Mõõdistaja: R.Aarpuu	Loo alevik Pirita tee 24	Tellija:	
Joonestaja: K.Värk		Joonise nr.	01
Kontrollija: O.Kütt	Geodeetiline alusplaan	Mõõtkava	M=1:500
Geodeedi O.Kütt kutsetunnistus nr 190071		Mõõdistamise aeg	15.05.2025
Kasutatud instrumendid: Leica TS12		Väljastamise aeg	15.08.2025
		Koordinaatide süst.	L-Est'97
		Kõrguste süst.	EH2000

PROJEKT LAHENDUSED — Projektlahendused OÜ, Pärnu mnt. 139c, 11317 Tallinn, Tel: 6558 455, 6558 492, Faks: 6558 452, www.projektlahendused.ee, info@projektlahendused.ee

Projekti nimetus:	Pirita tee 24 ja 28 vahelise ala tänavavalgustuse projekt		
Tellija:	Directspace OÜ	Töö nr.	67-25
Objekti asukoht:	Harjumaa, Jõelähtme vald, Loo alevik	Projekt.	T. Metspalu
Joonise nimetus:	Asendiplaan	Tel.	50 37 162
Staadium: TP	Leht: 1	Kuupäev: November 2025	Kontrollis: T-Pomerants
Mõõtkava	M 1:500		