
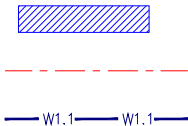


Isikliku kasutusõiguse seadmise plaan

IKÕ ala Pos nr (plaanil)	Kinnistu registriosa nr	Katastriüksuse tunnus, nimi ja sihtotstarve	IKÕ ala pindala ruutmeetrites m ²
Pos 1	8886850	24504:002:0654 11110 Nehatu-Loo-Lagedi tee L1 Transpordimaa 100%	16

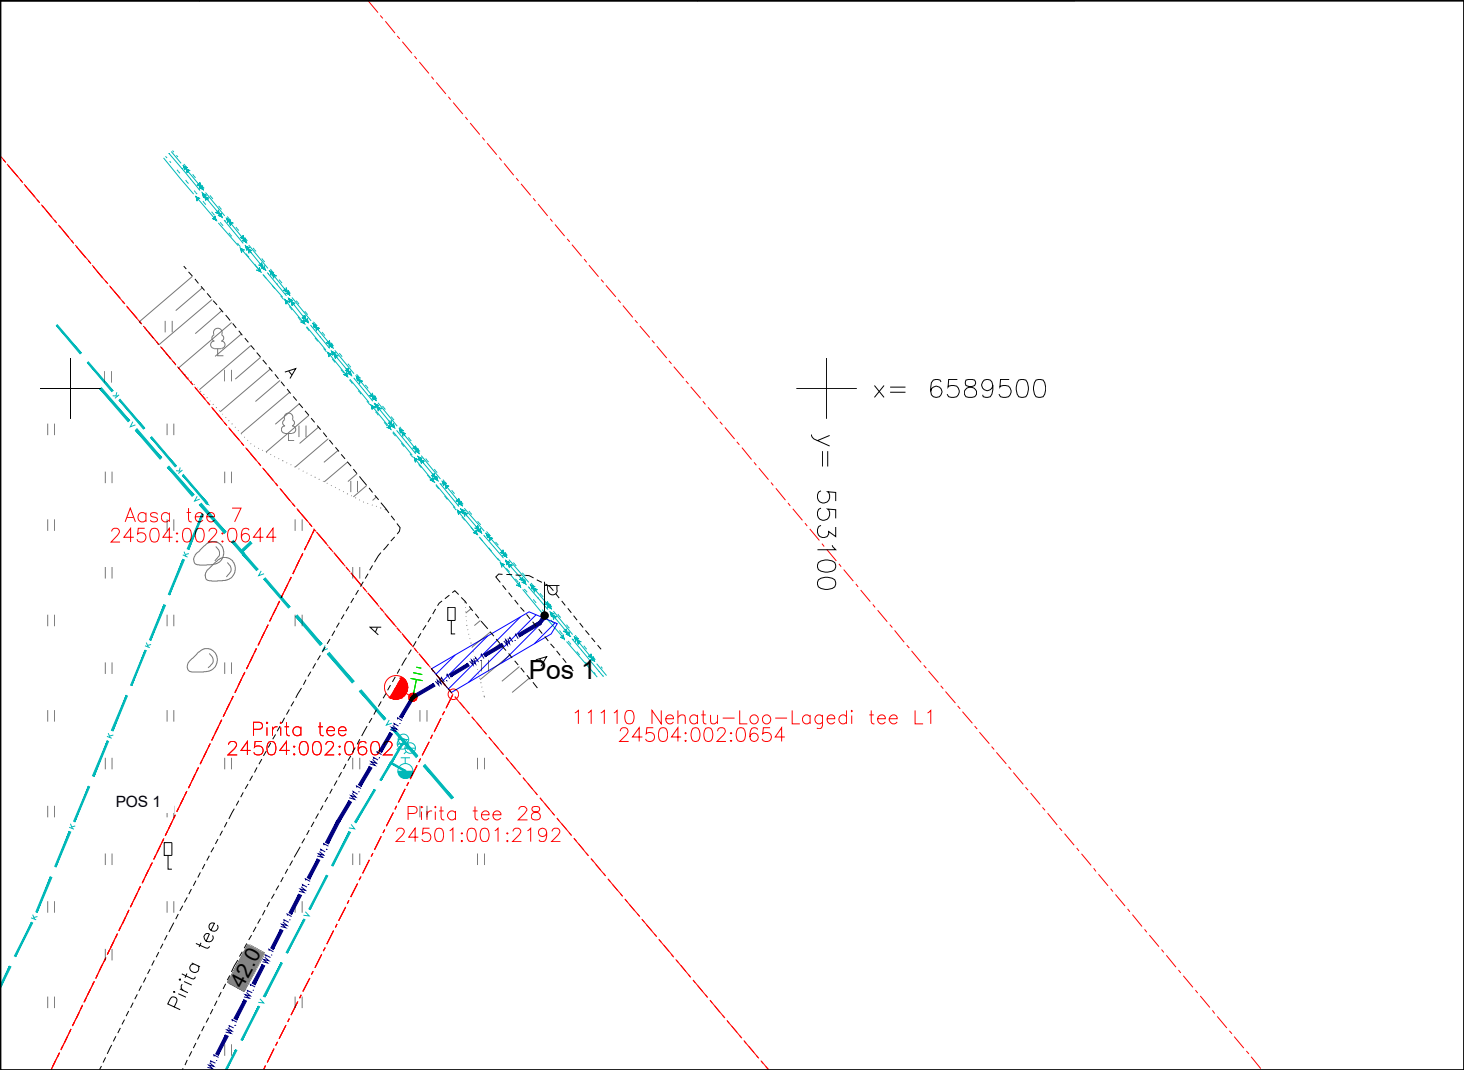

IKÕ seadmise ala
Kinnistute piirid
Projekteeritud maakaabel

Projekti nimi/aadress Põlva tee 24 ja 28 vahelise ala tänavavalgustuse projekt			Töö nr 67-25
Koostaja Tormi Metspalu	Möötkava M 1:500	Leht/formaat Leht 1/A4	Kuupäev Nov.2025