


LÕIGE 1 - 1, PK 0+20.00

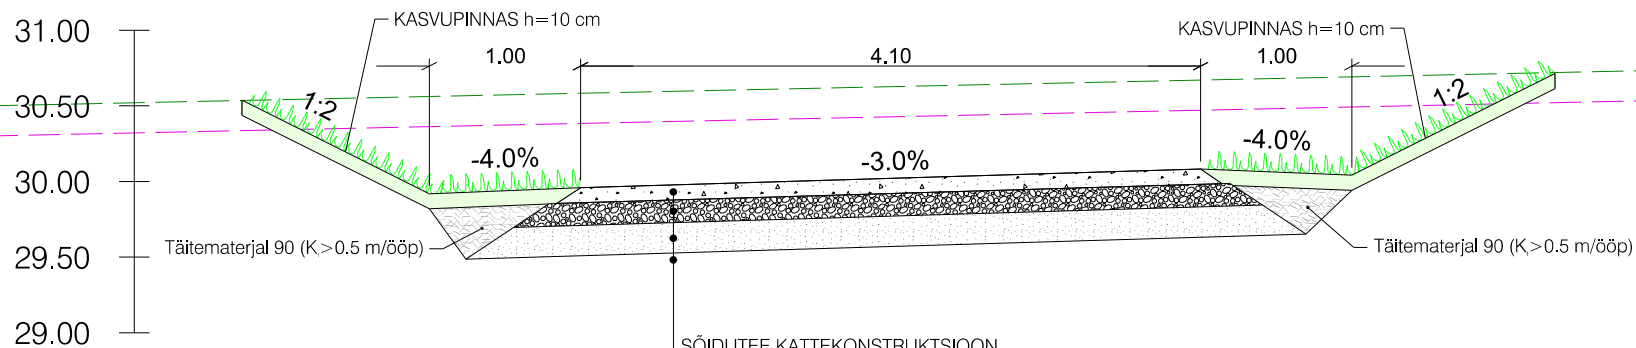

SÕIDUTE KATTEKONSTRUKTSIOON

Paekillustik fr 0/32 h=10 cm
 Täitematerjal Tm 150 (Gr - Kruuspinnas) h=15 cm
 Täitematerjal drenikiht Tm 115 ($K_v=1$ m/ööp) ($K_v=0,98$) h=20 cm
 Täitematerjal Tm 90 ($K_v=0.5$ m/ööp, $K_v=0,96$) vajadusel h=muutuv
 Olemasolev tihendatav pinnas ($K_v=0,96$)

— Olemasolev maapind
 — Olemasolev maapind peale kasvupinnase eemaldamist

geogrupp
 www.geogrupp.ee
 G.E.O Grupp OÜ (reg kood 10864463)
 Peterburi tee 34/5, 11415, Tallinn
 geogrupp@geogrupp.ee

PROJEKT A. VEEBEL

Tellija
 Humus Invest OÜ

Projekt
 Õie kinnistu juurdepääsutee projekt

Asukoht
 Lääne-Viru maakond, Haljala vald, Eisma küla

Joonis
 Konstruktiivne lõige 1 - 1

25.09.2023

Fail: P23003_PP_TL-6-01.dgn

Töö nr
 P23003

Joonise nr
 RL-01

Staadium
 PP

Möötkava
 1:50

MTR
 EEP003333
 EPE001041
 ELK000035