


Isikliku kasutusõiguse seadmise plaan

Jrk. nr.	IKÕ ala Pos nr (plaanil)	Kinnistu registriosa number	Katastriüksuse tunnus, nimi ja sihtotstarve	Ala pindala ruutmeetrites m ²
1	Pos 19	1950940	94302:002:0052 3 Jõhvi-Tartu-Valga tee Transpordimaa	63 m ²

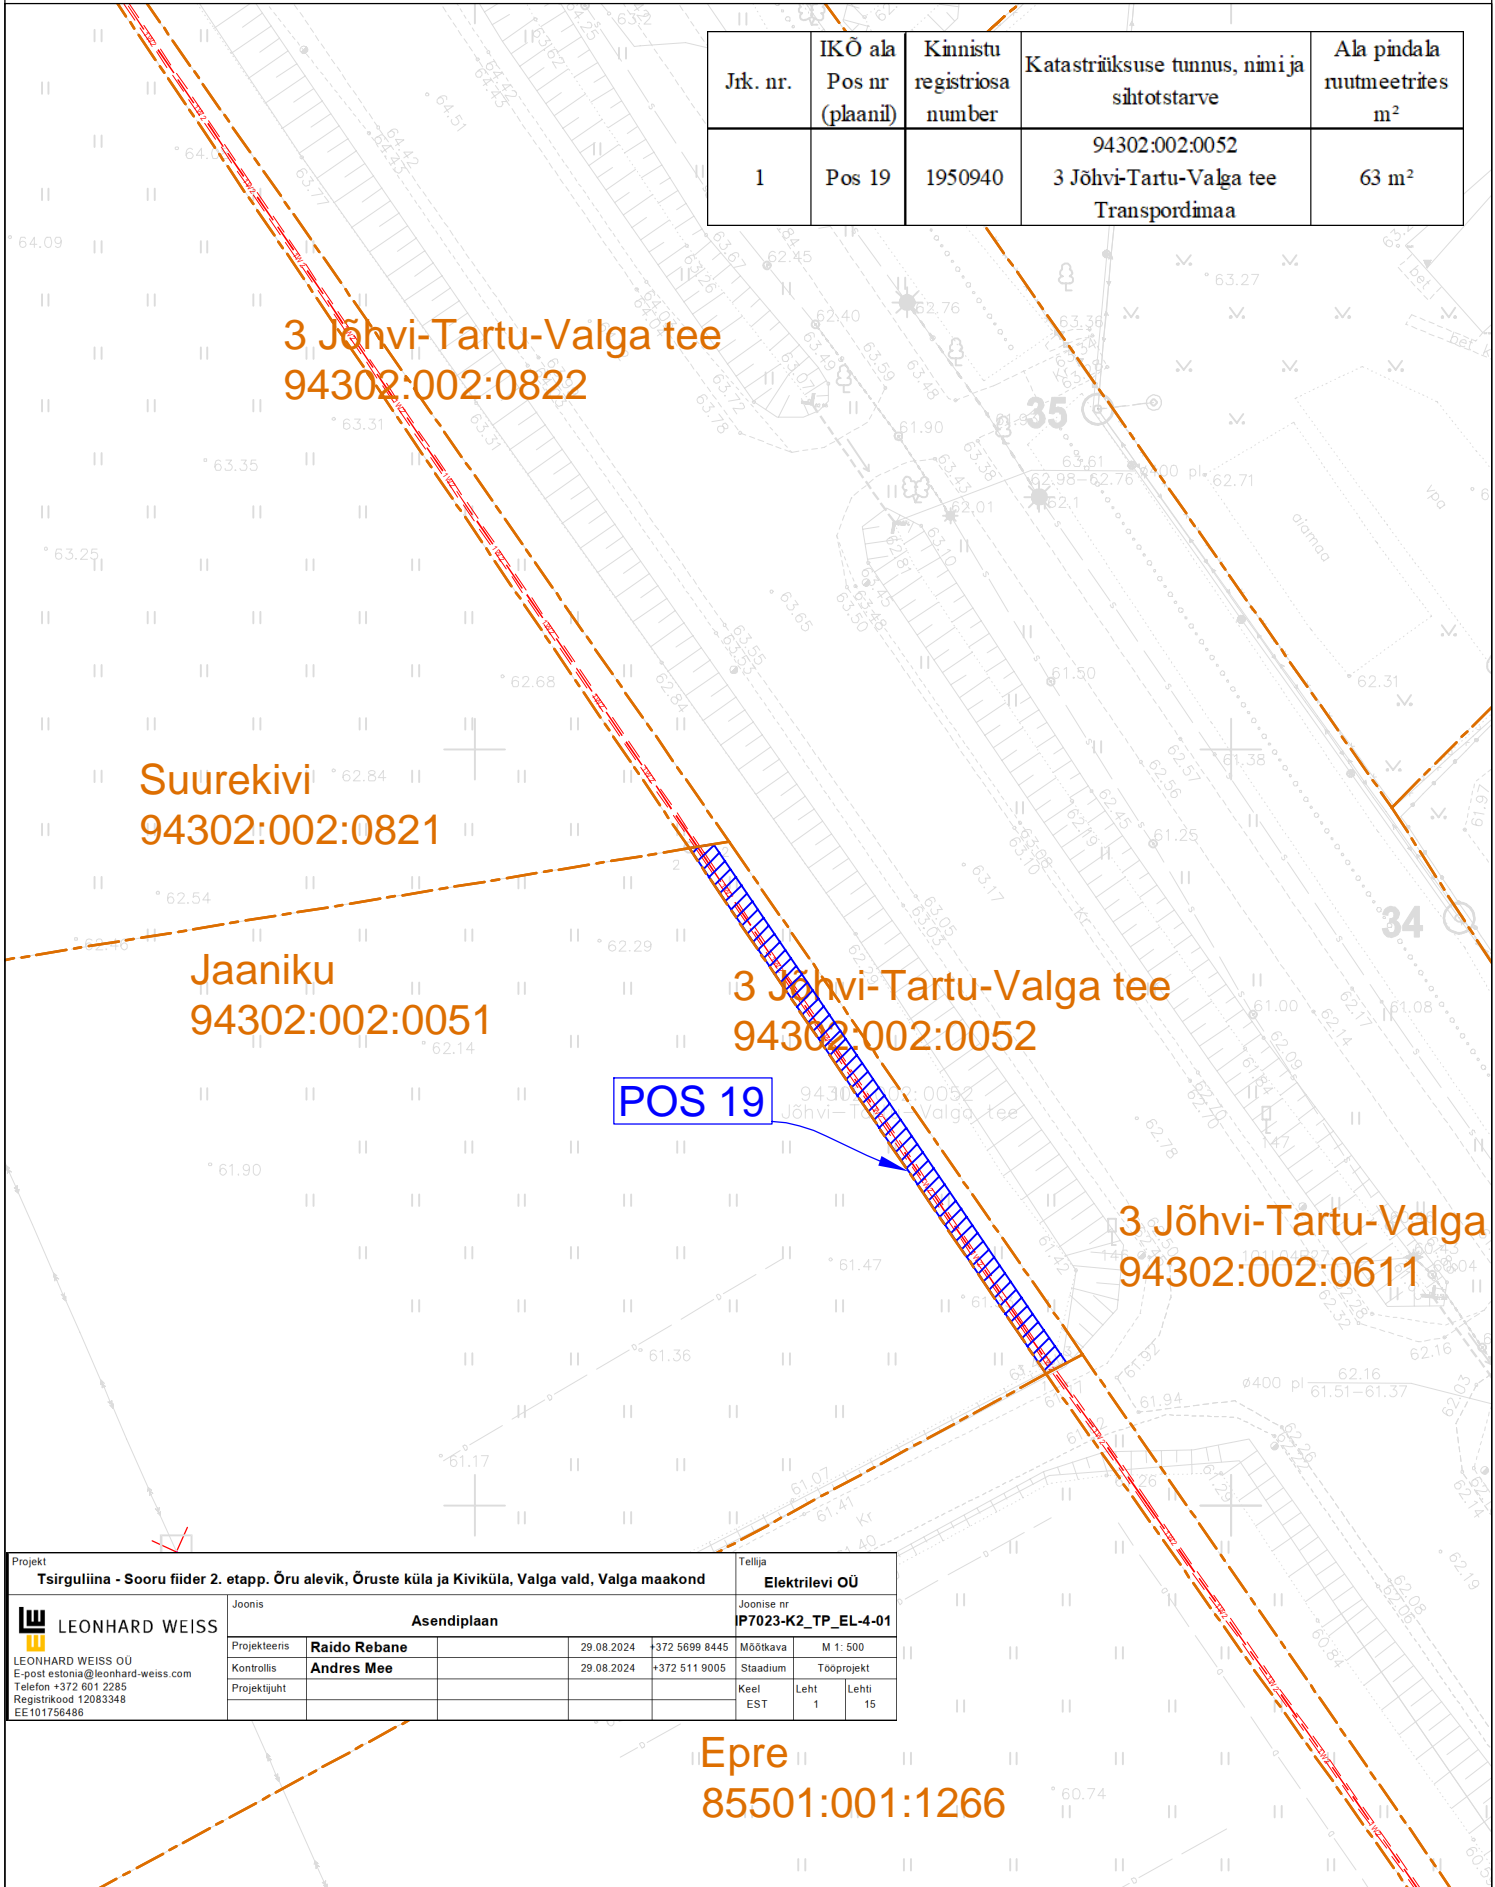

Projekt Tsirguliina - Sooru fiider 2. etapp. Öru alevik, Öruste küla ja Kiviküla, Valga vald, Valga maakond				Tellijä Elektrilevi OÜ		
Asendiplaan				Joonise nr IP7023-K2_TP_EL-4-01		
Projekleeris	Raido Rebane	29.08.2024	+372 5699 8445	Möötkava	M 1: 500	
Kontrollis	Andres Mee	29.08.2024	+372 511 9005	Staadium	Tööprojekt	
Projekti juht				Keel	Leht	Lehti
				EST	1	15

LEONHARD WEISS OÜ
E-post estonia@leonhard-weiss.com
Telefon +372 601 2285
Registrikood 12083348
EE101756486

- Projekteeritud 10 kV maakaabel kaitsetorus
- Projekteeritud 0,4 kV maakaabel kaitsetorus
- Demonteeritav objekt
- Isikliku kasutusõiguse seadmise ala
- Katastriüksuse piir

Koostaja: Raido Rebane
E-mail: r.rebane@leonhard-weiss.com