Kinnistu registriosa nr	Katastriüksuse tunnus, nimi ja sihtotstarve	IKÕ ala pindala ruutmeetrites m^2
14031850	78403:313:0017; Lagedi tee T2; transpordimaa	15

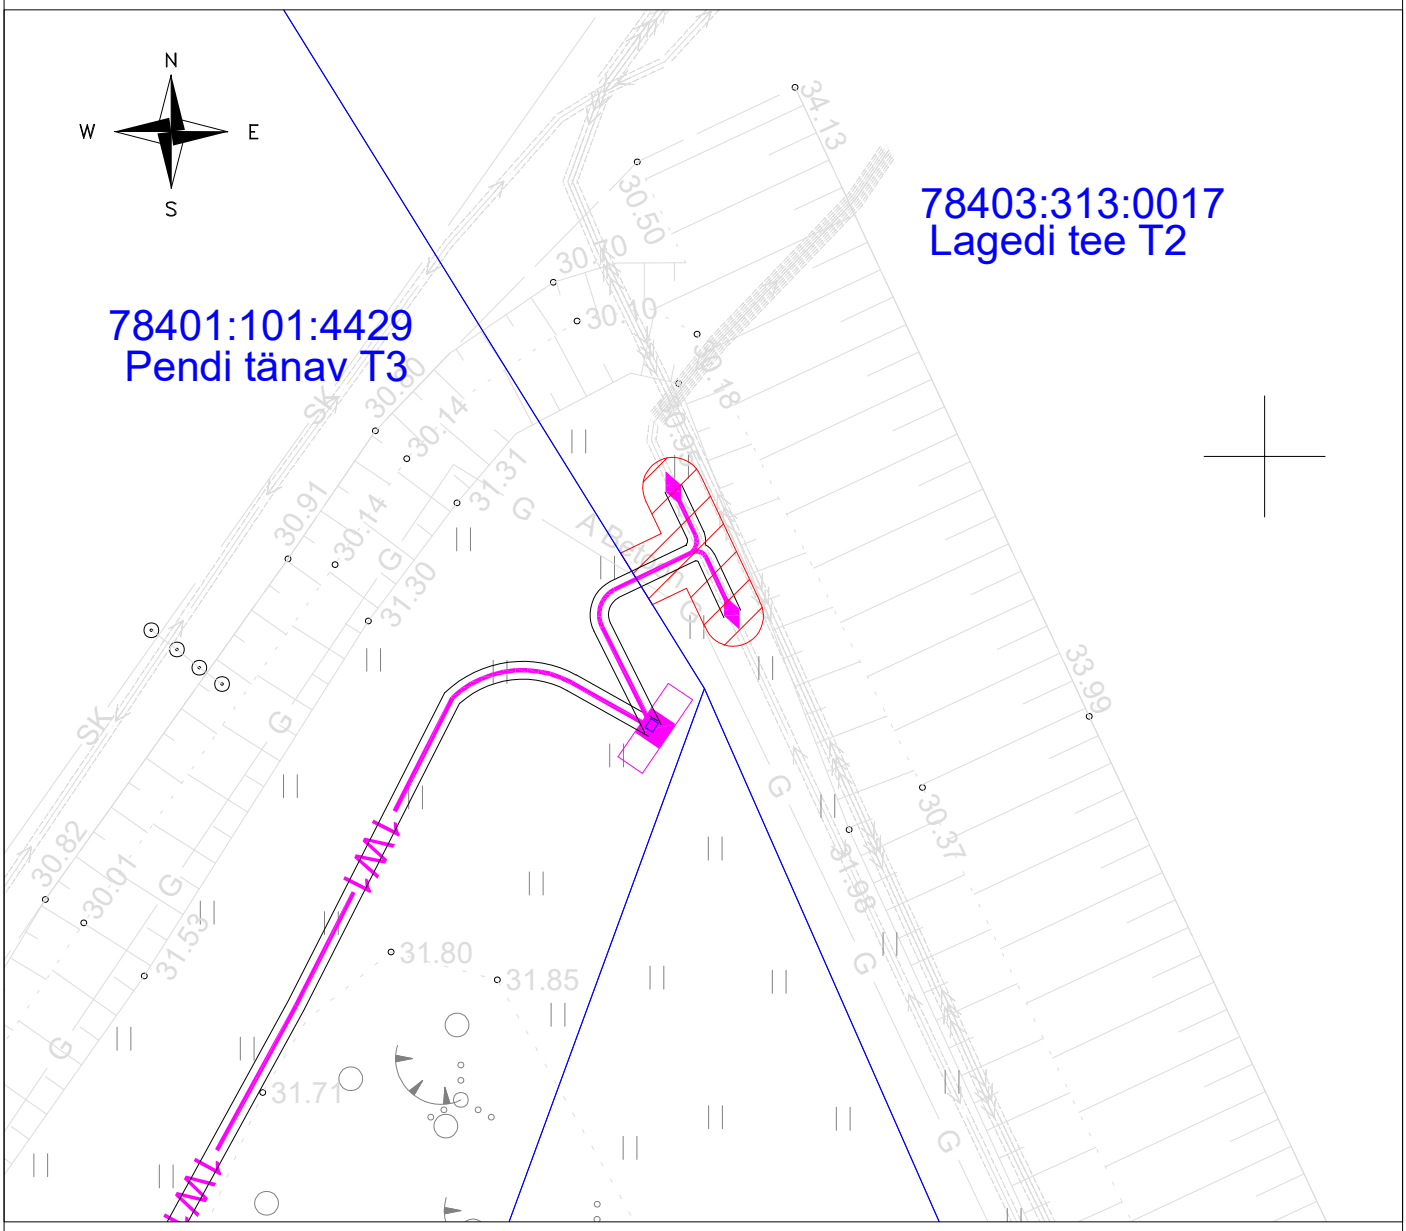

Tingmärgid:

- -Projekteeritud jätkumuhv
- 1W1 -Projekteeritud 0,4 kV maakaabelliin kaitsetorus
- -Kinnistu piir
- -Kasutusõiguse ala

Projekti nimi/aadress			Töö nr
Lagedi tee 14a liitumine elektrivõrguga, Lasnamäe linnaosa, Tallinn, Harju maakond.			LC1981
Koostaja	Mõõtkava	Leht/formaat	Kuupäev
Andres Pukka	1:250	1/A4	21.10.2024