




-  Koormatava ala pindala kokku ligikaudu 4383 m<sup>2</sup>
-  Katastriüksuste piirid (väljavõte 12.06.2024)
-  Koormatava katastriüksuse piir

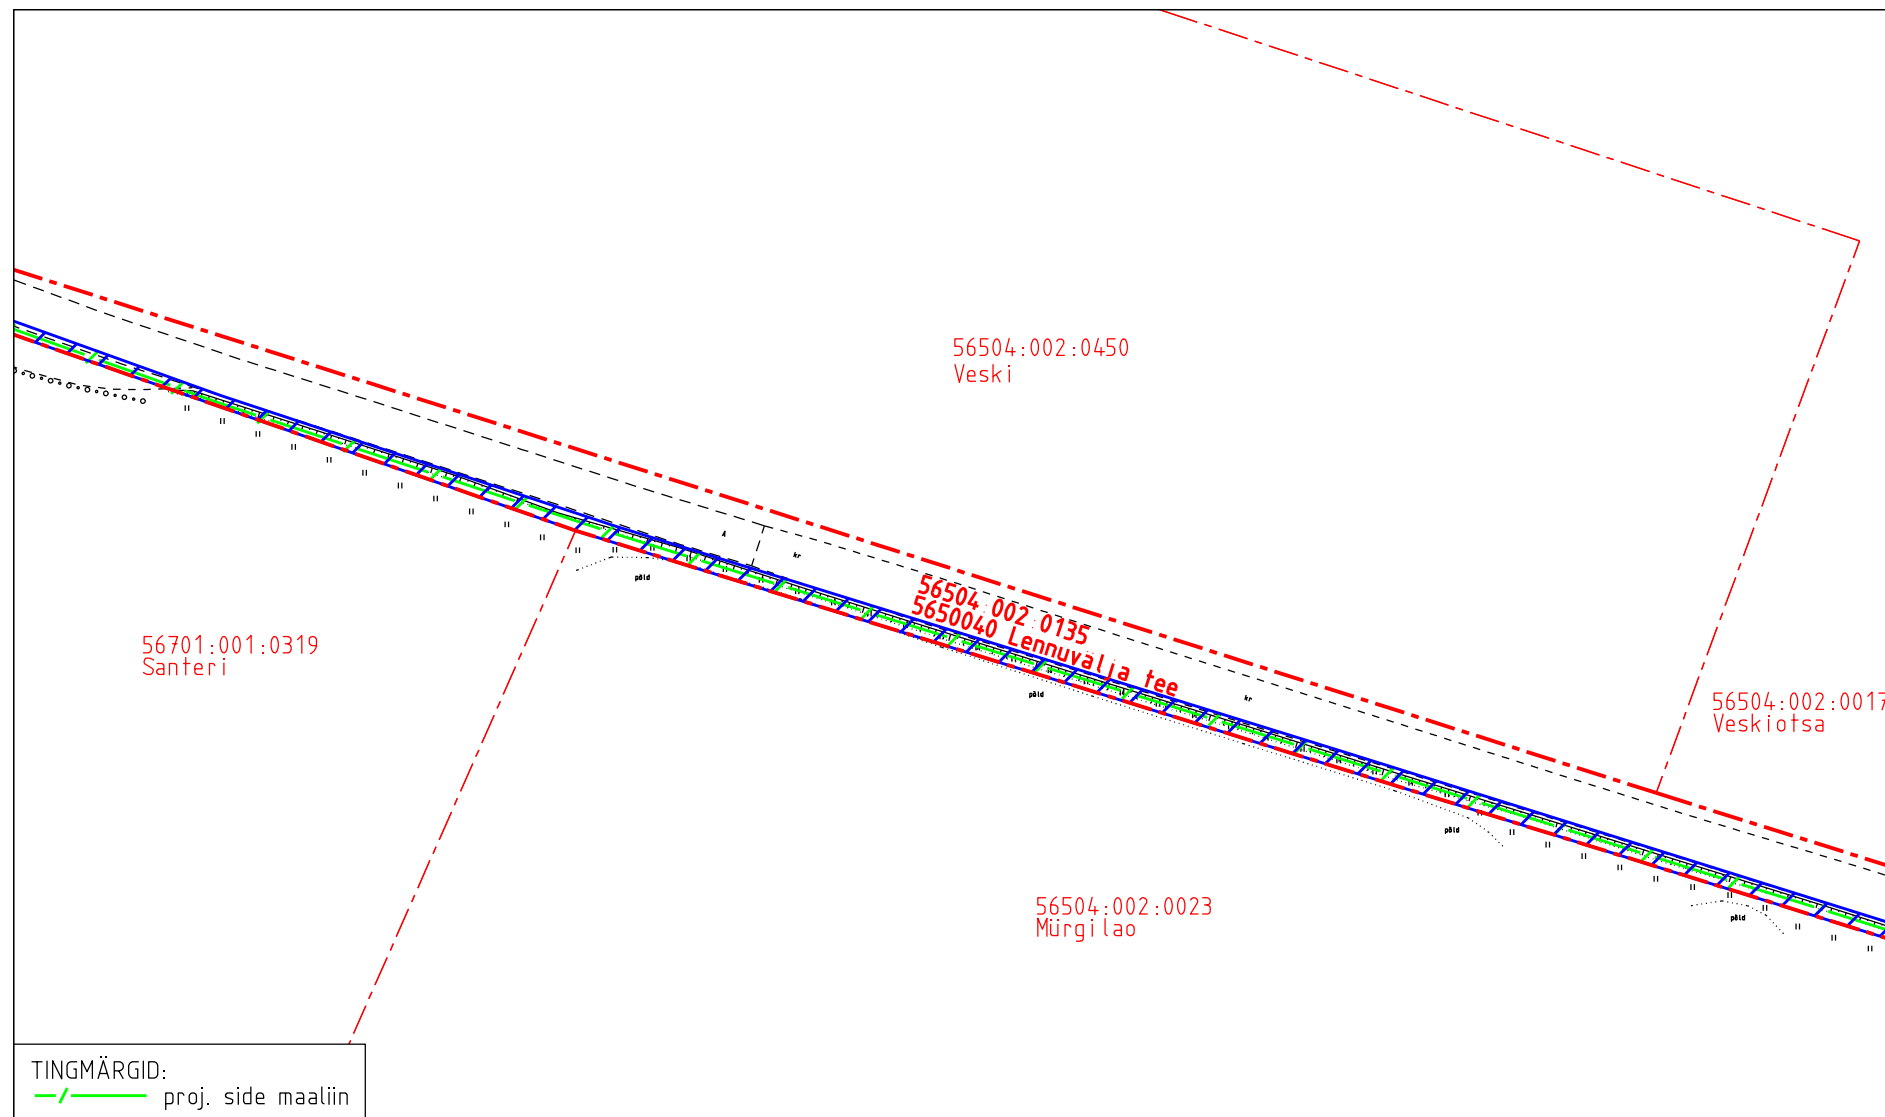
Koormatava ala asendiplaan




Kinnistu nimi: 5650040 Lennuvälja tee (reg.nr 2707250)

Katastritunnus: 56504:002:0135

Asukoht: Sargvere küla, Paide linn, Järva maakond

Koostaja:  
OÜ Kirjanurk



-  Koormatava ala pindala kokku ligikaudu 4383 m<sup>2</sup>
-  Katastriüksuste piirid (väljavõte 12.06.2024)
-  Koormatava katastriüksuse piir

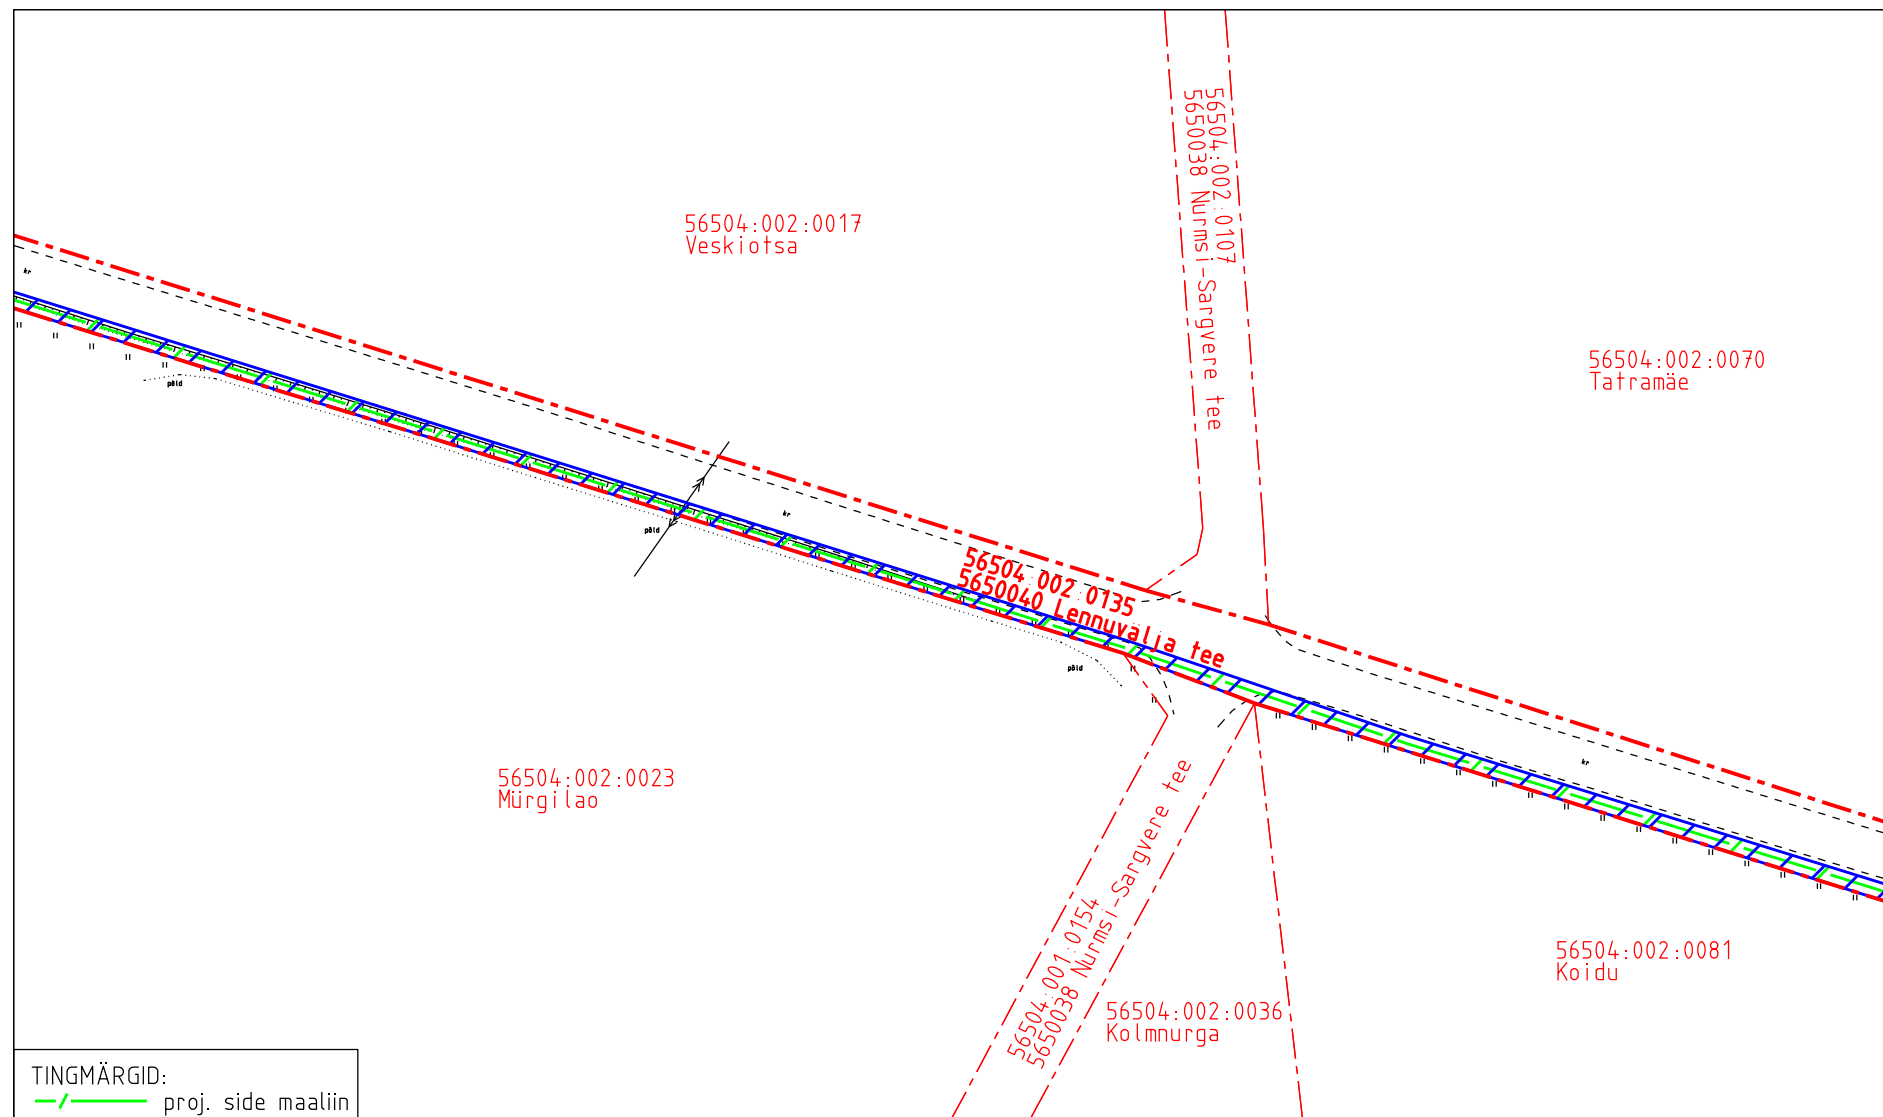
Koormatava ala asendiplaan




Kinnistu nimi: 5650040 Lennuvälja tee (reg.nr 2707250)

Katastritunnus: 56504:002:0135

Asukoht: Sargvere küla, Paide linn, Järva maakond

Koostaja:  
OÜ Kirjanurk



-  Koormatava ala pindala kokku ligikaudu 4383 m<sup>2</sup>
-  Katastriüksuste piirid (väljavõte 12.06.2024)
-  Koormatava katastriüksuse piir

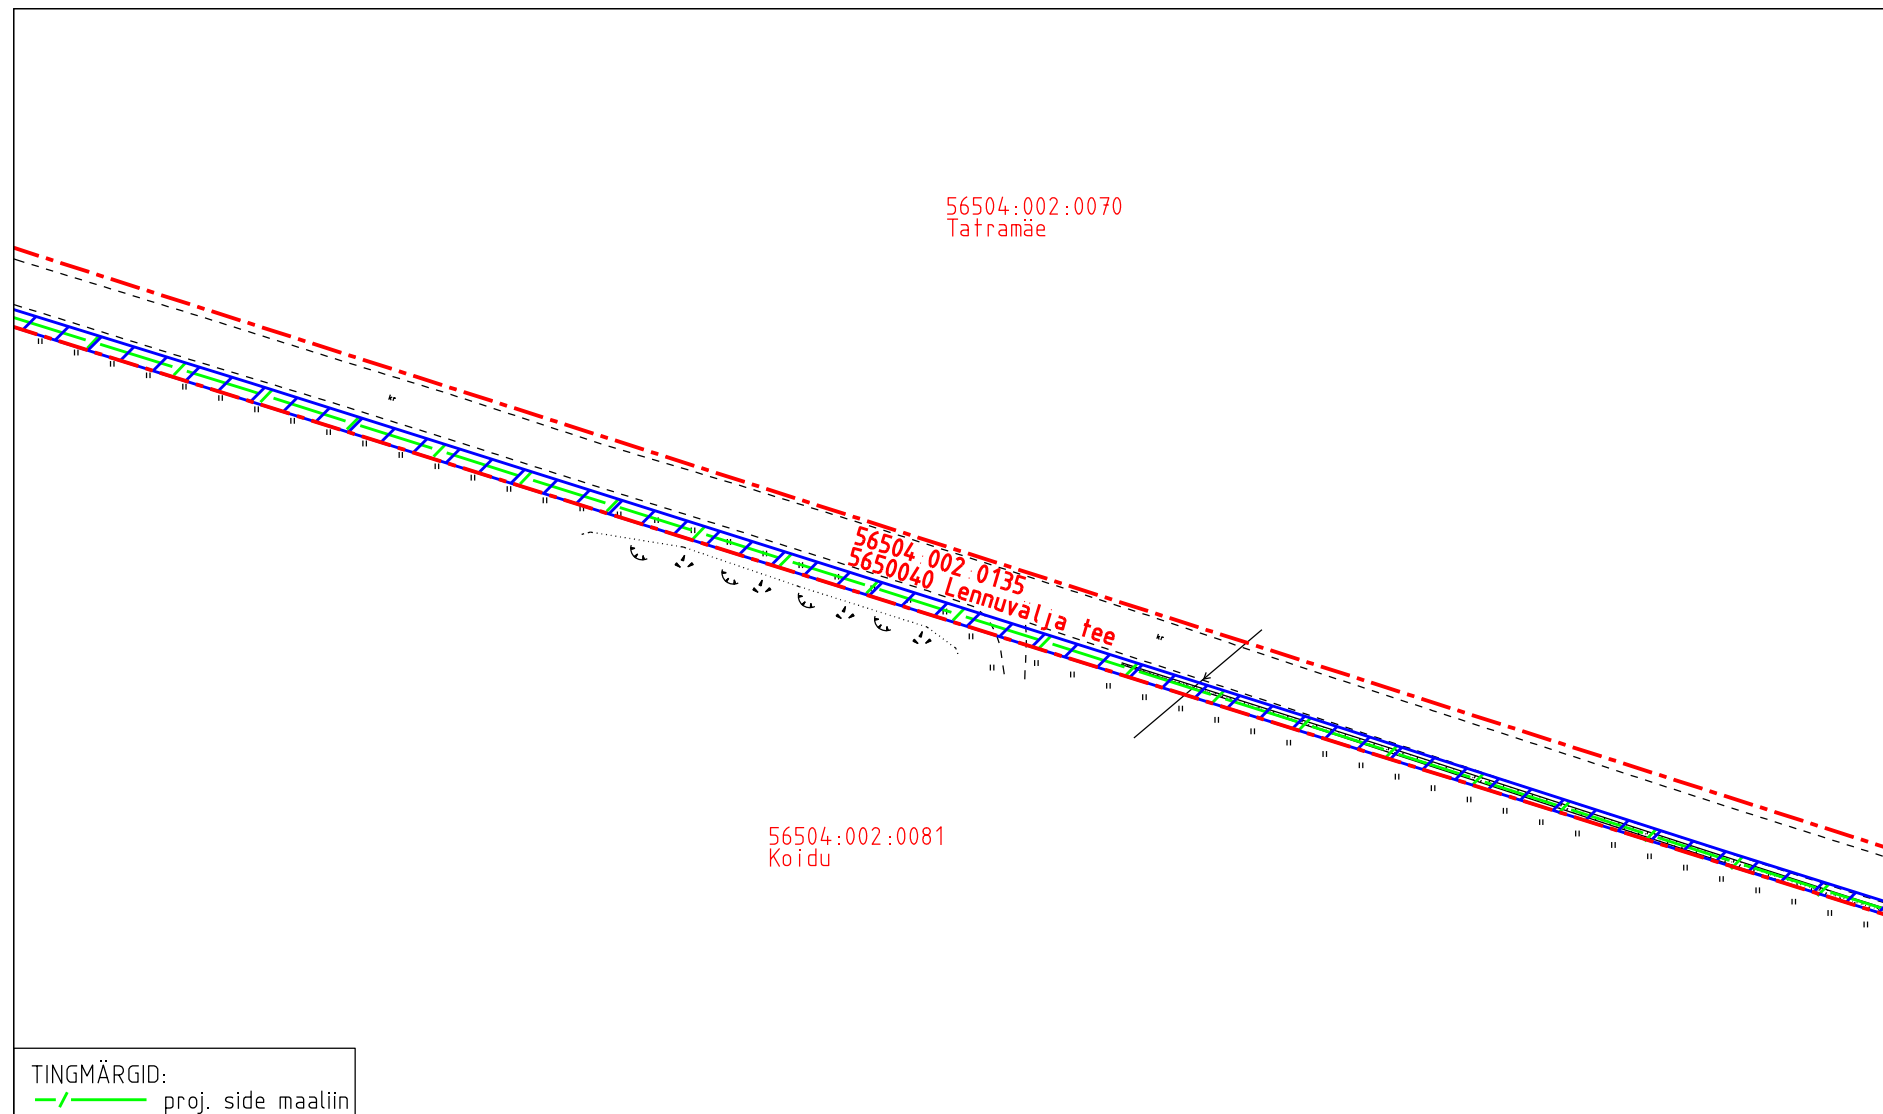
Koormatava ala asendiplaan

Kinnistu nimi: 5650040 Lennuvälja tee (reg.nr 2707250)




Katastritunnus: 56504:002:0135

Asukoht: Sargvere küla, Paide linn, Järva maakond

Koostaja:  
OÜ Kirjanurk



TINGMÄRGID:  
 -/- proj. side maaliin

-  Koormatava ala pindala kokku ligikaudu 4383 m<sup>2</sup>
-  Katastriüksuste piirid (väljavõte 12.06.2024)
-  Koormatava katastriüksuse piir

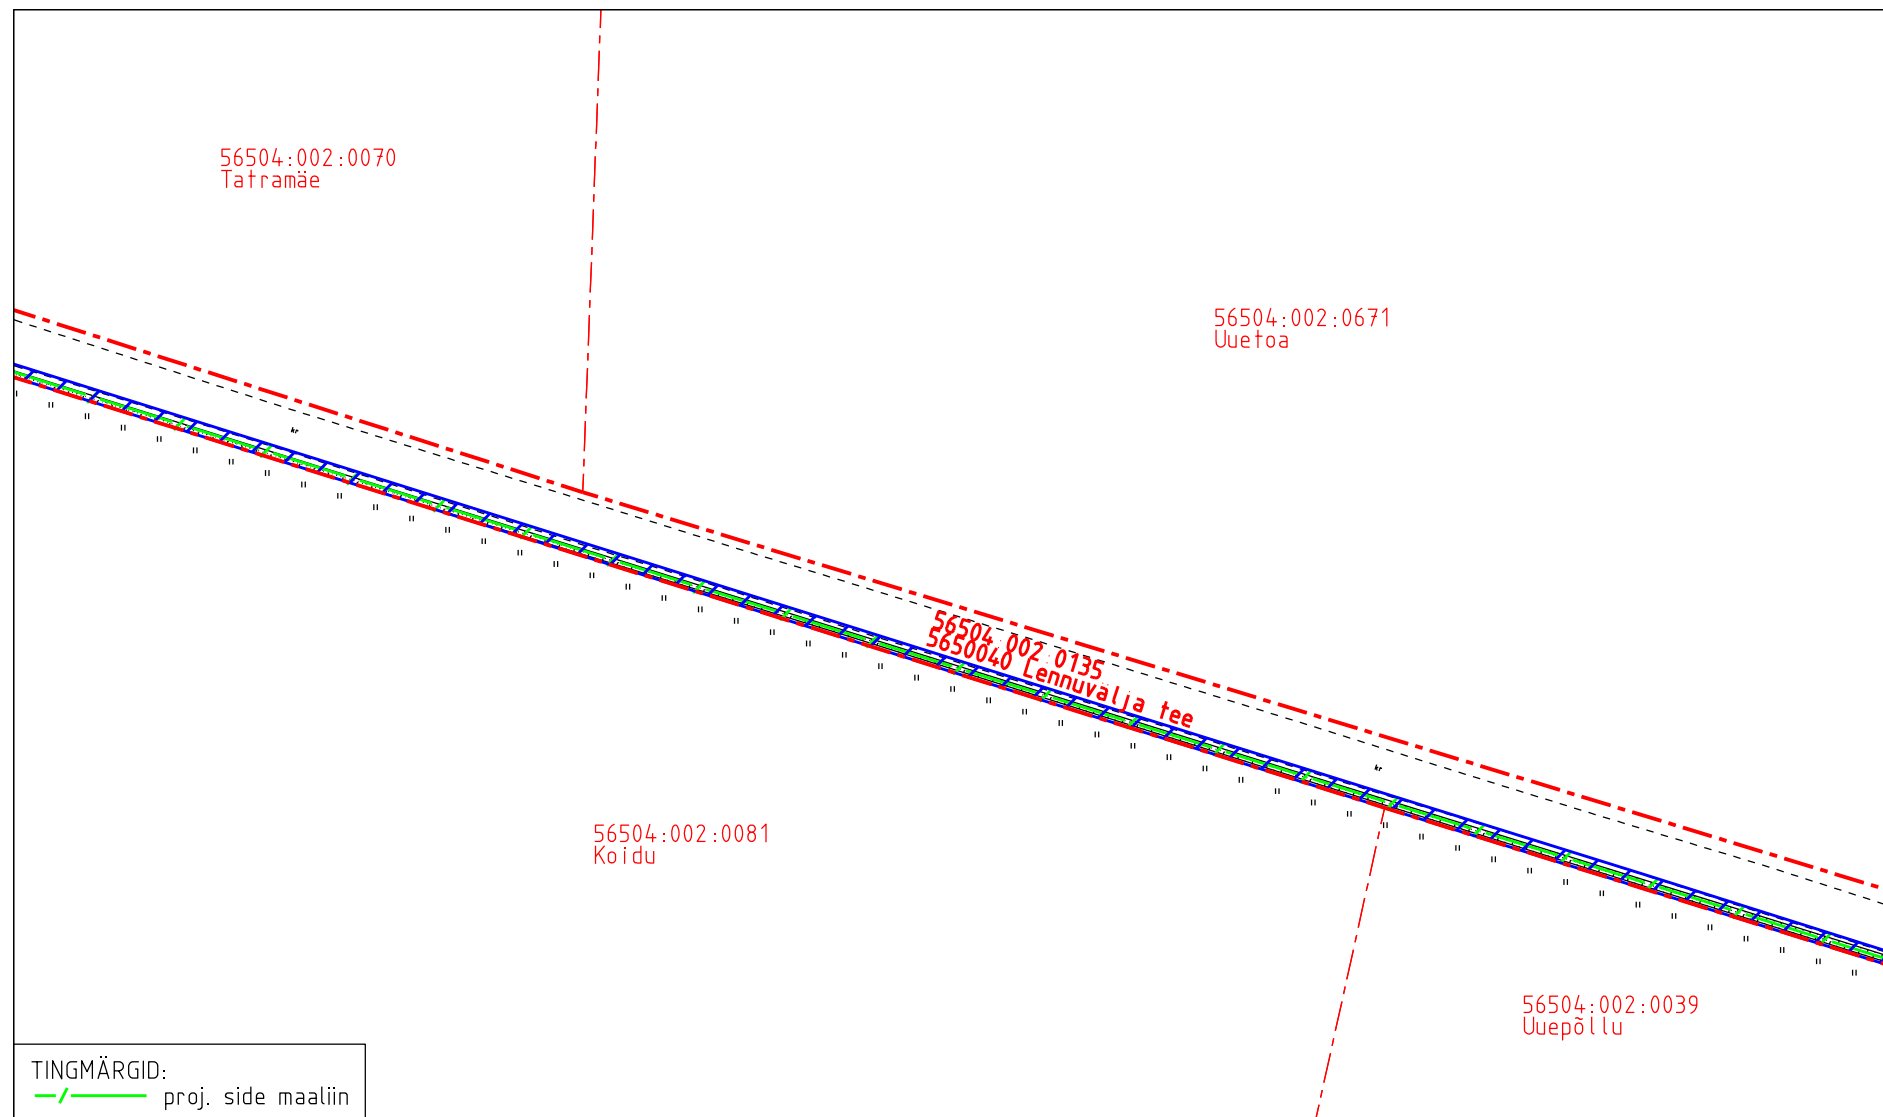
Koormatava ala asendiplaan




Kinnistu nimi: 5650040 Lennuvälja tee (reg.nr 2707250)

Katastritunnus: 56504:002:0135

Asukoht: Sargvere küla, Paide linn, Järva maakond

Koostaja:  
 OÜ Kirjanurk



-  Koormatava ala pindala kokku ligikaudu 4383 m<sup>2</sup>
-  Katastriüksuste piirid (väljavõte 12.06.2024)
-  Koormatava katastriüksuse piir

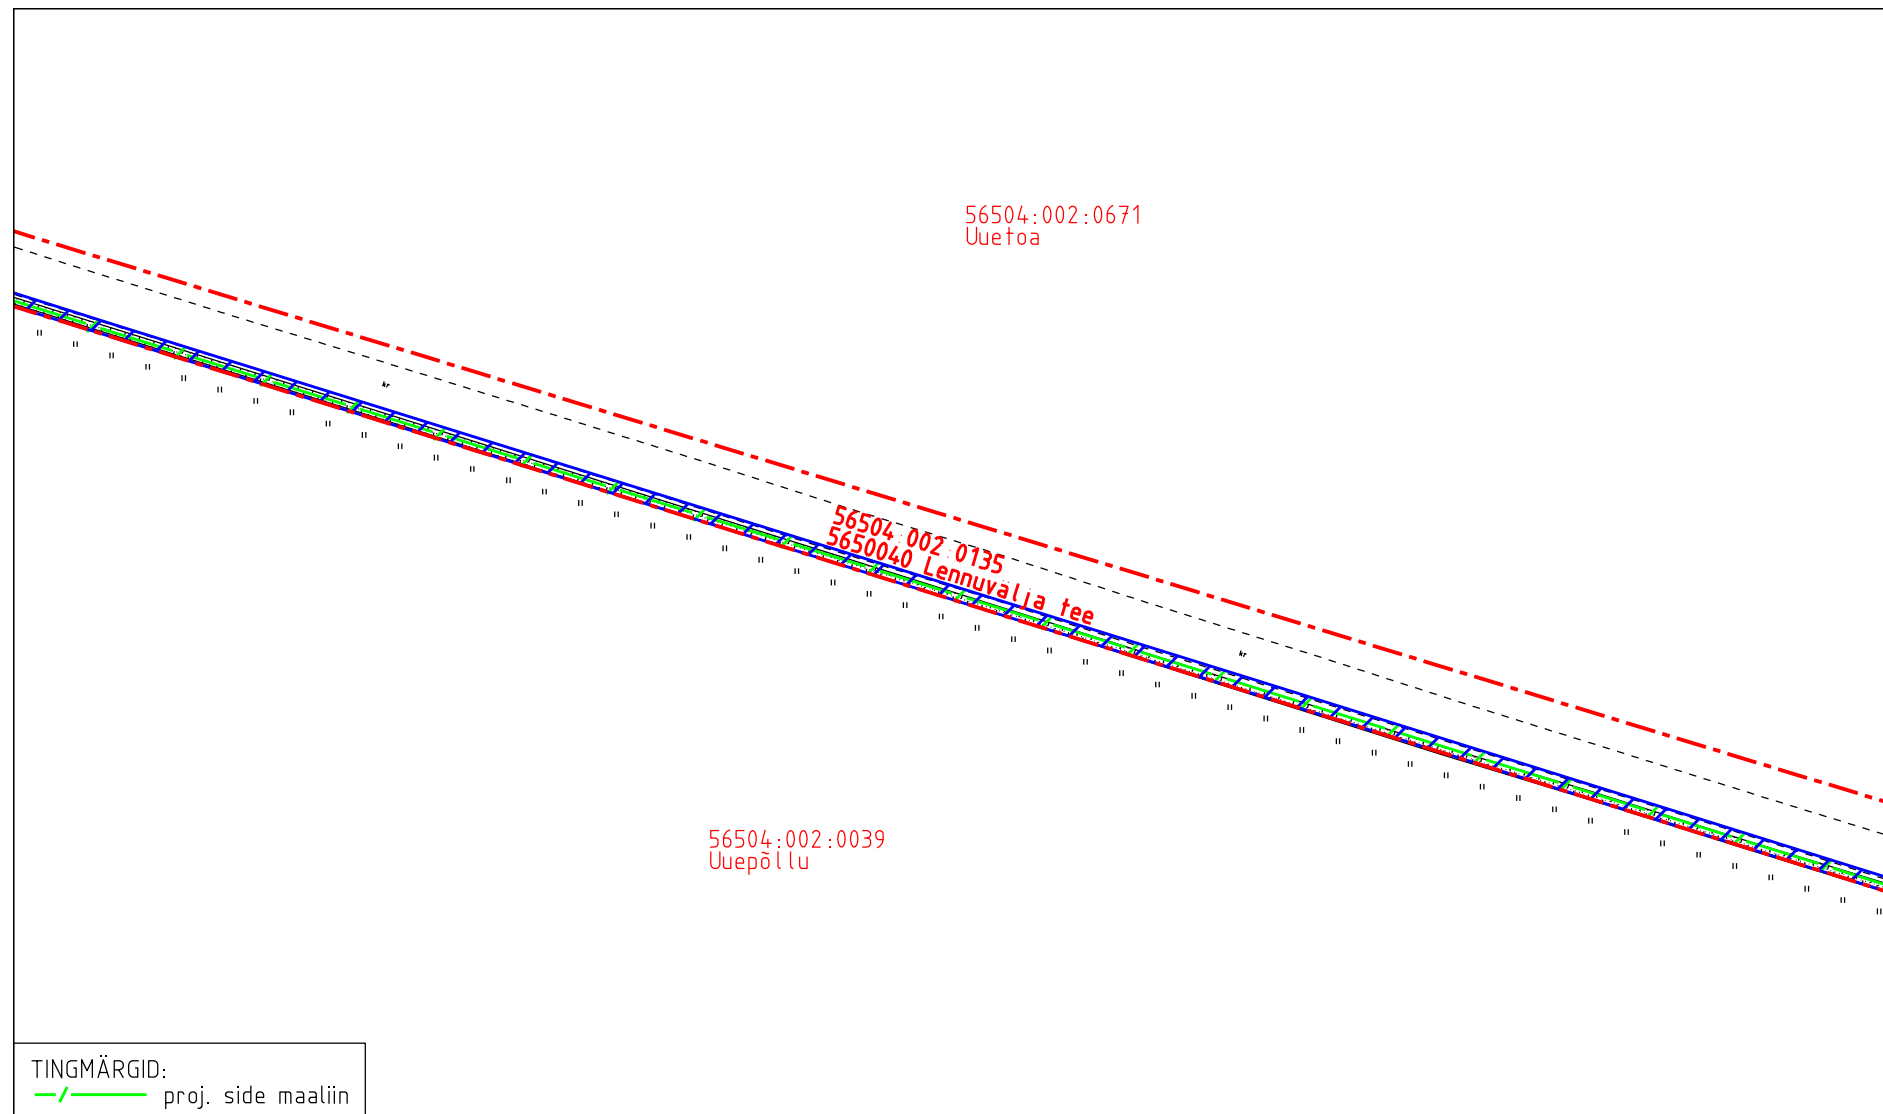
Koormatava ala asendiplaan




Kinnistu nimi: 5650040 Lennuvälja tee (reg.nr 2707250)

Katastritunnus: 56504:002:0135

Asukoht: Sargvere küla, Paide linn, Järva maakond

Koostaja:  
OÜ Kirjanurk



-  Koormatava ala pindala kokku ligikaudu 4383 m<sup>2</sup>
-  Katastriüksuste piirid (väljavõte 12.06.2024)
-  Koormatava katastriüksuse piir

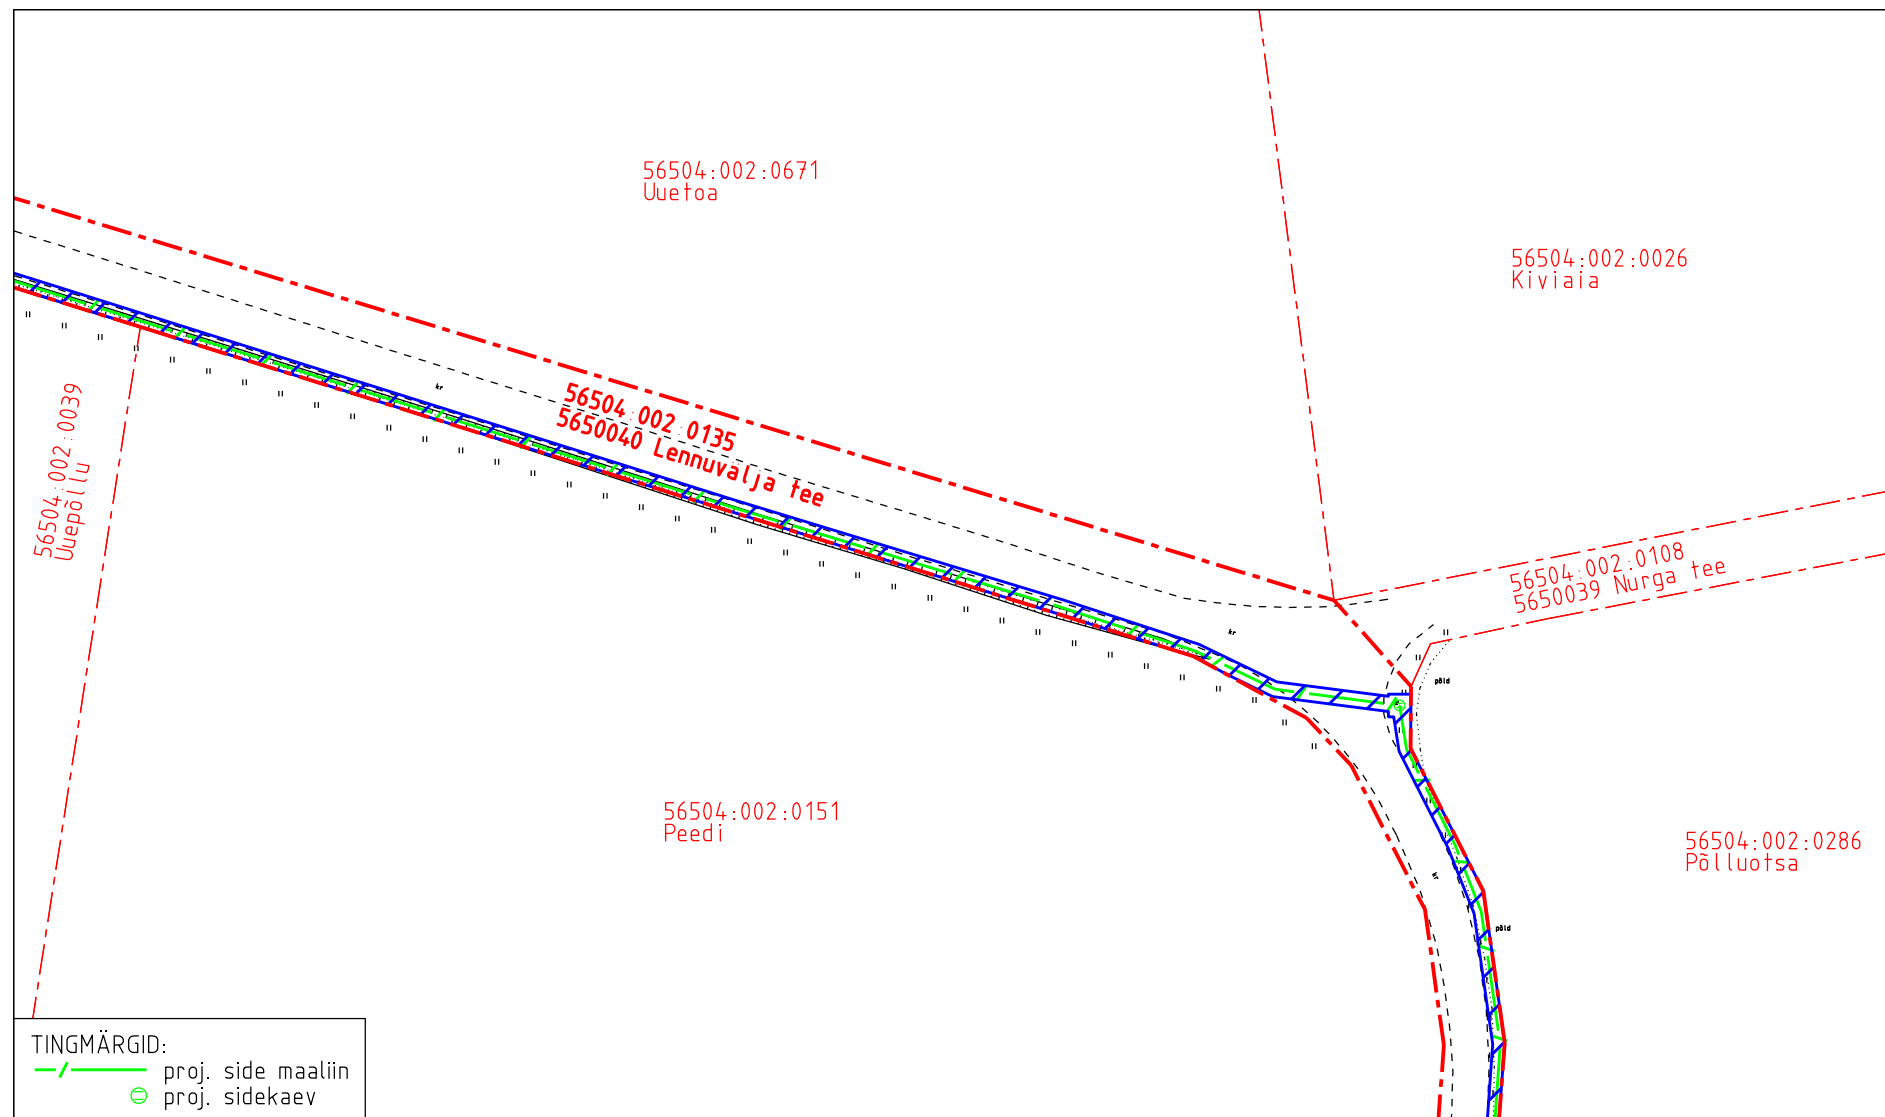
Koormatava ala asendiplaan

Kinnistu nimi: 5650040 Lennuvälja tee (reg.nr 2707250)




Katastritunnus: 56504:002:0135

Asukoht: Sargvere küla, Paide linn, Järva maakond

Koostaja:  
OÜ Kirjanurk



TINGMÄRGID:  
 -/- proj. side maaliin  
 ⊖ proj. sidekaev

-  Koormatava ala pindala kokku ligikaudu 4383 m<sup>2</sup>
-  Katastriüksuste piirid (väljavõte 12.06.2024)
-  Koormatava katastriüksuse piir

### Koormatava ala asendiplaan

Kinnistu nimi: 5650040 Lennuvalja tee (reg.nr 2707250)

Katastritunnus: 56504:002:0135

Asukoht: Sargvere küla, Paide linn, Järva maakond

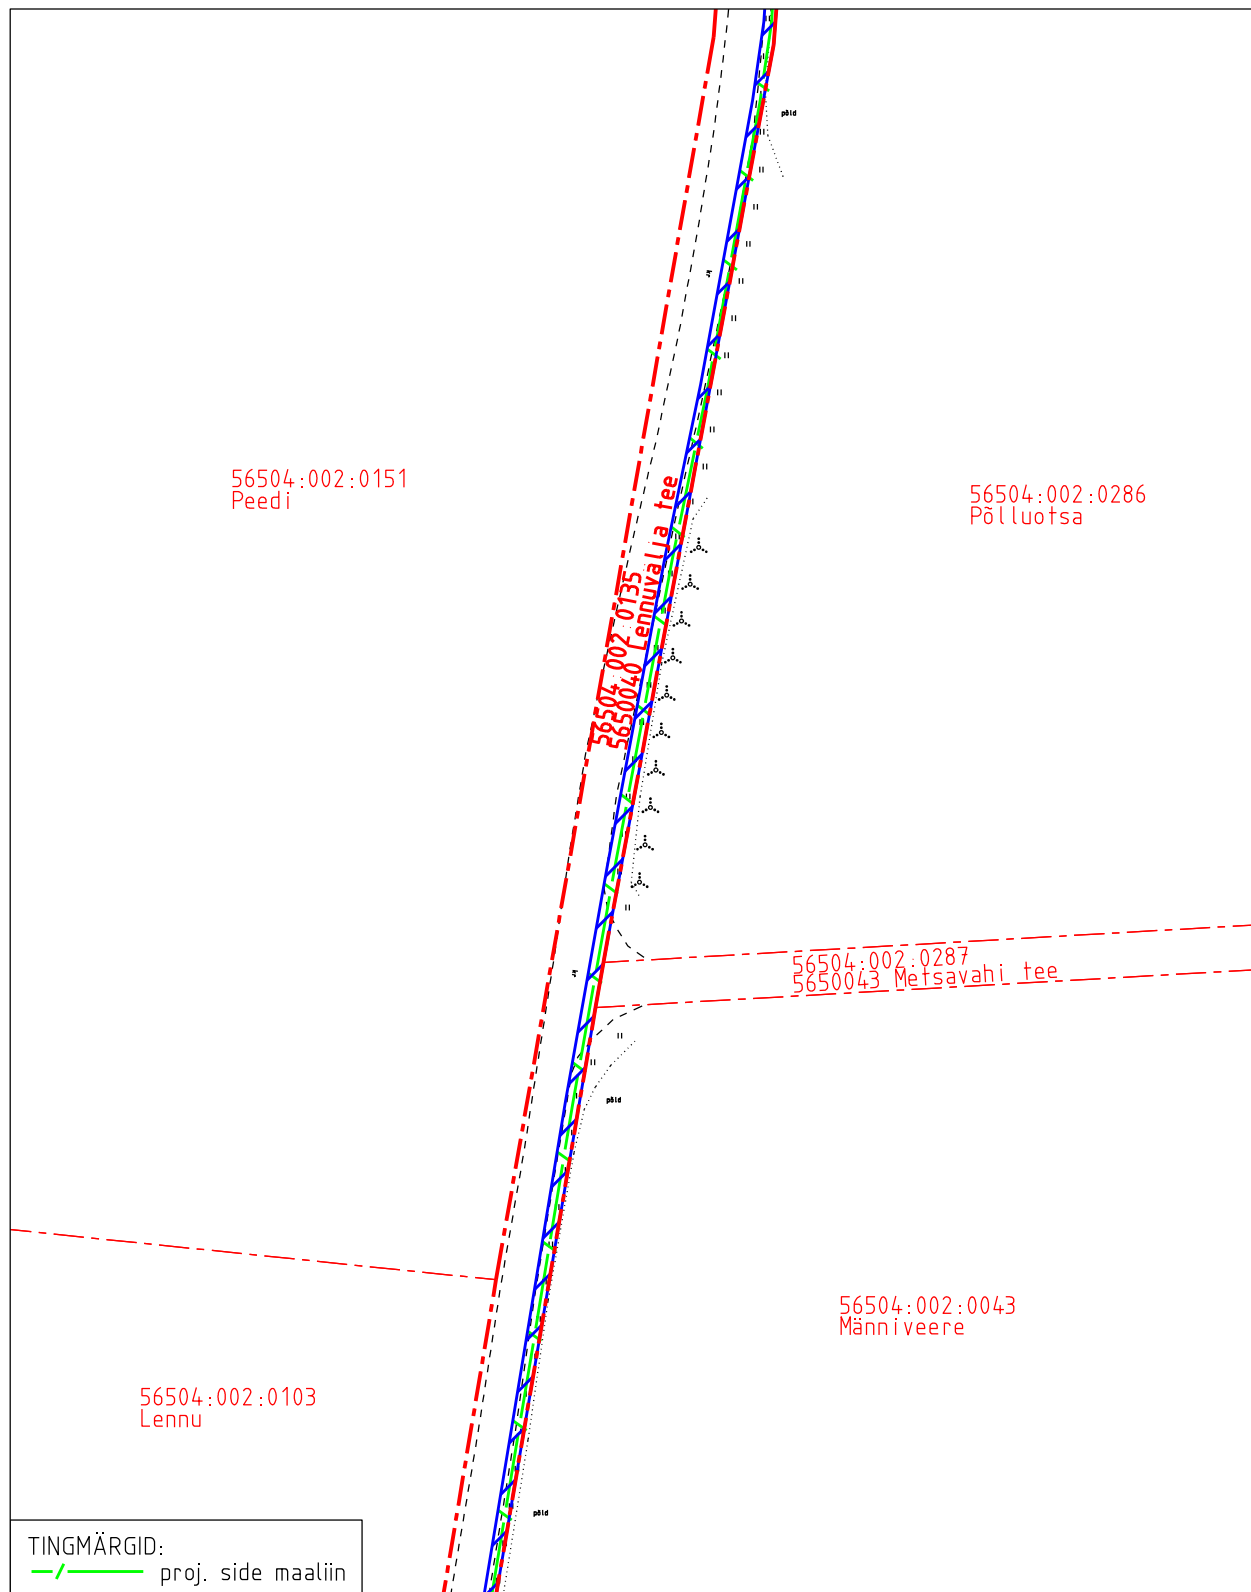
Koostaja:  
 OÜ Kirjanurk




Koormatava ala asendiplaan

Kinnistu nimi: 5650040 Lennuvälja tee (reg.nr 2707250)

Katastritunnus: 56504:002:0135

Asukoht: Sargvere küla, Paide linn, Järva maakond



-  Koormatava ala pindala kokku ligikaudu 4383 m<sup>2</sup>
-  Koormatava katastriüksuse piir
-  Katastriüksuste piirid (väljavõte 12.06.2024)

Plaan 1-8  
M 1:1000

Koostaja:  
OÜ Kirjanurk

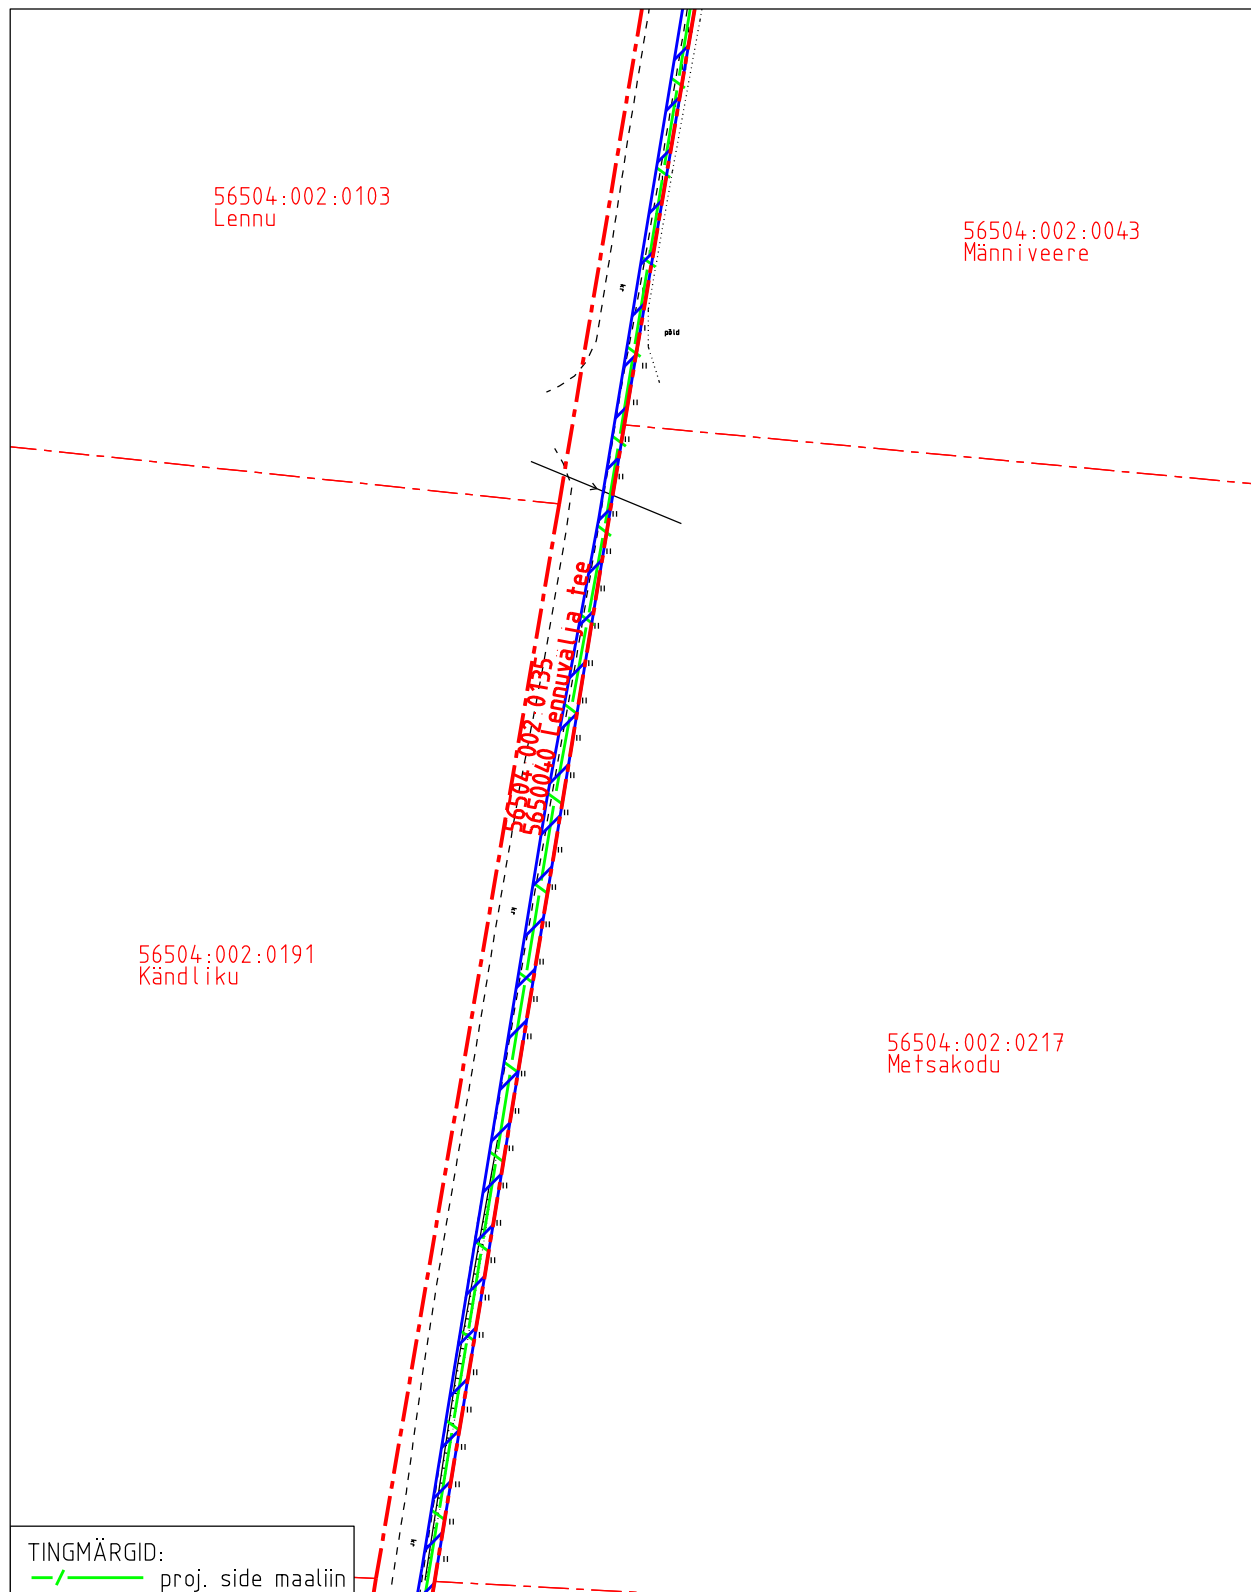





Koormatava ala asendiplaan

Kinnistu nimi: 5650040 Lennuvälja tee (reg.nr 2707250)

Katastritunnus: 56504:002:0135

Asukoht: Sargvere küla, Paide linn, Järva maakond



-  Koormatava ala pindala kokku ligikaudu 4383 m<sup>2</sup>
-  Koormatava katastriüksuse piir
-  Katastriüksuste piirid (väljavõte 12.06.2024)

Plaan 1-9  
M 1:1000

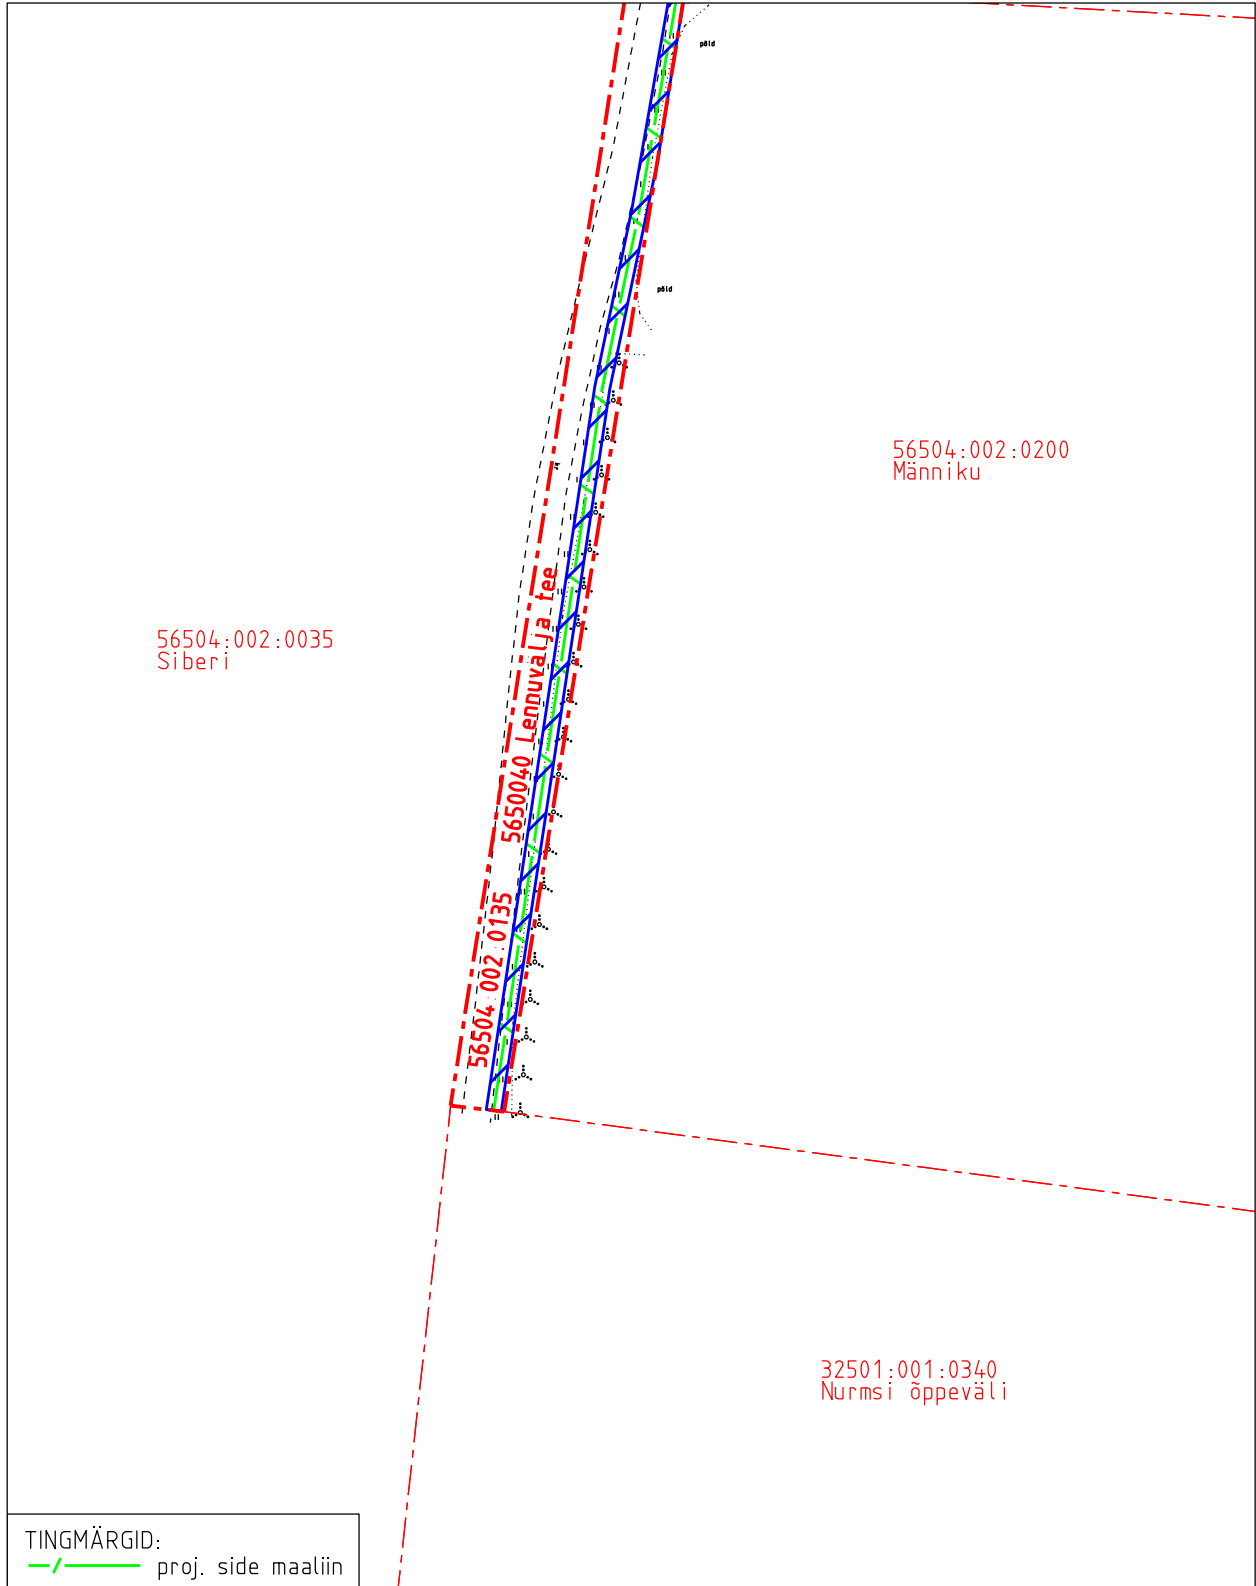
Koostaja:  
OÜ Kirjanurk

Koormatava ala asendiplaan

Kinnistu nimi: 5650040 Lennuvälja tee (reg.nr 2707250)

Katastritunnus: 56504:002:0135

Asukoht: Sargvere küla, Paide linn, Järva maakond



- Koormatava ala pindala kokku ligikaudu 4383 m<sup>2</sup>
- Koormatava katastriüksuse piir
- Katastriüksuste piirid (väljavõte 12.06.2024)

Plaan 1–10  
M 1:1000

Koostaja:  
OÜ Kirjanurk