


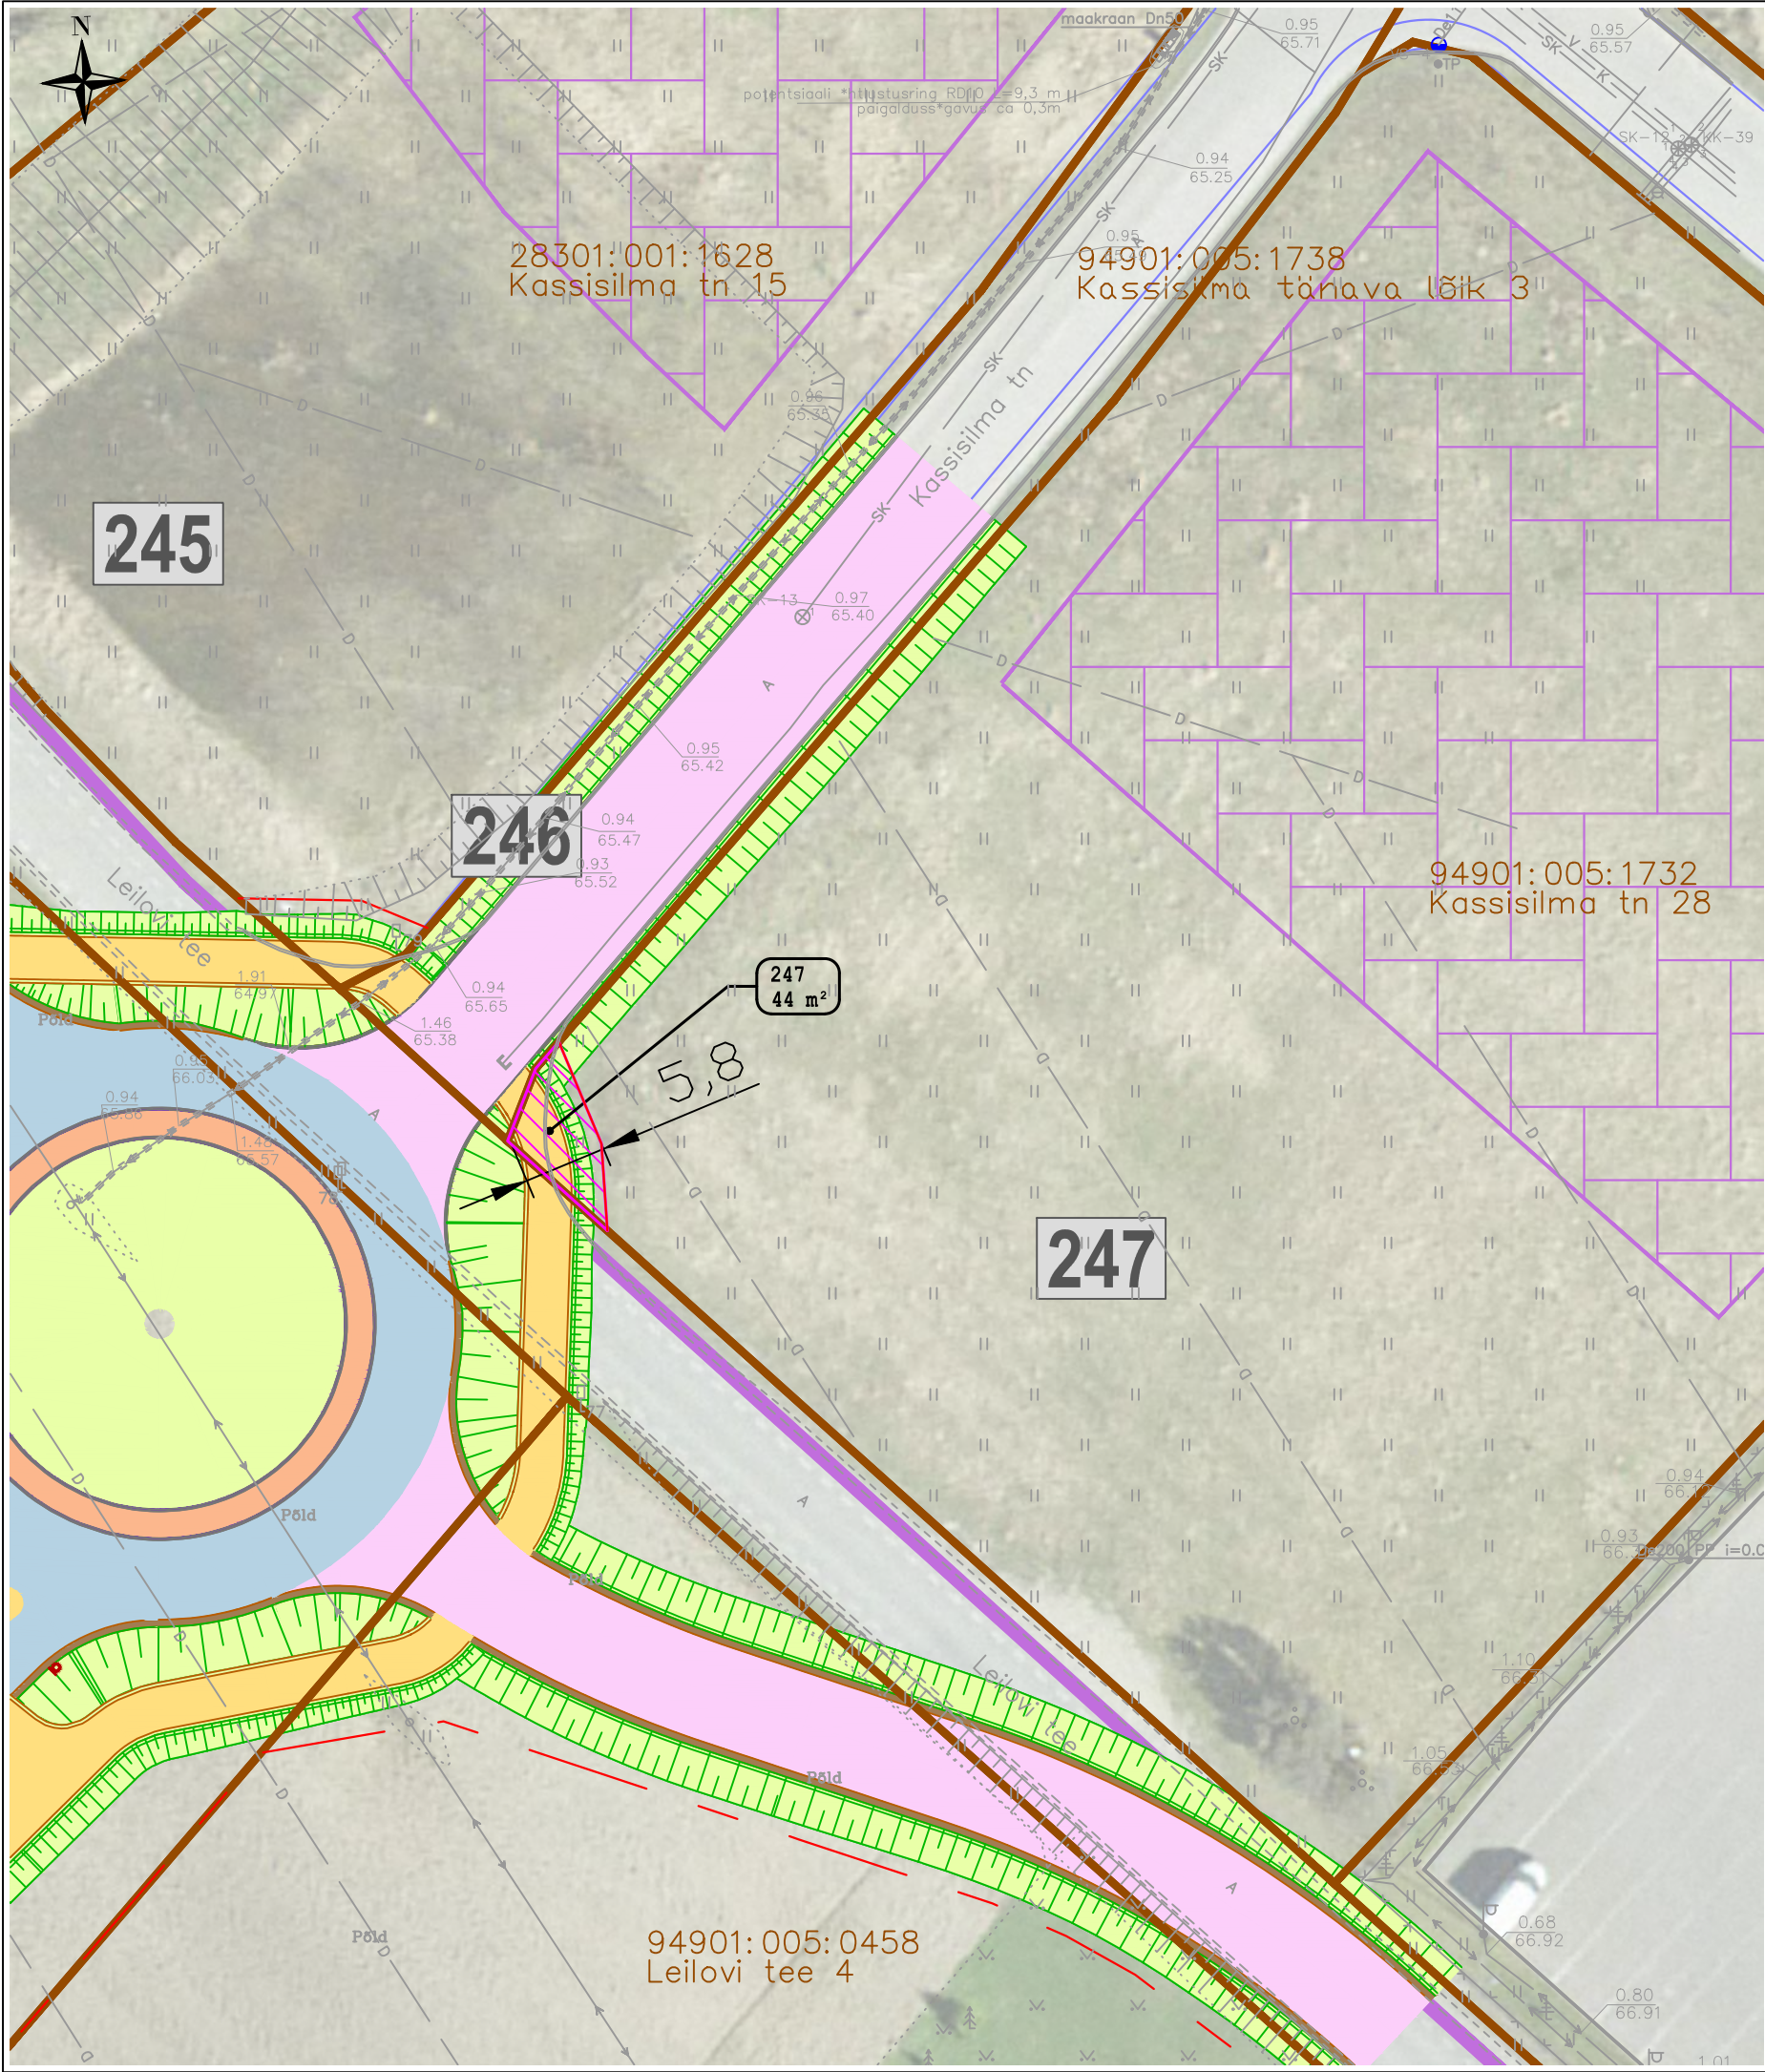

KRUNDIJAOTUSKAVA	
KINNISTU ANDMED	
Positsiooni number:		247	
Registrosa number:		4784604	
Katastriüksuse tunnus:		94901:005:1732	
Katastriüksuse lähiaadress:		Kassisilma tn 28	
Katastriüksuse pindala:		8262.0 m²	
Omandivorm:		Eraomand	
<table><tr><th colspan="3">Äralõige</th></tr><tr><th>Pos.nr</th><th>Pindala</th><th>Kavandatud tegevuse kirjeldus</th></tr><tr><td>247</td><td>44 m2</td><td>Tee ehitamiseks vajalik maa-ala</td></tr></table>				Äralõige			Pos.nr	Pindala	Kavandatud tegevuse kirjeldus	247	44 m2	Tee ehitamiseks vajalik maa-ala	
Äralõige	
Pos.nr	Pindala	Kavandatud tegevuse kirjeldus	
247	44 m2	Tee ehitamiseks vajalik maa-ala	
TINGMÄRGID: <table><tr><td></td><td>Projekteeritud teemaa piir</td><td></td><td>Võõrandatav maa-ala (Transpordiametile)</td></tr><tr><td></td><td>Katastriüksuse piir</td><td></td><td>Võõrandatav maa-ala (KOV-ile)</td></tr><tr><td></td><td>Katastriüksuse tunnus</td><td></td><td>Projekteeritud sademevee kanalisatsioonitoru koos vaatluskaevuga</td></tr><tr><td></td><td>Varem projekteeritud objektid</td><td></td><td>Projekteeritud dreenaazitoru koos vaatluskaevuga</td></tr><tr><td></td><td>Projekteeritud põhimaantee asfaltkate</td><td></td><td>Likvideeritav objekt</td></tr><tr><td></td><td>Projekteeritud sõidutee asfaltkate</td><td></td><td>Raadamine</td></tr><tr><td></td><td>Projekteeritud juurdepääsutee tolmuvaabakate</td><td></td><td>Projekteeritud ulukitara</td></tr><tr><td></td><td>Projekteeritud sõidutee klombitud kivi</td><td></td><td>Projekteeritud müratõkkesein</td></tr><tr><td></td><td>Projekteeritud jalg- ja jalgrattatee asfaltkate</td><td></td><td>Projekteeritud puitaia taastamine</td></tr><tr><td></td><td>Projekteeritud kindlustamata teepeenra kruus- või killustikkate</td><td></td><td>Projekteeritud võrkaia taastamine</td></tr><tr><td></td><td>Projekteeritud haljasala</td><td></td><td>Hekide taastamine</td></tr><tr><td></td><td>Projekteeritud mulde nõlv</td><td></td><td>Projekteeritud ümbertõstetav objekt</td></tr><tr><td></td><td>Projekteeritud tugimüür</td><td></td><td>Detailplaneeringu ala</td></tr><tr><td></td><td>Projekteeritud võrkaed</td><td></td><td></td></tr><tr><td></td><td>Projekteeritud põrkepiire</td><td></td><td></td></tr><tr><td></td><td>Projekteeritud katte serv</td><td></td><td></td></tr><tr><td></td><td>Projekteeritud mulde- / kindlustamata teepeenra serv</td><td></td><td></td></tr><tr><td></td><td>Projekteeritud äärekiivi</td><td></td><td></td></tr><tr><td></td><td>Projekteeritud bussiootepaviljon</td><td></td><td></td></tr><tr><td></td><td>Projekteeritud kraav</td><td></td><td></td></tr><tr><td></td><td>Pr. truup voolusuunaga</td><td></td><td></td></tr><tr><td></td><td>Kinnistu positsiooni number</td><td></td><td></td></tr></table>					Projekteeritud teemaa piir		Võõrandatav maa-ala (Transpordiametile)		Katastriüksuse piir		Võõrandatav maa-ala (KOV-ile)		Katastriüksuse tunnus		Projekteeritud sademevee kanalisatsioonitoru koos vaatluskaevuga		Varem projekteeritud objektid		Projekteeritud dreenaazitoru koos vaatluskaevuga		Projekteeritud põhimaantee asfaltkate		Likvideeritav objekt		Projekteeritud sõidutee asfaltkate		Raadamine		Projekteeritud juurdepääsutee tolmuvaabakate		Projekteeritud ulukitara		Projekteeritud sõidutee klombitud kivi		Projekteeritud müratõkkesein		Projekteeritud jalg- ja jalgrattatee asfaltkate		Projekteeritud puitaia taastamine		Projekteeritud kindlustamata teepeenra kruus- või killustikkate		Projekteeritud võrkaia taastamine		Projekteeritud haljasala		Hekide taastamine		Projekteeritud mulde nõlv		Projekteeritud ümbertõstetav objekt		Projekteeritud tugimüür		Detailplaneeringu ala		Projekteeritud võrkaed				Projekteeritud põrkepiire				Projekteeritud katte serv				Projekteeritud mulde- / kindlustamata teepeenra serv				Projekteeritud äärekiivi				Projekteeritud bussiootepaviljon				Projekteeritud kraav				Pr. truup voolusuunaga				Kinnistu positsiooni number		
	Projekteeritud teemaa piir		Võõrandatav maa-ala (Transpordiametile)	
	Katastriüksuse piir		Võõrandatav maa-ala (KOV-ile)	
	Katastriüksuse tunnus		Projekteeritud sademevee kanalisatsioonitoru koos vaatluskaevuga	
	Varem projekteeritud objektid		Projekteeritud dreenaazitoru koos vaatluskaevuga	
	Projekteeritud põhimaantee asfaltkate		Likvideeritav objekt	
	Projekteeritud sõidutee asfaltkate		Raadamine	
	Projekteeritud juurdepääsutee tolmuvaabakate		Projekteeritud ulukitara	
	Projekteeritud sõidutee klombitud kivi		Projekteeritud müratõkkesein	
	Projekteeritud jalg- ja jalgrattatee asfaltkate		Projekteeritud puitaia taastamine	
	Projekteeritud kindlustamata teepeenra kruus- või killustikkate		Projekteeritud võrkaia taastamine	
	Projekteeritud haljasala		Hekide taastamine	
	Projekteeritud mulde nõlv		Projekteeritud ümbertõstetav objekt	
	Projekteeritud tugimüür		Detailplaneeringu ala	
	Projekteeritud võrkaed	
	Projekteeritud põrkepiire	
	Projekteeritud katte serv	
	Projekteeritud mulde- / kindlustamata teepeenra serv	
	Projekteeritud äärekiivi	
	Projekteeritud bussiootepaviljon	
	Projekteeritud kraav	
	Pr. truup voolusuunaga	
	Kinnistu positsiooni number	
Projekti nimi	
Riigitee 3 Jõhvi–Tartu–Valga km 138,4-152,0 asuva Tartu–Nõo lõigu eelprojekt	
Töö nr	Koostaja	Möötkava	Kuupäev	
MA14688TN	REAALPROJEKT OÜ	1:500	17.09.2024	