


Isikliku kasutusõiguse asendiplaan

Kinnistu nimi: 78 Kuressaare-Kihelkonna-Veere tee (reg.nr 13655850)

Katastritunnus: 37301:003:0341

Asukoht: Arandi küla, Saaremaa vald, Saare maakond

Kirjanurk OÜ töö nr 11667P / Elektrilevi OÜ tellimus nr IP6785

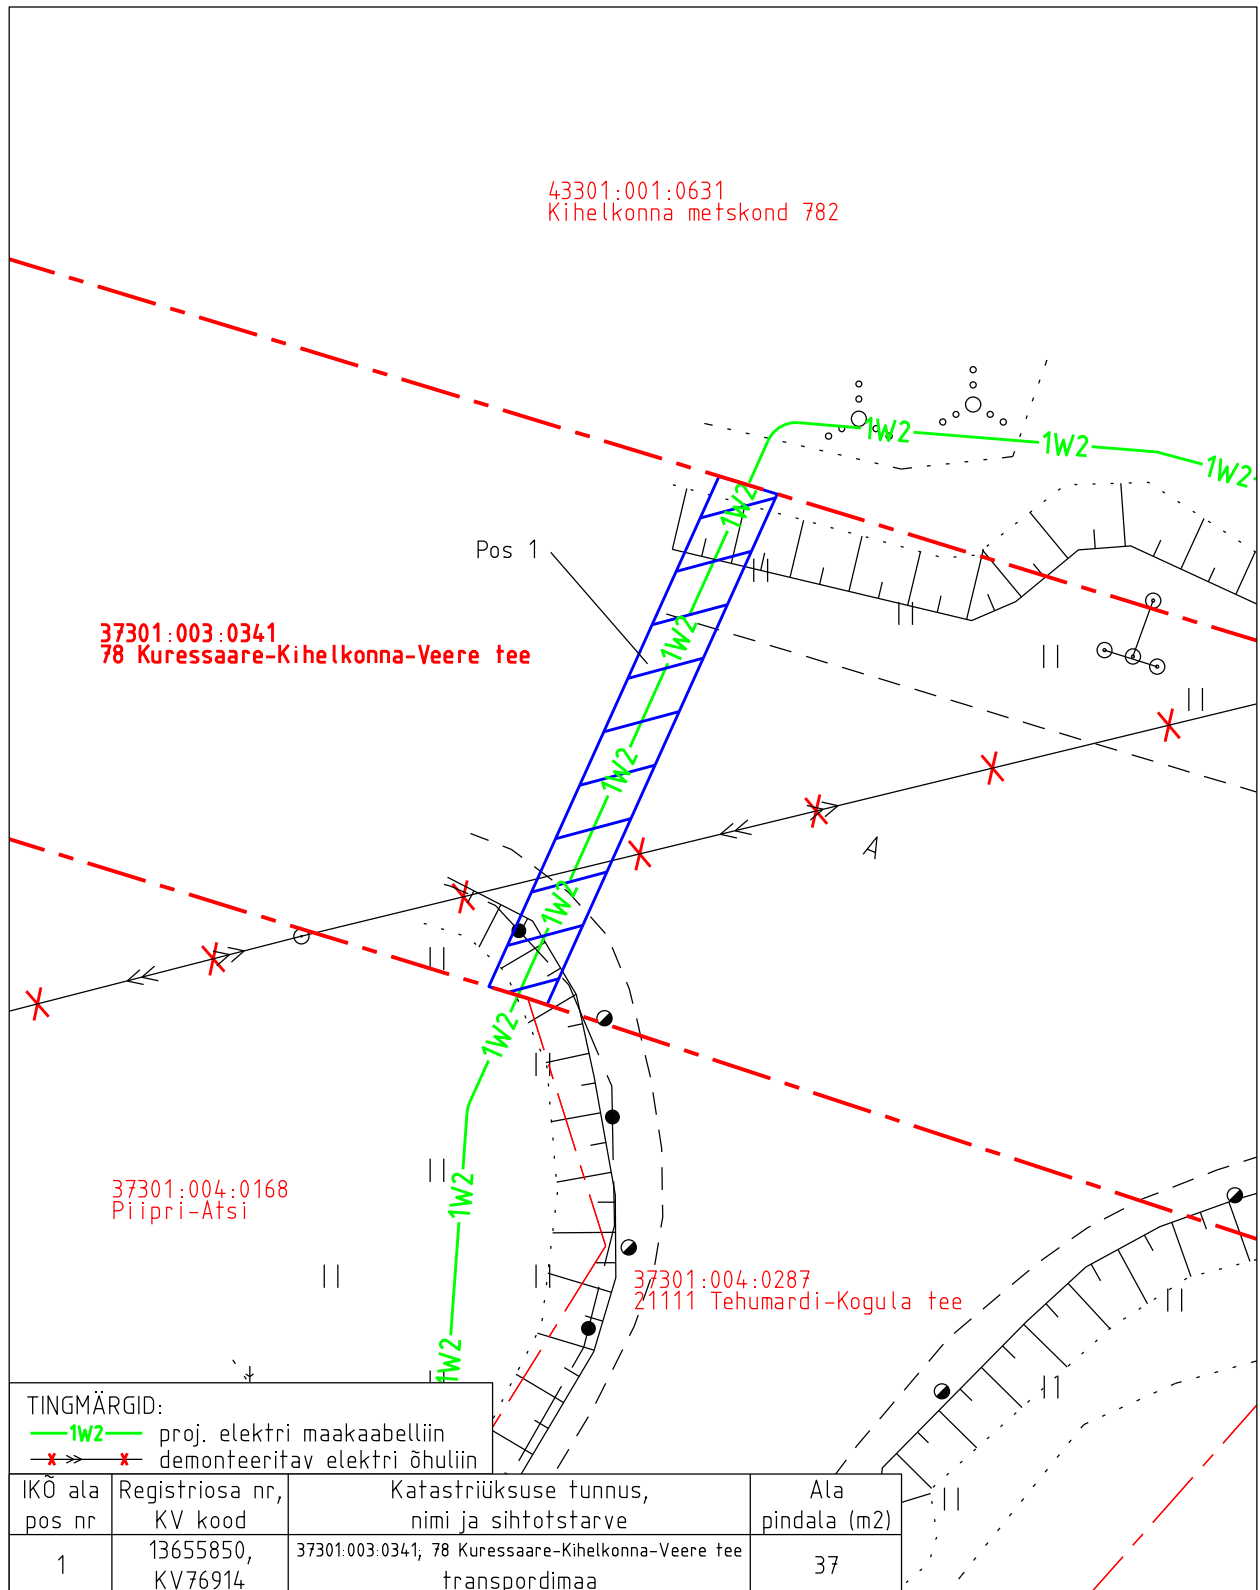

Isikliku kasutusõiguse pindala kokku ligikaudu 37 m<sup>2</sup>

Koormatava katastriüksuse piir

Katastriüksuste piirid (väljavõte 20.09.2024)

Plaan 1-1  
M 1:250

Koostaja:  
OÜ Kirjanurk