


Transpordimaa
 Saku vald
 11243 Kiisa jaama tee
 71814:002:0034
 1:500

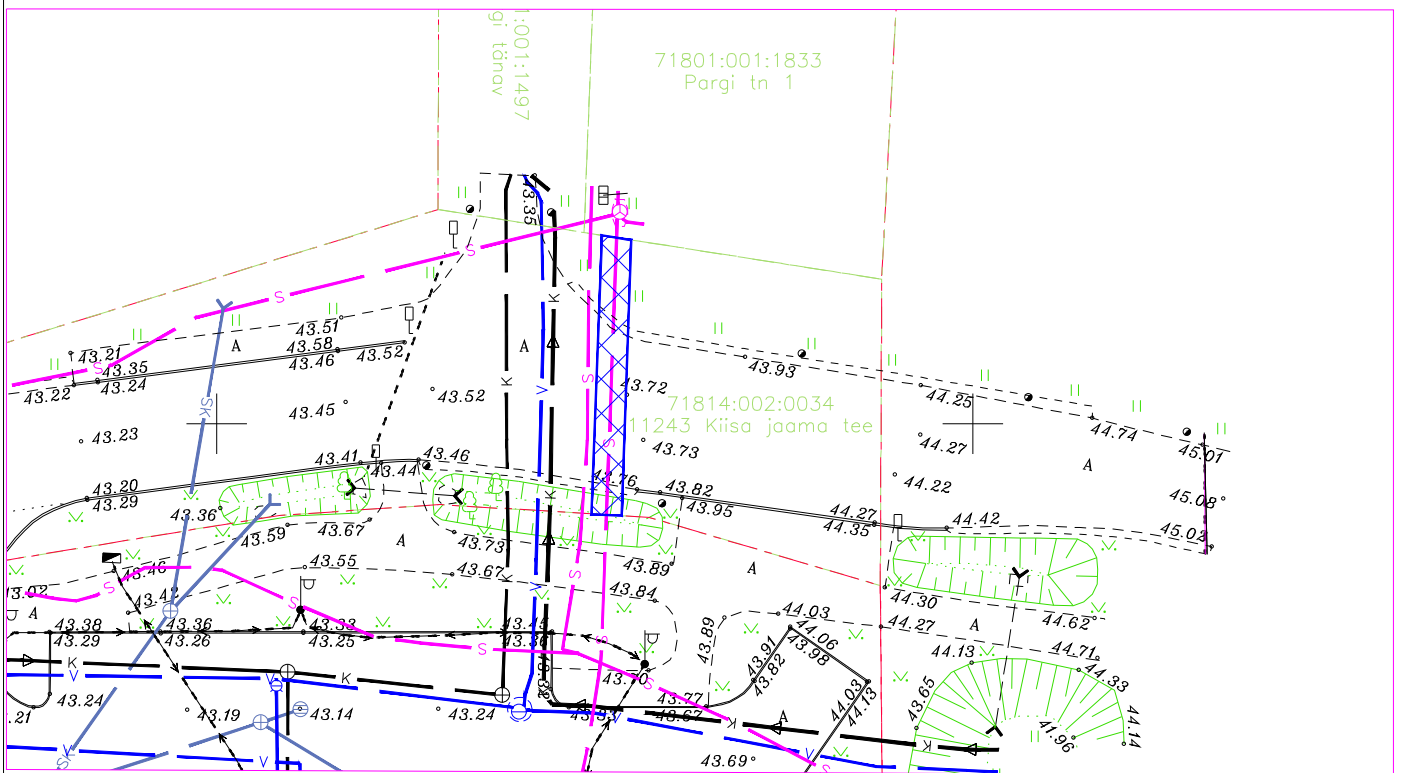


TINGMÄRGID

- Kinnistu piirid
- - - Välja ehitatud sidekanalisatsioon
- Kasutusõiguse ala sidekanalisatsiooni ehitamiseks

Välja ehitatud sidekanalisatsiooni pikkus kaitsevööndi ulatuses: 18,3 m
 Kaitsevööndi laius sidekanalisatsiooni teljest 1 m mõlemale poole

Jrk nr	IKÕ ala pos nr	Kinnistu registriosa number	Katastriüksuse tunnus, nimi ja sihtotstarve	Asukoht, riigitee (nr ja nimi) suhtes (lõigu algus ja lõpp km)	Ala pindala ruutmeetrites, m ²
1	Pos 1	10125050	71814:002:0034, 11243 Kiisa jaama tee, Transpordimaa 100%	11243 Kiisa jaama tee km 0,08	36,4

Koostas	Andrei Malõšev	Tellija	AS OG Elektra	Töö nr.	2121
		Objekt	Kauplus "Grossi Toidukaubad"	Staadium	-
 Moodul Projekt OÜ Registrikood 11275272 Pärnu mnt. 69 10134 Tallinn tel. +372 6 998 646 fax. +372 6 998 661 info@moodulprojekt.ee www.moodulprojekt.ee		Address	Harju maakond, Saku vald, Kiisa alevik, Kurtna tee 2	Joonise nr.	-
		Joonis	Isikliku kasutusõiguse seadmise plaan	Leht/Lehti	02
		Fail		Indeks	
				Möötkava	M 1:500, A4
				Kuupäev	12.2023