



Isikliku kasutusõiguse ala seadmise plaan

IKÕ ala (Pos nr. plaanil)	Kinnistu registriosa nr	Katastriüksuse tunnus, nimi ja sihtotstarve	IKÕ ala pindala m ²
Pos 4	6079250	57601:002:1530 14241 Sassukvere-Kadrina tee	19

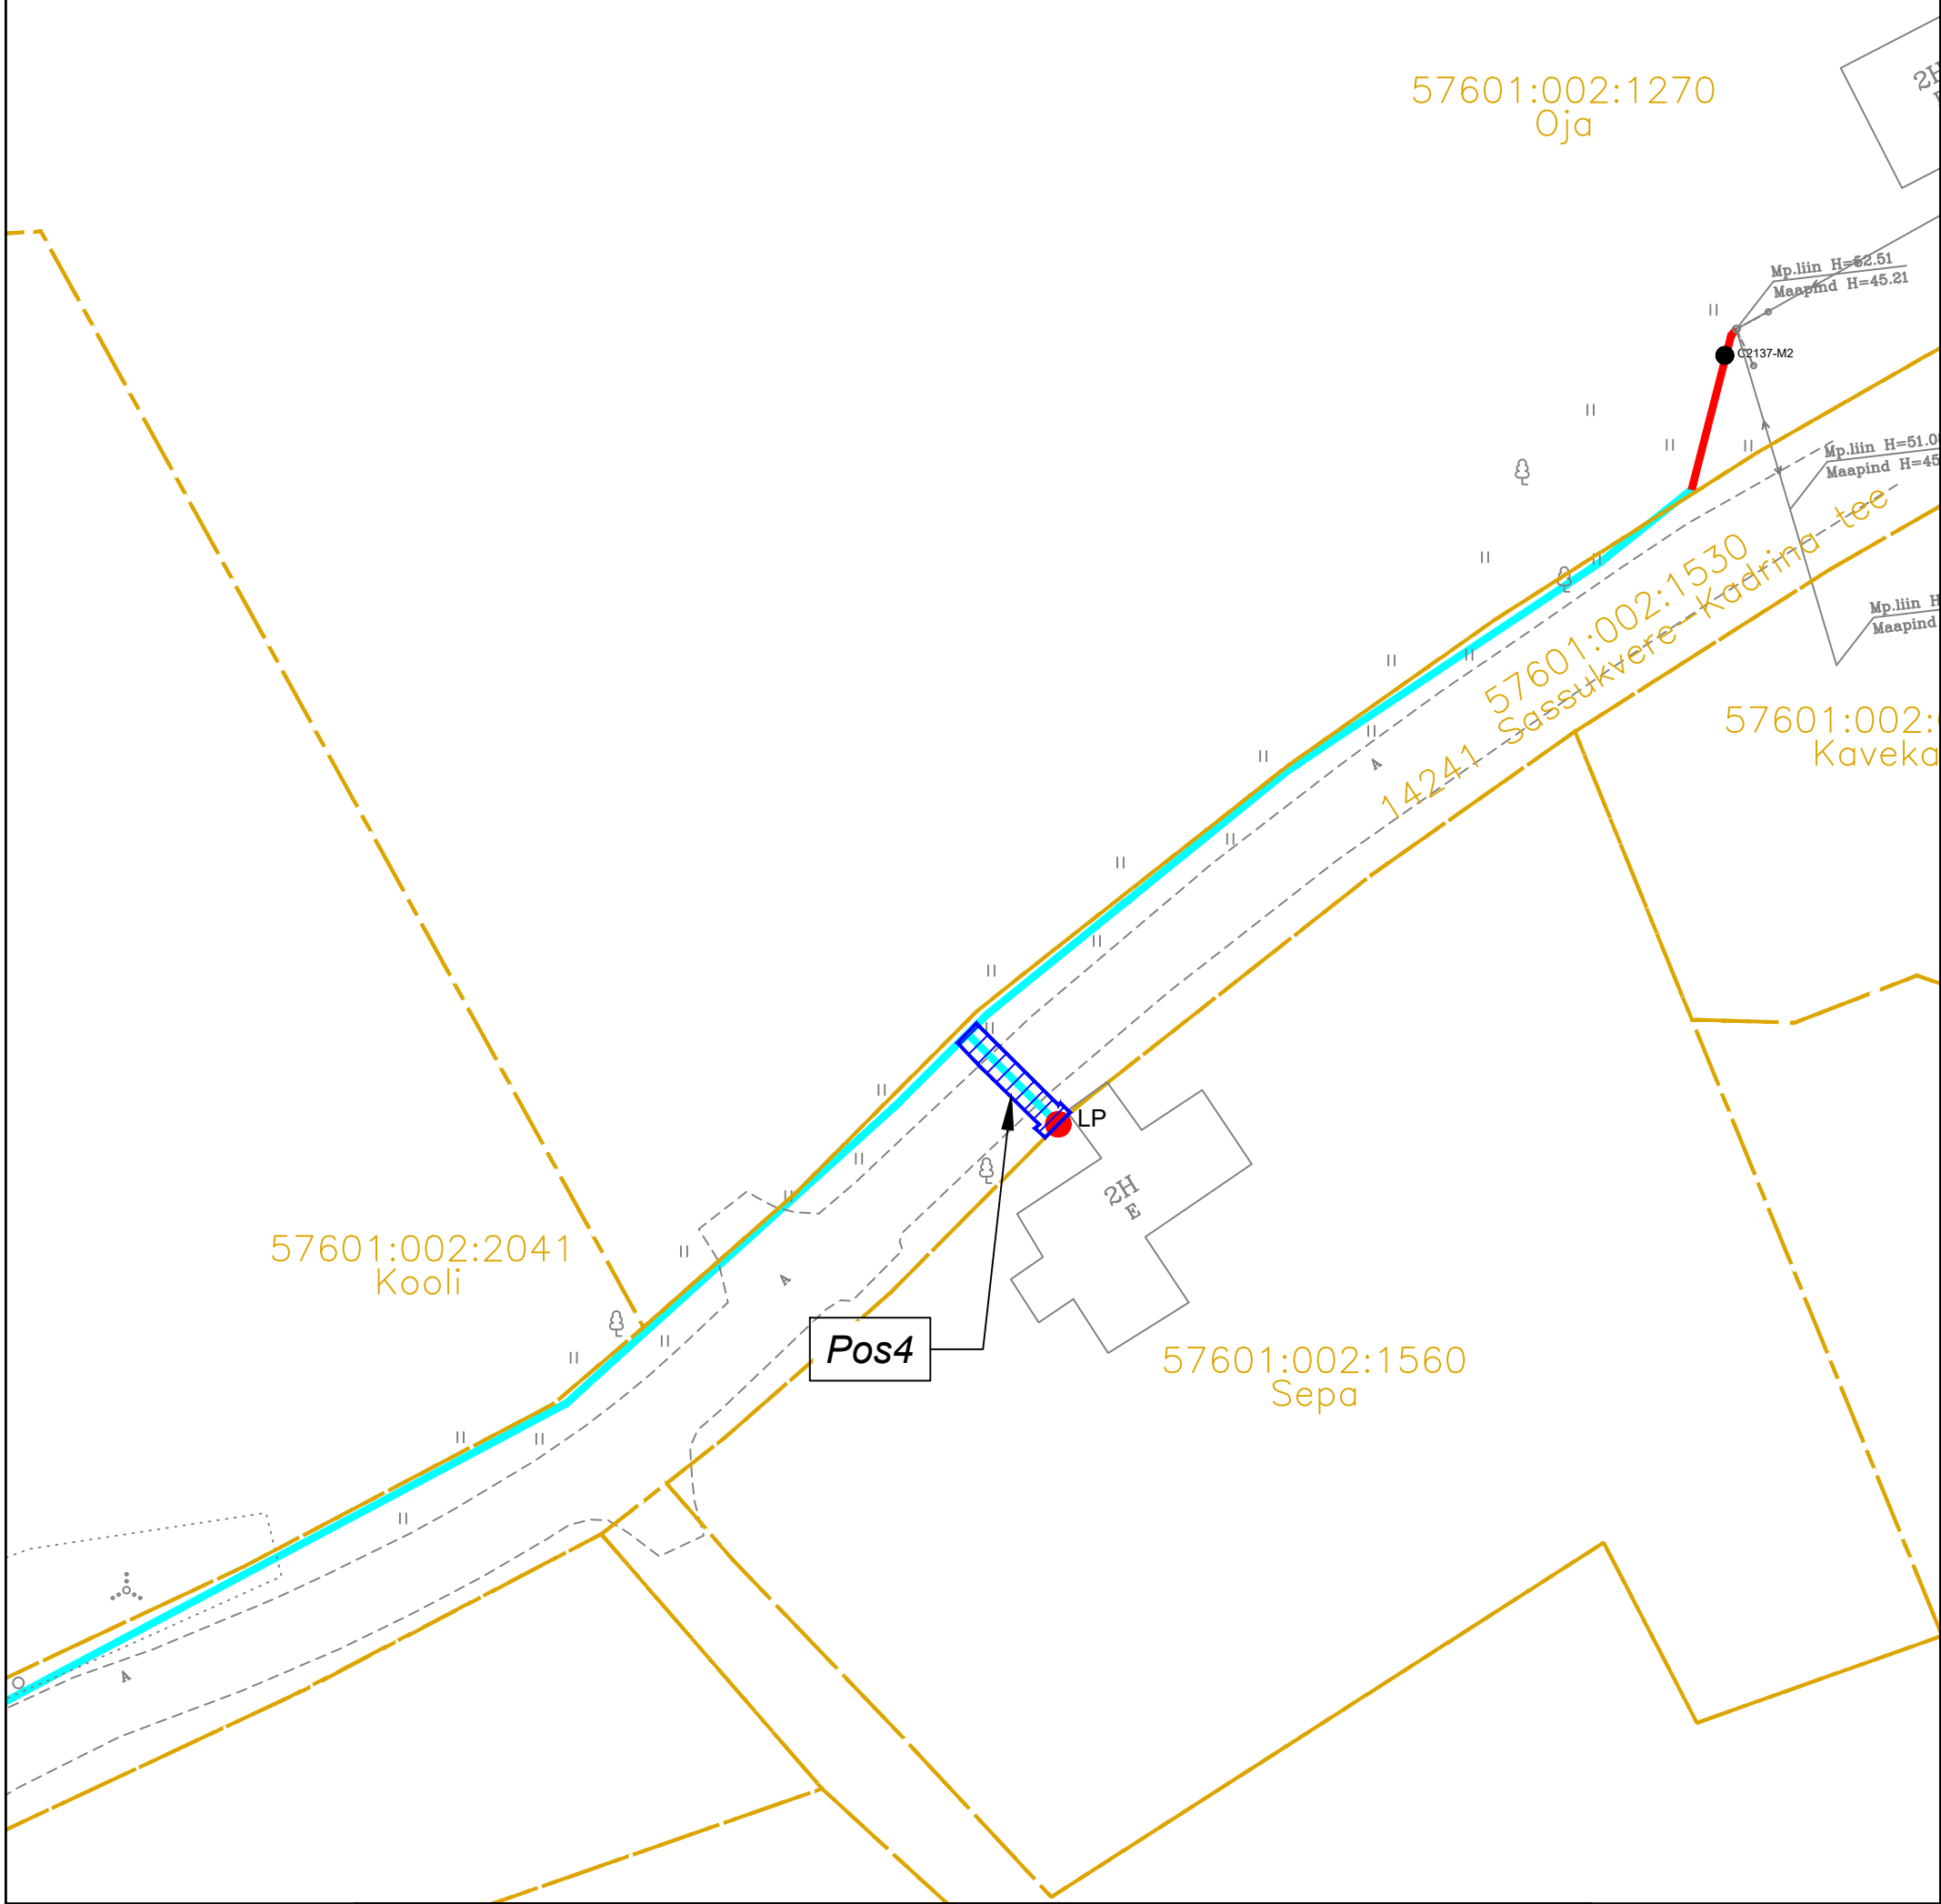

M 1:500; A3

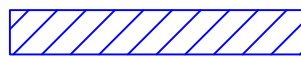

IKÕ ALA



PROJ. LÕPP-PUNKT SOKLIL



PROJ. SIDE MULTITORU KINNISEL MEETODIL



KATASTRIPPIIR

PROJ. SIDEKANALI PIKKUS 9M

Projekti kood: VT2137

Koostas: Karl-Erik Timmer
OÜ Saldemer projekteerija