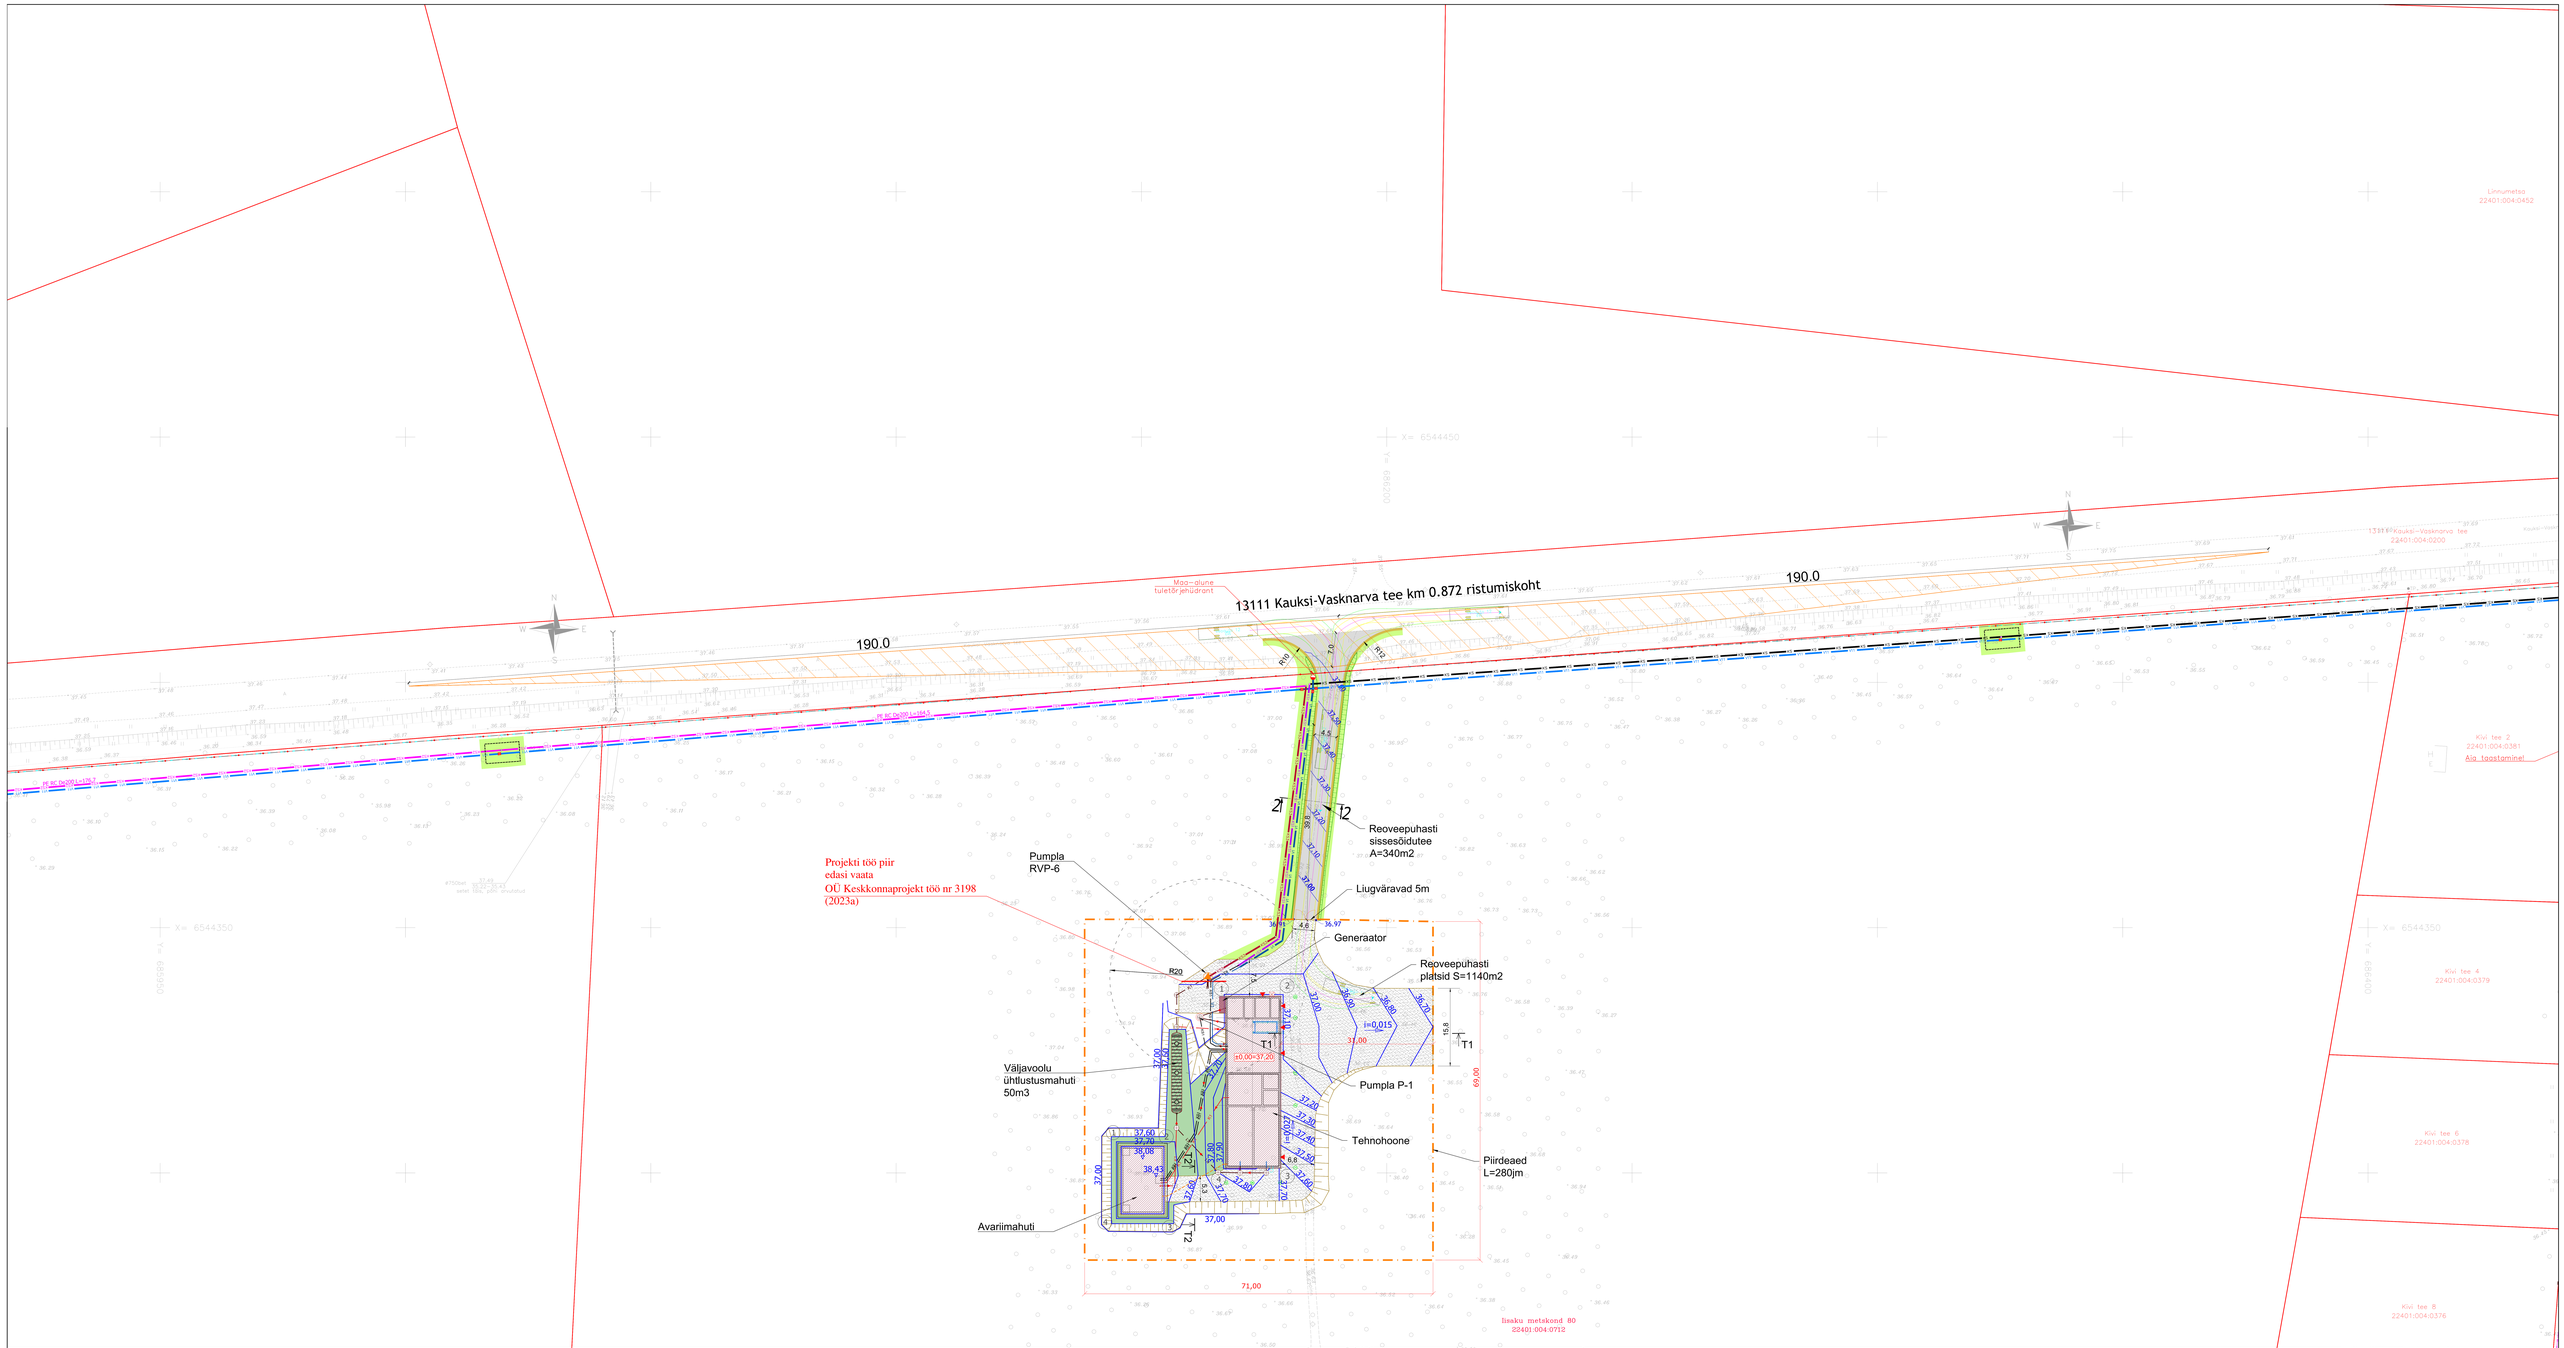

Tingmärgid (projekteeritav tonustik):

- Proj. vektoratsik
- Proj. vektoratsik kinnisel meetodil (suundparimine)
- Proj. kanalisatsioonitorustik
- Proj. kanalisatsioonitorustik kinnisel meetodil (suundparimine)
- Proj. survekanalisatsioonitorustik
- Proj. survekanalisatsioonitorustik kinnisel meetodil (suundparimine)
- Proj. heitvee survetorustik
- Proj. heitvee survetorustik kinnisel meetodil (suundparimine)
- Liiklusteenteed tonustikud / objektid
- Proj. maadu-lõpukarvik
- Proj. reoveepumpla koos kujaga
- Proj. maapealne hüdrant koos teemisõorasadisega
- Proj. kaivhüdrant koos teemisõorasadisega
- Proj. vektoratsika sulgarmatuur
- Proj. vektoratsika maakraan
- Proj. survekanalisatsioon sulgarmatuur
- Proj. taaletõrjeveemahuti

Tingmärgid (Kattetaastus):

- Sõidutee asfaltkate taastamine, ühekihiline (tardkivim)
- Murukate taastamine
- Kruuskate taastamine
- Ristumiskoha nähtavuskolmnurk

Tingmärgid (geodeetilise alusplaan):

- (GEODEETIN KAMB)
- (LÕUNAOLEV NP KAMB)
- (LÕUNAOLEV ÕHUKESTMISSIDE)
- (LÕUNAOLEV SIDEKAMB)
- (LÕUNAOLEV VEETORU)
- (LÕUNAOLEV ÕHENALÕTPIKLÕTK)

Tingmärgid - reoveepuhasti AquaConsult töö nr 22-199-02

- Projekteeritav kanalisatsioonitorustik (teavsoine)
- Projekteeritav kanalisatsioonitorustik (survec)
- Projekteeritav kaivmõõdud
- Projekteeritav avarimistõõmbetorustik
- Veritlaadad
- Projekteeritav hoonevõrkvõrk
- Sõidutee tõhdsplaks
- Sõiteplaks hoonesse
- Projekteeritav võrv
- Tugiseinar
- Projekteeritav teenusparsel aed
- Vähemad 2+2m

Muudatuse nr	Muutjate	Projekteerija	Muutuse selgitatõ	Kuupäev	
Projektijuhtja: Kesknnaprojekt OÜ KESKKONNAPROJEKT Reg. nr. 11312 Tallinn, Tõnismägi 9 A, T. +372 1 246 0840 info@keskonnaprojekt.ee ärireg.nr 12142042 (KP0-ka nr EP/ORIGO-001)			Töö nimetus: Reisiga nr 13111 km 0,872 ristumiskoha maakaabel	Töö aadress: Alutaguse vald Vaßiarõõtsa	
			Joonise nimetus: Reisiga nr 13111 km 0,872 ristumiskoha maakaabel	Töö lõpuaeg: 18.11.2024	
				Joonise lõpuaeg: (16.)(.)(.)-(.)-(.)	
Vastutav projektijuhtja: Vadim Mahkalo			Projekti staadium: EP	Projekti number: 3198.1	
Joonistaja: Liis Lemsalu			Joonise nimetus/ joonise nr: 1:500	Kuupäev: 16.11.2024	Joonise nr: YL-4-01