








DO NOT SCALE FROM THIS DRAWING

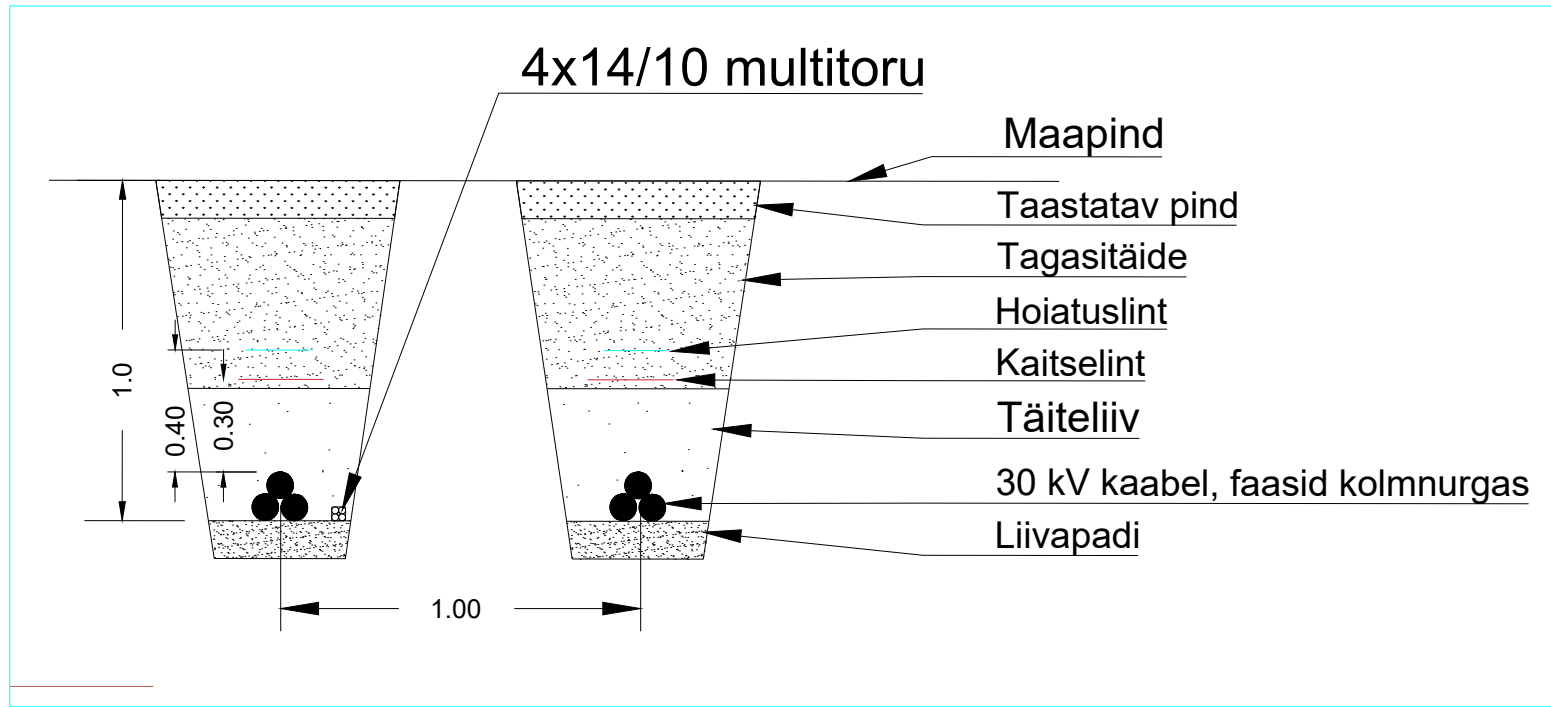

Tingmärgid:

-  30 kV kaabel, faasid kolmnurgas
-  Multitoru 4x14/10
-  Märgistuslint
-  Hoiatuslint

Tellija:		AS EG Ehitus Reg. nr: 11097051	Gaasi 5, 13816 Tallinn, Harjumaa Tel: +372 658 0240 arved@ege.ee
Projekteerija:		ALLSpark OÜ Reg. nr: 12989482	Suur-Sõjamäe 50a, 11415, Tallinn, Estonia Tel: +372 50 81088 sales@allspark.ee

	Nimi:	Allkiri:	Kuupäev:	Projekt:	Projekt nr:		
Projektijuht:	T. Kilgi		14/07/2023	Suuresilla trass	1083P		
Kontrollis:	K. Pomerants		14/07/2023		Arhiivi nr:		
Koostas:	J. Ojangu		14/07/2023	Ristlõiked	Joonise nr: EL-6-01		
Koostas:	T. Land		14/07/2023		Etapp	Joonise tunnus	Leht/lehti
Koostas:	L. Bergmann		14/07/2023		EP	-	2 / 2
Koostas:	A. Järvemets		14/07/2023		Kuupäev:	14/07/2023	Formaat
Mõõtkava:	-			Joonise nimetus:	Version:	01	A3
				30 kV kaablitrassi tüüpristlõige			