


TINGMÄRGID

- Kinnistu piir
- Olemasolev 0,4 kV õhuliin
- Demonteeritav õhuliin
- Rekonstrueeritav õhuliin
- Demonteeritav RB mast
- Proj. puitmast
- Proj. mast
- Proj. tõmmits
- Proj. maanduspaigaldis

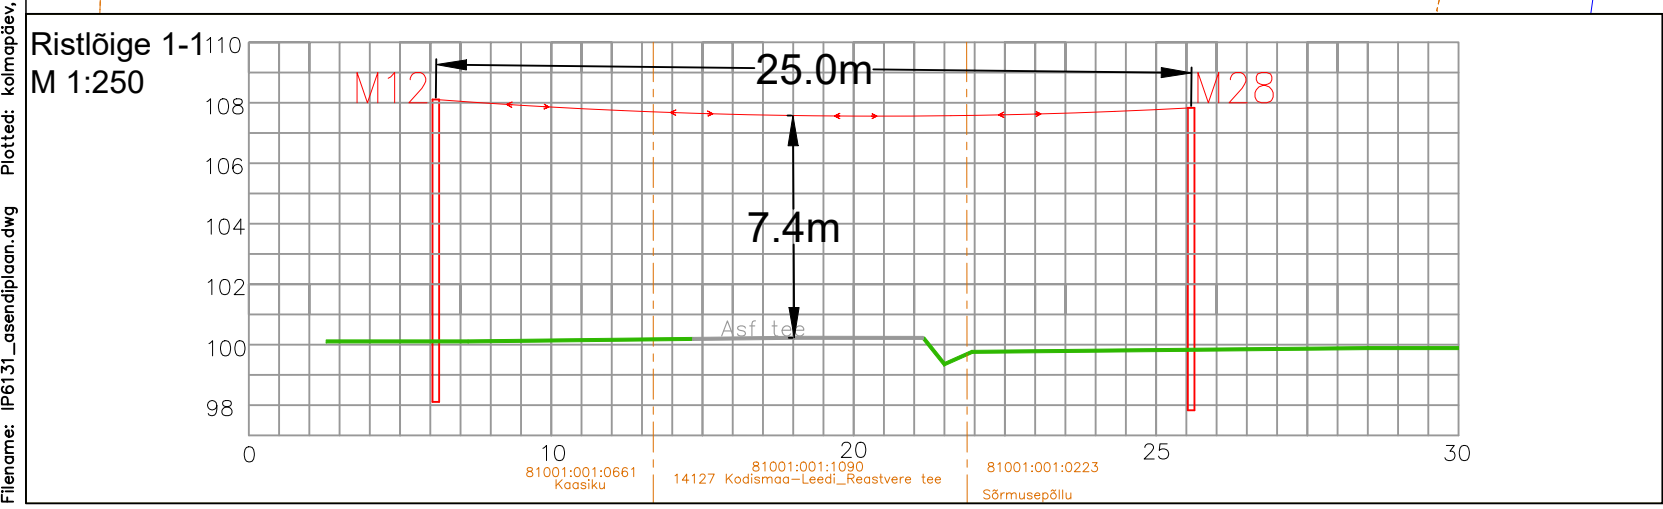

Märkused:

- Elektrikaablitrosside projekteerimisel on arvestatud Elektrilevi OÜ poolt väljastatud projekteerimisülesannet nr. 468508 ja Jõgeva Vallavalitsuse poolt väljastatud ehituslikke nõudeid.
- Pärast kaevetöid taastada pinnase endine olukord ning korrastada ehitusjäljed. Pinnase täitmisel arvestada hilisemat vajumist, tagasitäidetak pinnas tihendada.
- Projekt on koostatud digitaliseeritud geolusele töö nr. 240612G1 (Enersense AS, 17.06.2024).
- Projekt on kõrgussüsteemis EH2000 ja koordinaatsüsteemis L-EST'97.

Tellija: Elektrilevi OÜ		Address: Lootuse tn 6 Otsu küla Kambja vald Tartumaa 61713	Kuupäev: 30.07.2024 Töö nr.: IP6131 Joonise nr.: 02
Töö nimetus: F2:Kangro:(Jõgeva) rikete vähendamine			Reg nr.: 11445550 Telefon: 5834 6146 e-mäll: marleen.kartau@enersense.com
Joonise nimetus: ASENDIPLAAN	Projektiteerija: Marleen Kartau	Kontrollija: Siim Holtsmann	Mõõtkava: M 1:1000 Muudatus: Ver 1

File name: IP6131_asendiplaan.dwg Plotted: kolmpäev, 28. august 2024 11:01:27 Plot Device: DWG To PDF.pc5 Plotted by: Kartau Marleen