KATUSEPLAAN
M 1:100

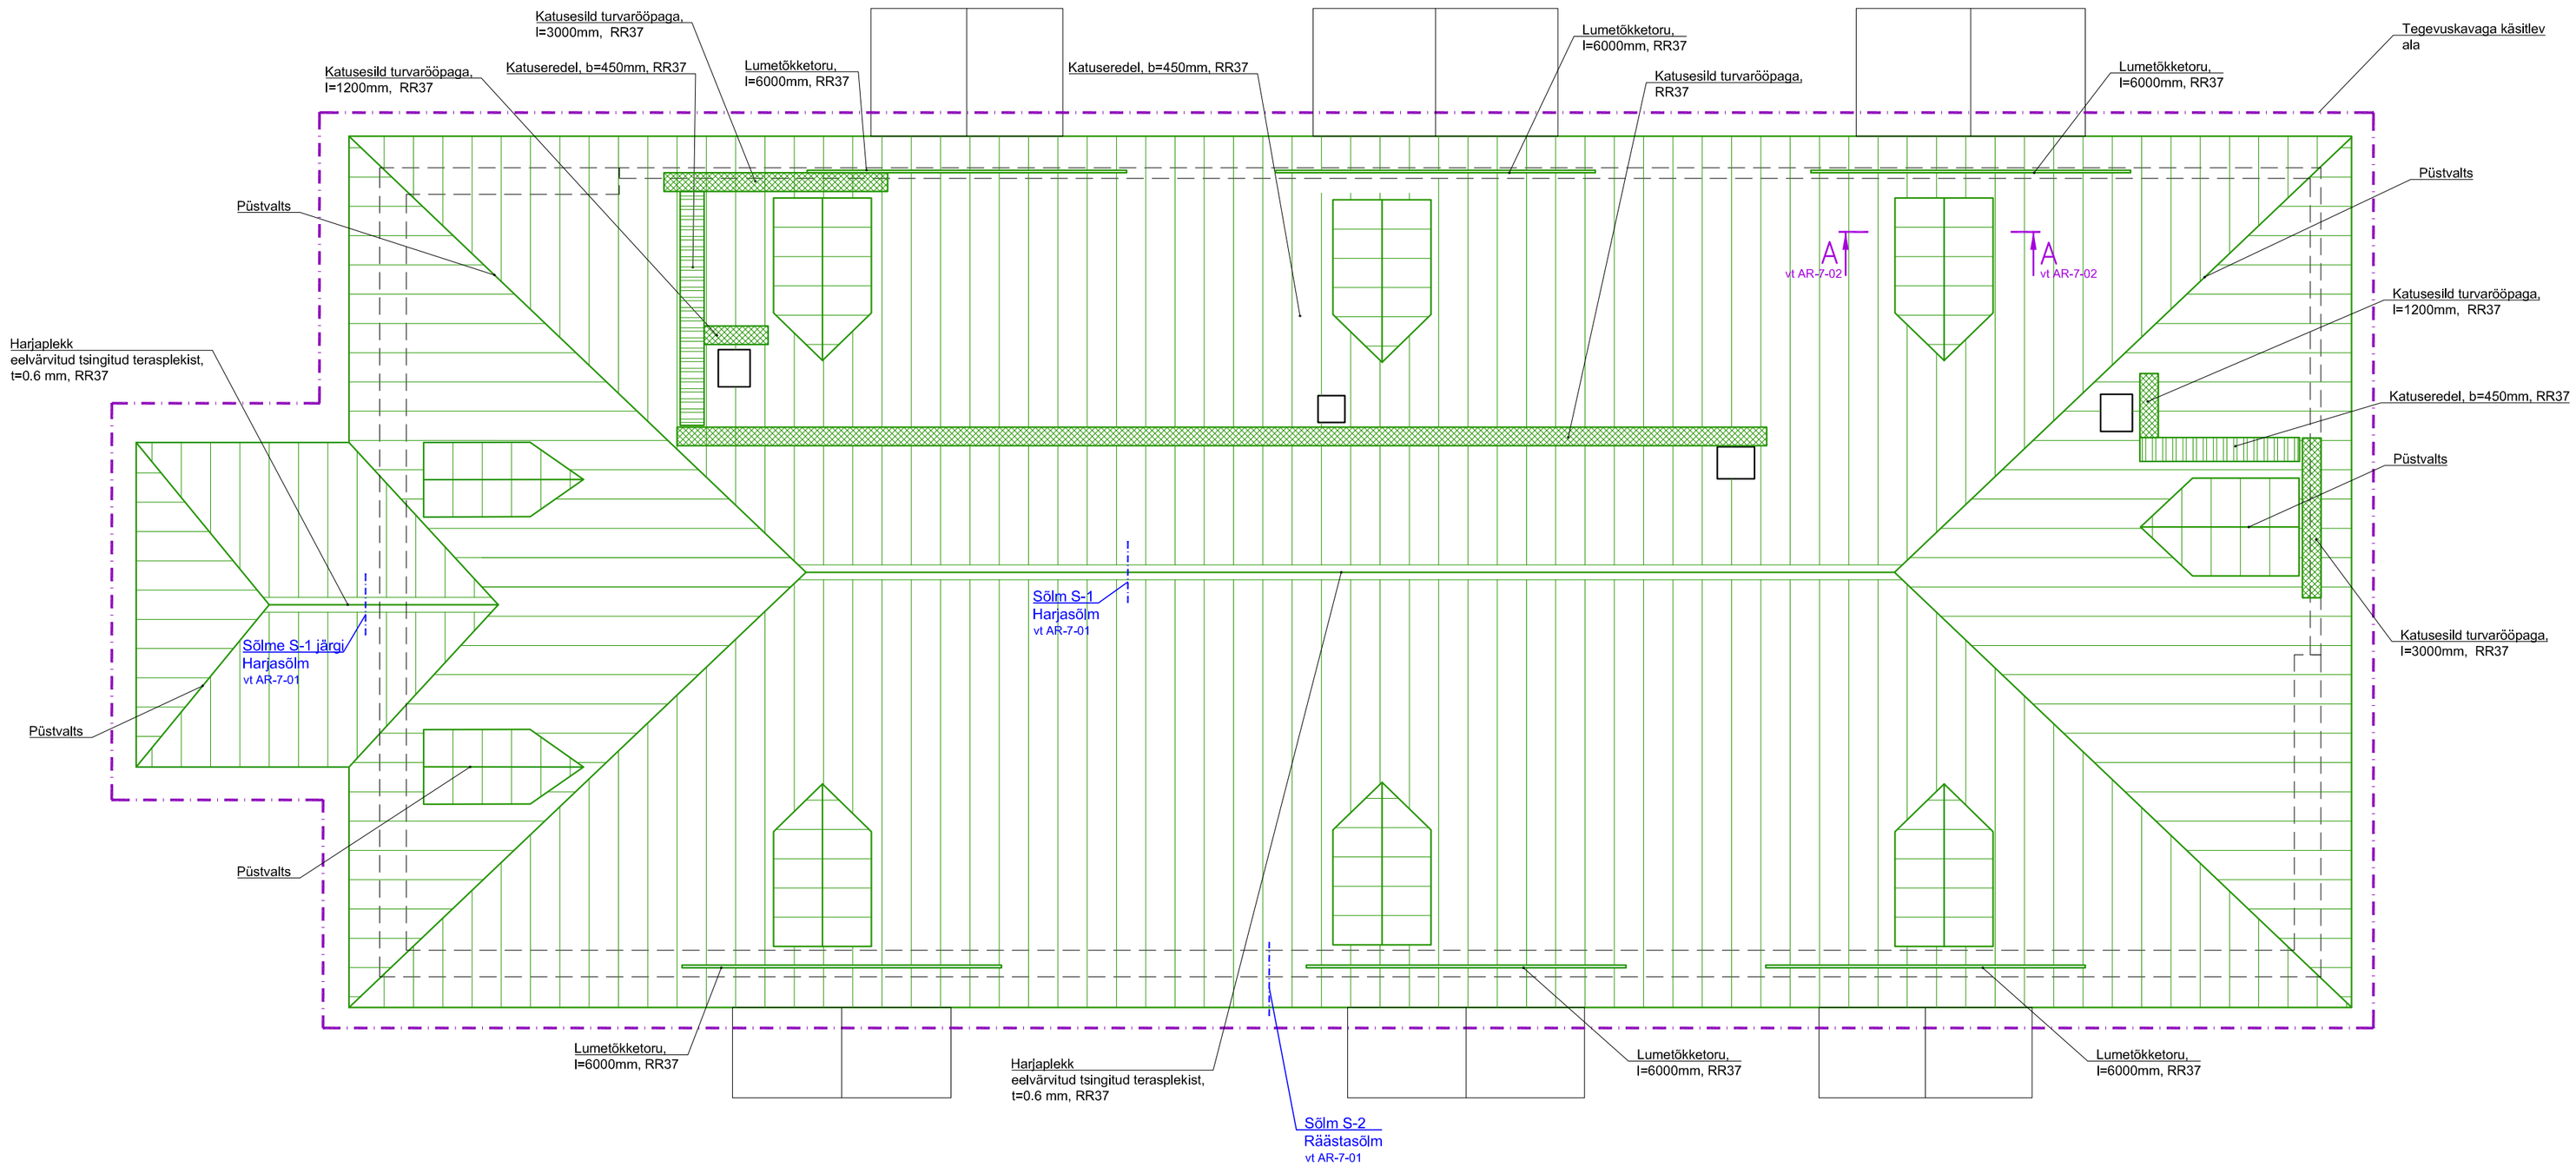

MÄRKUSED

1. Katusekate on ette nähtud pika paaniga tsingitud ja värvitud plekipaanidest (räästast harjani), mille laius on 550 mm.
2. Paanid tuleb valmistada plekksepa plekist, kasutades tehases eelvärvitud tsingitud (Z275) terasplekki paksusega 0,6 mm, pural matt värvkattega. Värvitoon: roheline RR37 (valmistaja nt Karu Katus)..
3. Katusekate ehitamisel lähtuda ETF RT 85-10862-et "Valtsitud metallist katusekate" juhendkaardist ning ET-1 0506-0341 "Katused" normist.
4. Terasplekk-katte aluslaudis (roovitus) teostada 32 mm paksusest õhkkuivast servatud saematerjalist. Lauad naelutada kahe kuumtsingitud naelaga. Tõmbetugevuse lisamiseks lüüa neid sisse kaldselt. Naelapea peab jääma vähemalt 1mm laudise pinnast madalmale.
5. Aluslaudis paigaldada sammuga 200mm välja arvatud kõikvõimalike läbiviikude (korstnad, luugid jne...) ümbrused, neelud, räästa ja harjatsoonid, kuhu paigaldatakse 500mm ulatuses täislaudis.

TINGMÄRGID

- Tegevuskavaga käsitlev ala
- Olemasolev säilitatav katusekate
- Uus valtsitud värvitud tsingitud terasplekk, t=0.6mm, pikad paanid, b=550 mm, RR37
- Paigaldatav katusesild, RR37
- Paigaldatav katuseredel, RR37
- Paigaldatav lumetökketoru, RR37

Muudatus	Muudatuse kirjeldus			Teostas	Kuupäev

Töö nr	Staadium	Projekti osa-joonise nr	Muudatus	Mõõtkava	Joonise nimetus
02012025/TK	TK	AR-5-01		1:100	KATUSEPLAAN

Tellija: PÜHTITSA JUMALAEMA UINUMISE STAVROPIGAALNE NAISKLOOSTER

Töö nimetus: Ödede eluhoone aadressil Pühtitsa klooster 38 katusekatte vahetus. Tegevuskava

Fail: PUHTITSA38_TK_AR-5-01_katuseplaan

Juhataja	A.Raud	Allkirjastatud digitaalselt	
Vastutav insener	J.Šabanova	Allkirjastatud digitaalselt	

OÜ ZOROASTER
Edise, Ida-Virumaa 41543
Tel 336 6191 Faks 336 6190
e-post info@zoroaster.ee
EP 11001126-0001