
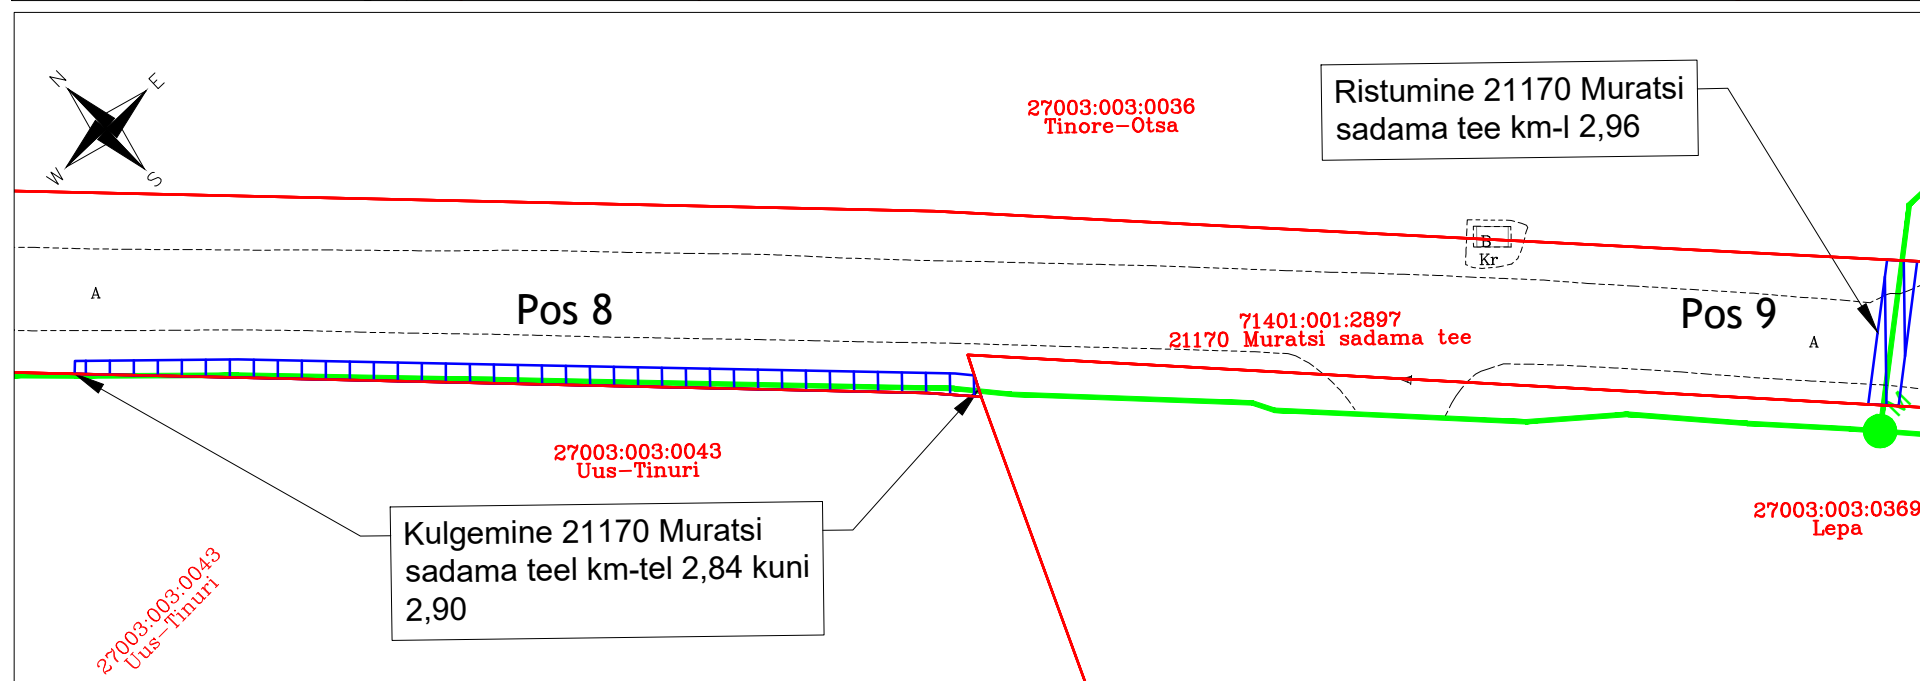


Isikliku kasutusõiguse seadmise plaan

21170 Muratsi sadama tee
 Katastritunnus: 71401:001:2897
 Registriosa nr: 4749650

M 1:500 (1 cm = 5,0 m), A3

Passiivse elektroonilise side juurdepääsuvõrgu rajamine
 Töö nr: VT1933

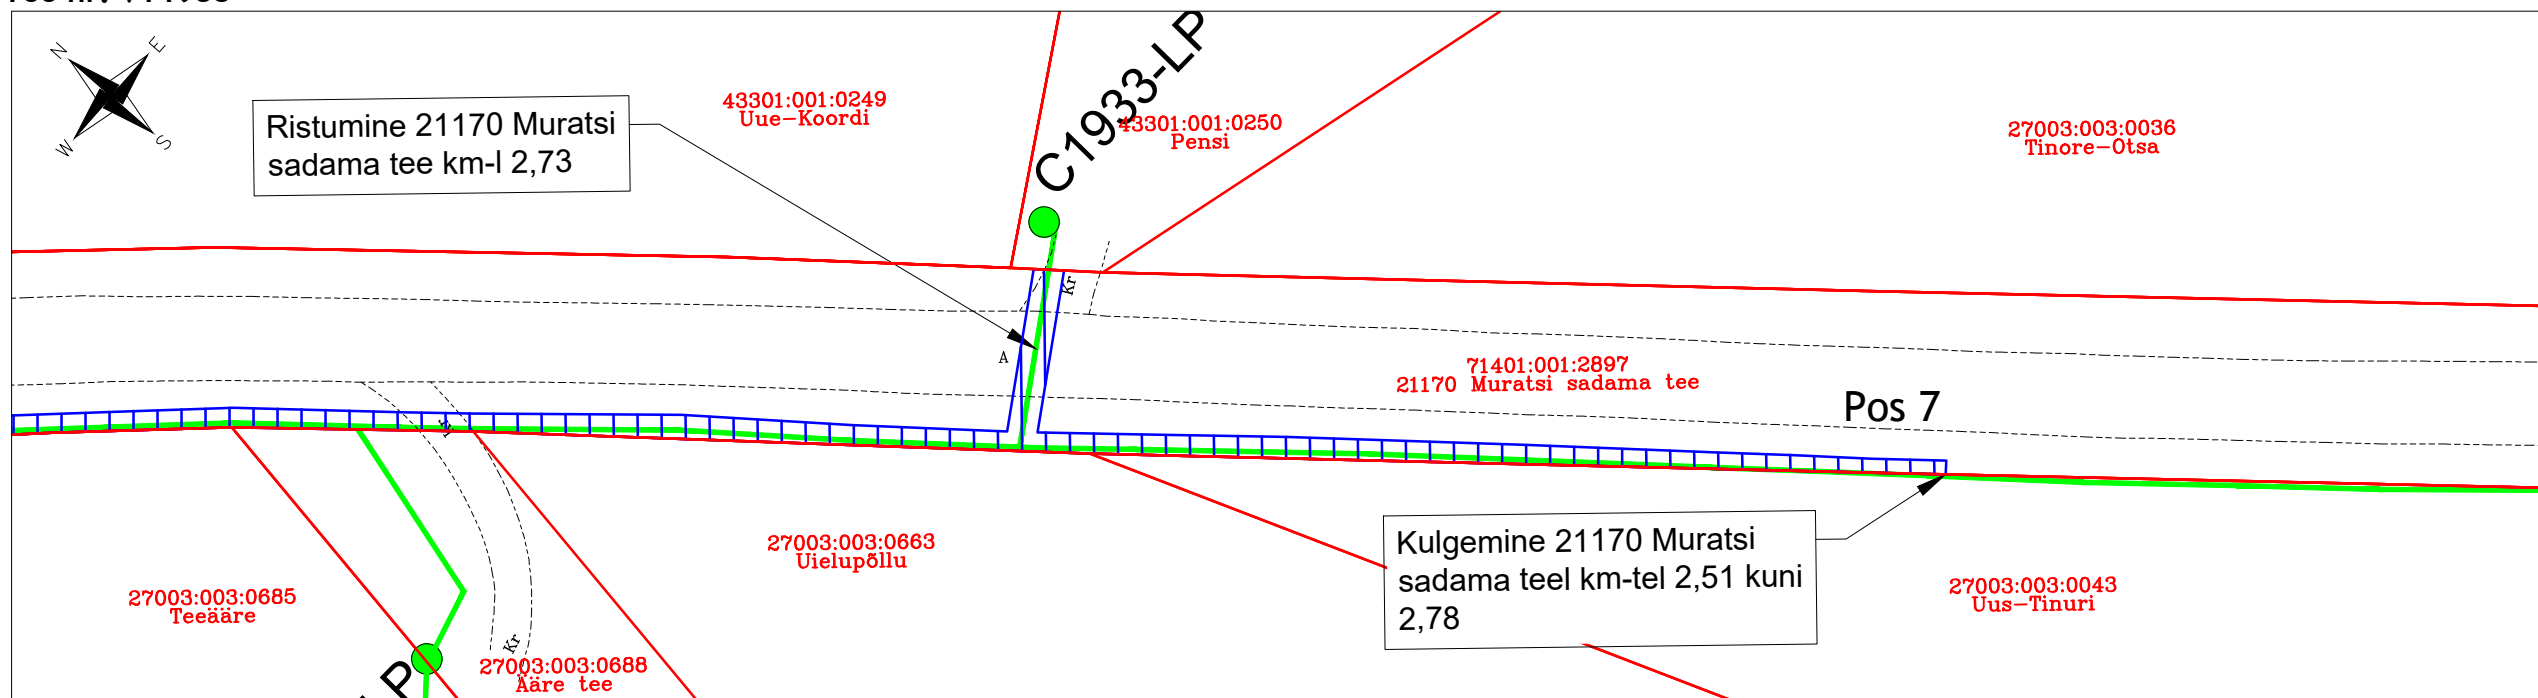

Jrk nr	IKO ala Pos nr (plaanil)	Kinnistu registriosa number	Katastriüksuse tunnus, nimi ja sihtotstarve	Asukoht riigitee (nr ja nimi) suhtes (lõigu algus ja lõpp km)	Ala pindala m ²
1	Pos 7	4749650	21170 Muratsi sadama tee 71401:001:2897 Transpordimaa	Kulgemine 21170 Muratsi sadama teel km-tel 2,51-2,78; ristumine 21170 Muratsi sadama tee km-l 2,73	453 m ²
2	Pos 8	4749650	21170 Muratsi sadama tee 71401:001:2897 Transpordimaa	Kulgemine 21170 Muratsi sadama teel km-tel 2,84-2,90	73 m ²
3	Pos 9	4749650	21170 Muratsi sadama tee 71401:001:2897 Transpordimaa	Ristumine 21170 Muratsi sadama tee km-l 2,96	20 m ²

TINGMÄRGID:

- Katastriüksuse piir
- Projekteeritud side maakaabelliin
- - - Projekteeritud side kliendi maakaabelliin
- Projekteeritud side liitumispunkt
- Kasutusõiguse ala, ligikaudu 1098 m²