


Isikliku kasutusõiguse seadmise plaan  
35 lisaku-Tudulinna-Avinurme tee km  
lisaku alevik, Alutaguse vald, Ida-Viru maakond  
22401:005:0065, reg.osa nr 8396250

PARI ID: 886351

M1:500

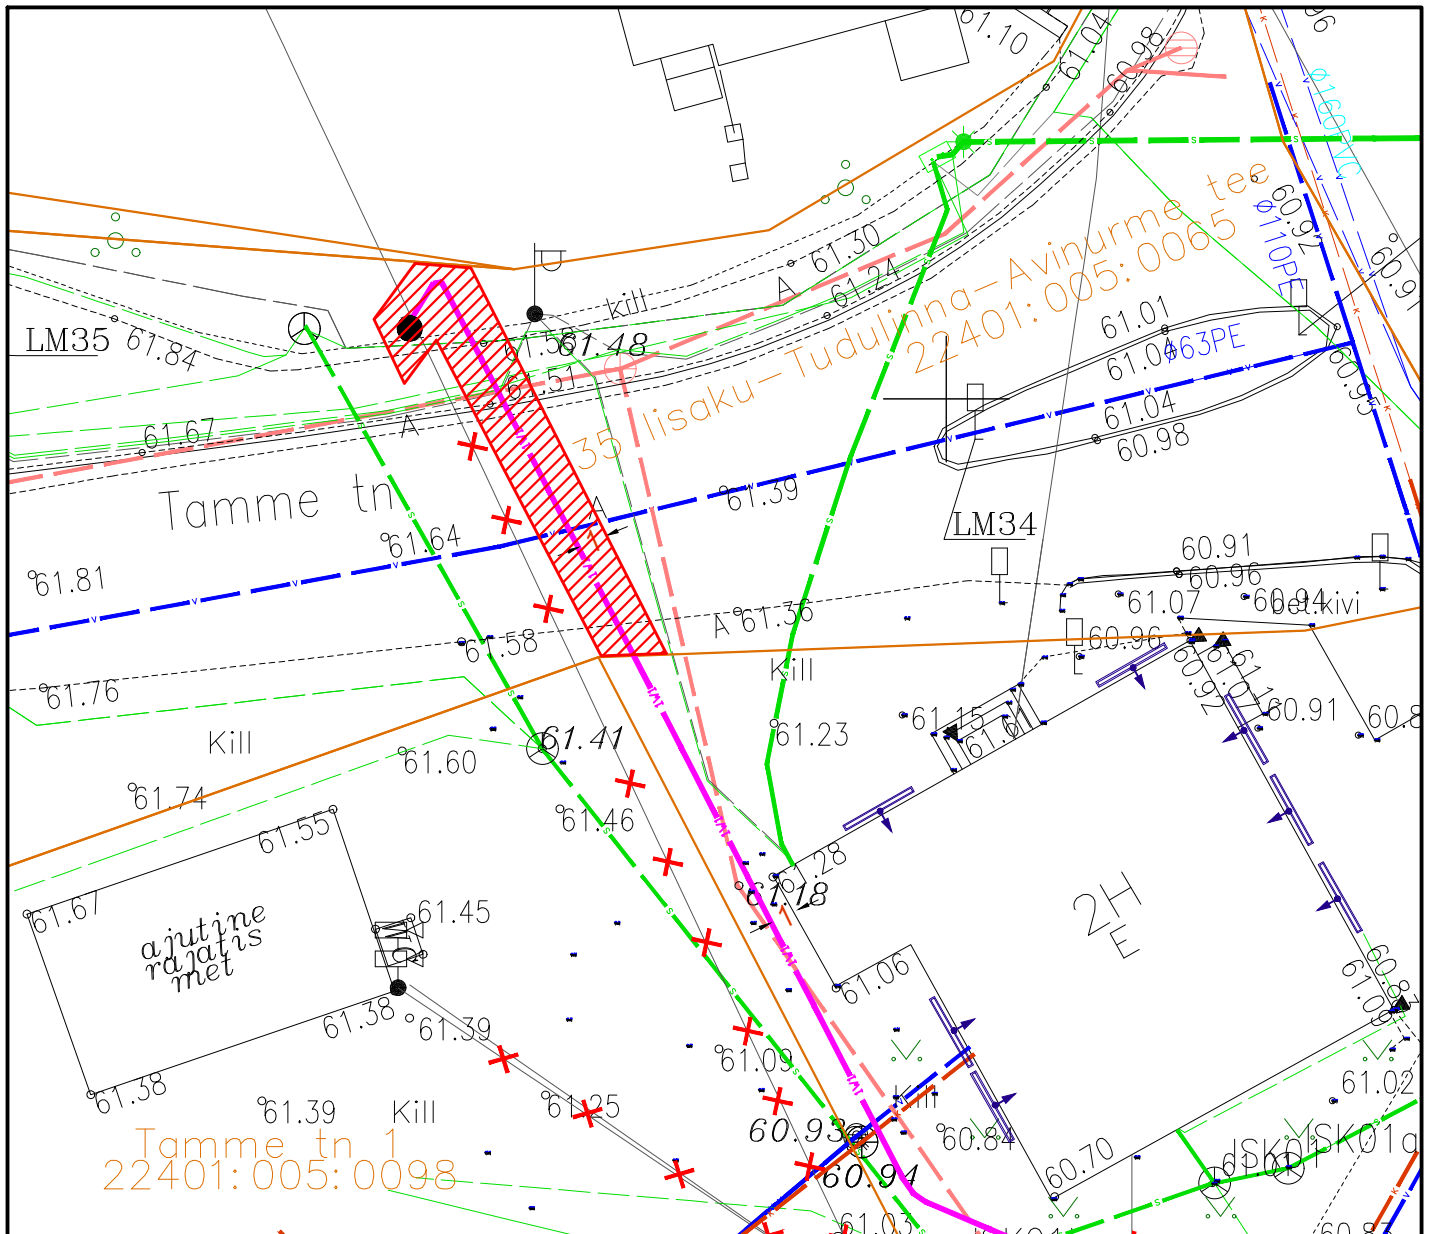

Nr	IKÕ ala Pos nr	Kinnistu registriosa nr	Katastriüksuse tunnus, nimi Ja sihtotstarve	Asukoht riigitee suhtes Nr ja nimi	Ala pindala m²
1	1	8396250	22401:005:0065 35 lisaku-Tudulinna-Avinurme tee transpordimaa	35 lisaku-Tudulinna-Avinurme tee km maaüksuste piires (teemaal)	30

TINGMÄRGID

- 1W1 — projekteeritav elektri maakaabelliin  
- - - katastriüksuse piir  
▨ isikliku kasutusõiguse seadmise ala