


MAANTEE 17182 PIKIPROFIIL

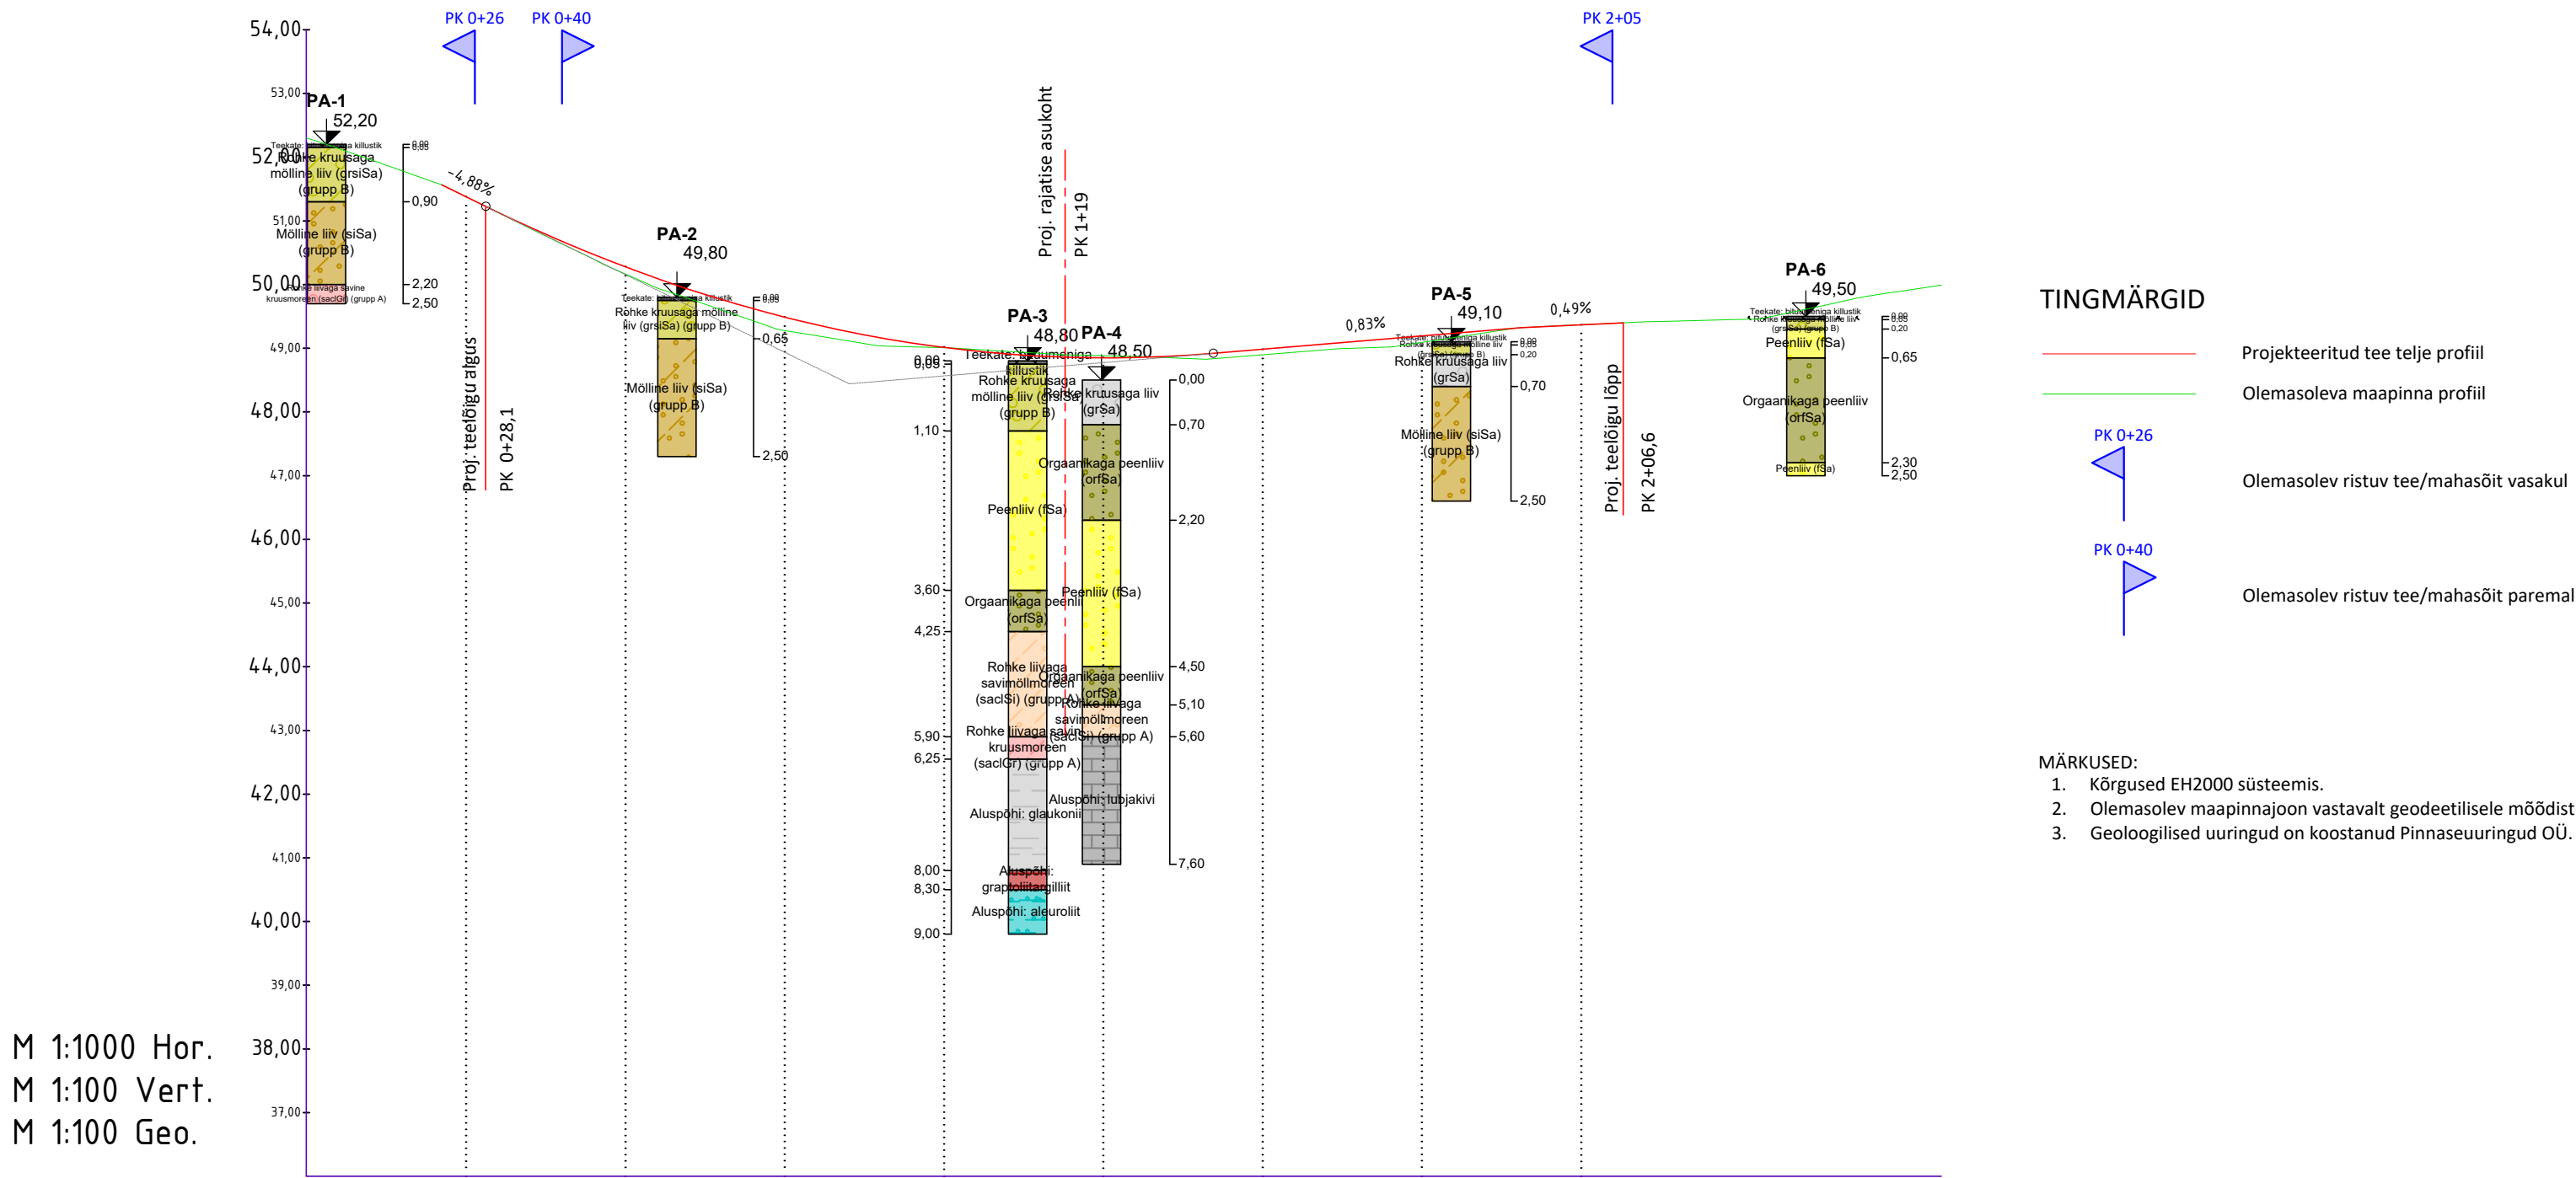

Niiskuspaiakonna tüüp																			
Projekt- andmed	Ristprofiili tüüp	vasakul																	
		paremal																	
	Kalle, %, vertikaalkõver, m		<div><div></div><div>4.89% 5.93</div></div>		<div><div></div><div>R=2000m Hmin: Pk 1+25.62 K=114.18m</div></div>						<div><div></div><div>0.83% 48.25</div></div>		<div><div></div><div>0.49% 16.05</div></div>						
	Tee telje kõrgusmärk, m		51.56 51.38 51.23	50.28	49.49	49.01	48.85 48.85	48.92	48.98	49.19	49.32	49.37	49.40						
	Maapinna kõrgusmärk, m		51.38	50.17	49.28	49.01 49.01	48.89	48.90	49.09	49.37	49.39	49.45	49.89						
	Vahekaugus, m		21	4	3	22	25	25	25	1	17	8	25	16	9	7	18	25	7
	Piket		012																
	Sirged ja kõverad plaanil		10,94N - 177°55'08" R - 2600,00 K - 94,4461,51N - 163°25'31" R - 310,00 K - 89,68																
	Kilomeetrid																		

Projekteerija:		Too nimetus	
		Ojaäärse I paisu likvideerimise projekteerimistööd	
Peatöövõtja:		Asukoht	
		17182 Palmse-Sagadi tee km 0,275 Võsupere küla, Haljala vald, Lääne-Viru maakond	
Tellija:		Joonise nimetus	
RIIGIMETSA MAJANDAMISE KESKUS		Mõõtkava	
Insener / Engineer:	Martti Kelindeman	MAANTEE 17182 PIKIPROFIIL	
Valdkonnajuht / Discipline manager:	Martti Kelindeman	M 1:1000 M 1:100	
Projekti juht / Project manager:	Peeter Napp	Töö nr	
Fail / Kuupäev:	P25003_TP_TS_4-004_pikiprofiil.dwg / 21.11.2025	P25003	Stadium
		TP	Kõide; eriosa
			TS
		Joonise nr	
		6-001	