




RISTLÕIGE / CROSS SECTION 6 (1+85)

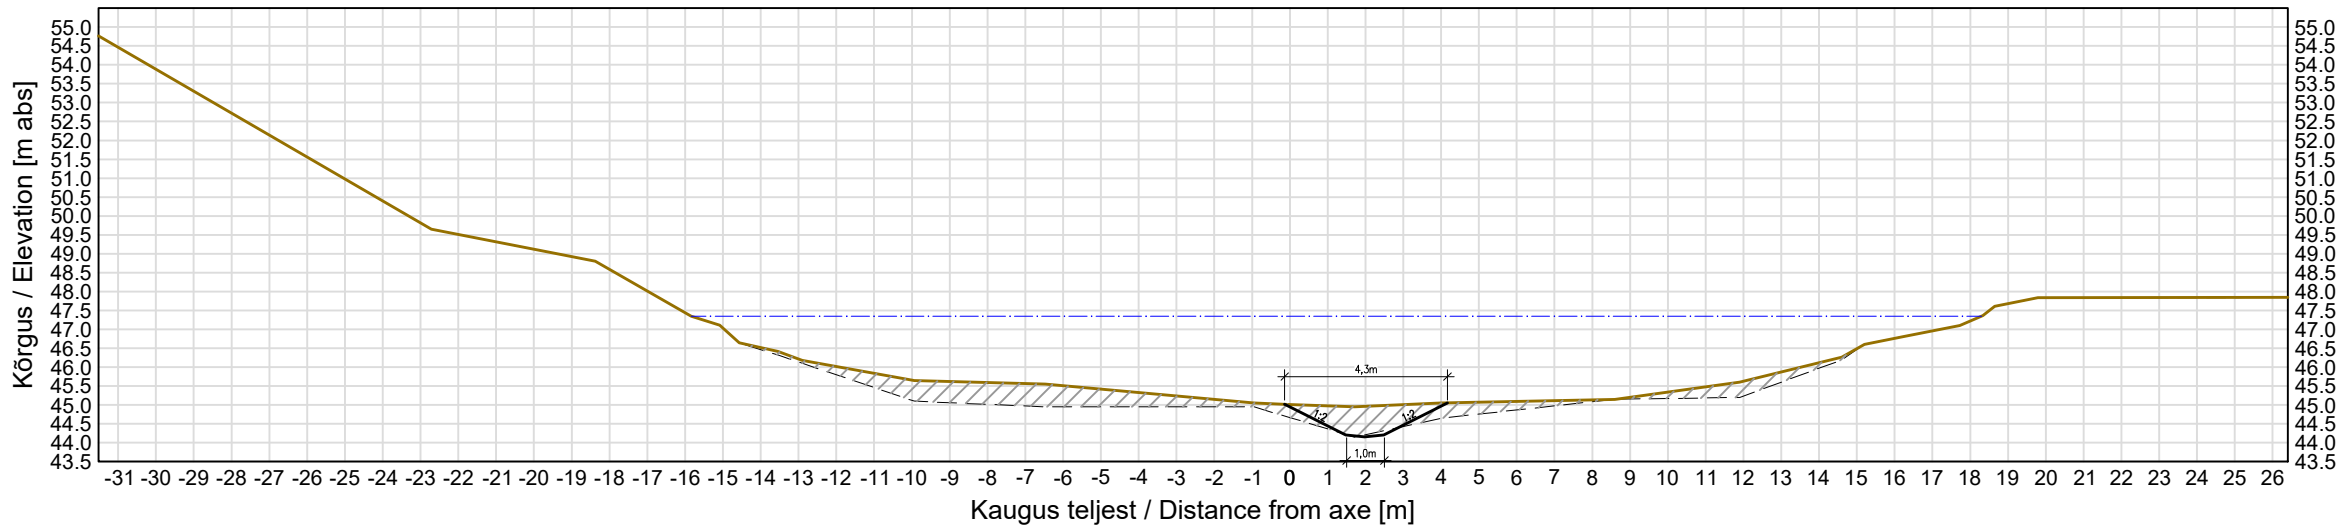


RISTLÕIGE / CROSS SECTION 7 (2+10)

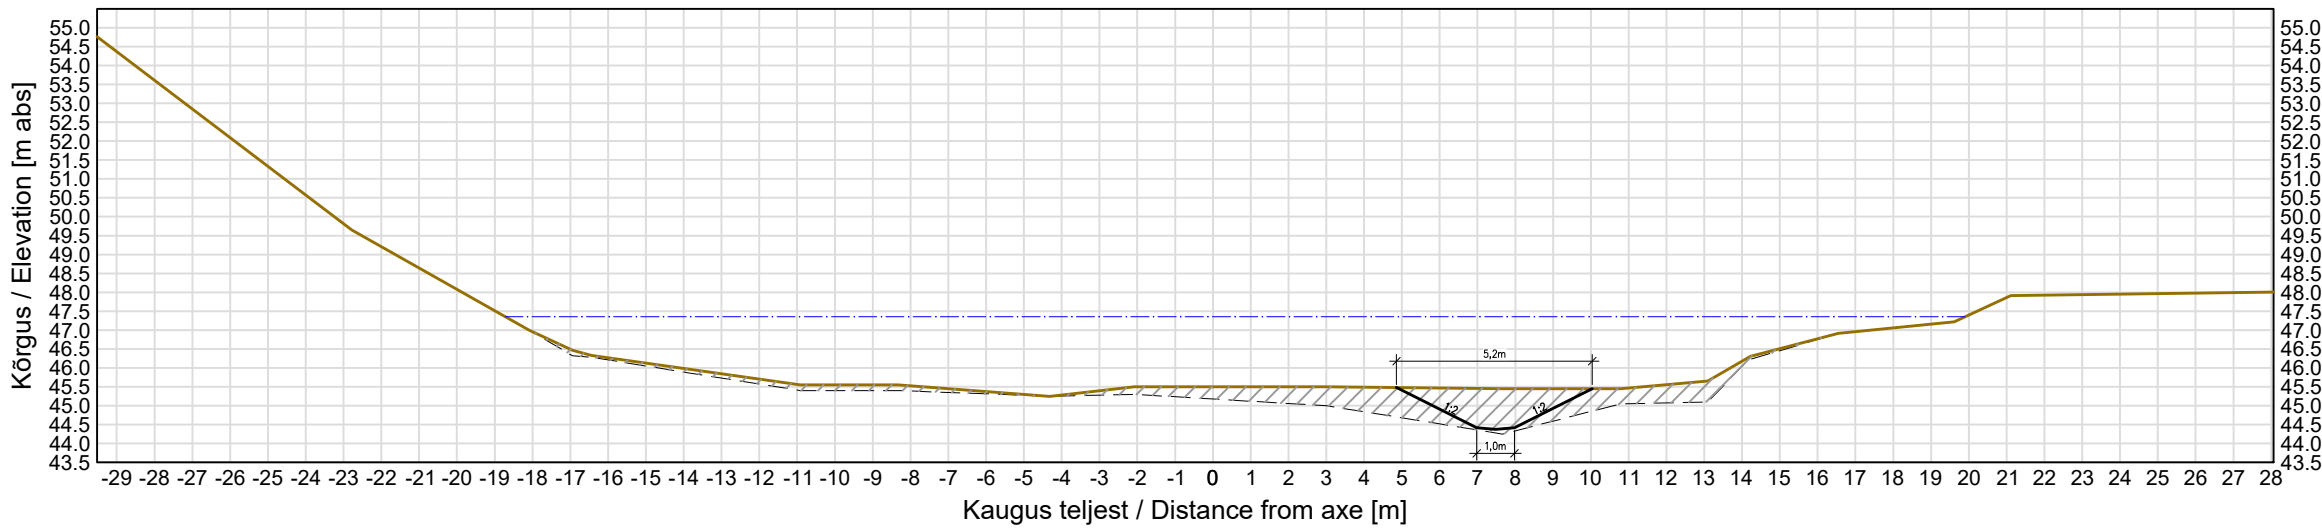


RISTLÕIGE / CROSS SECTION 8 (2+35)

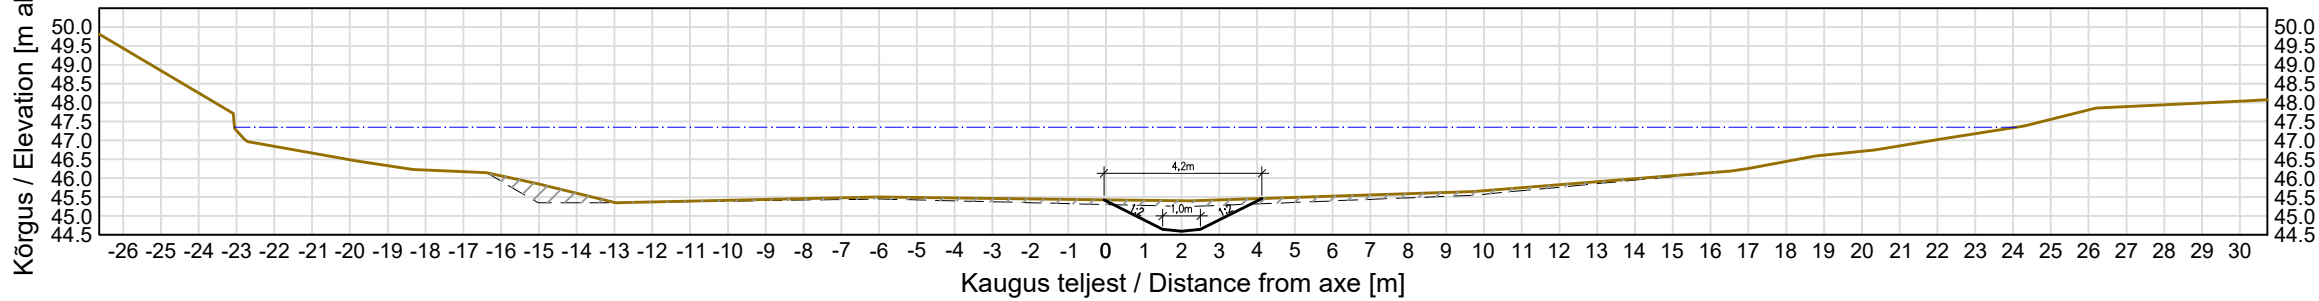


RISTLÕIGE / CROSS SECTION 9 (2+63)

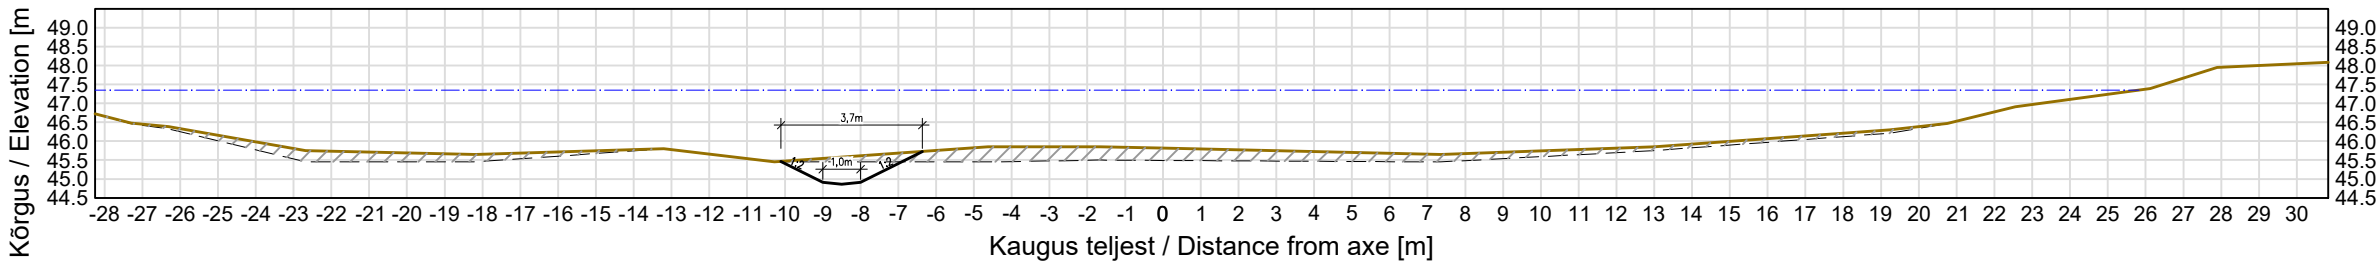

RISTLÕIGE / CROSS SECTION 10 (2+86)

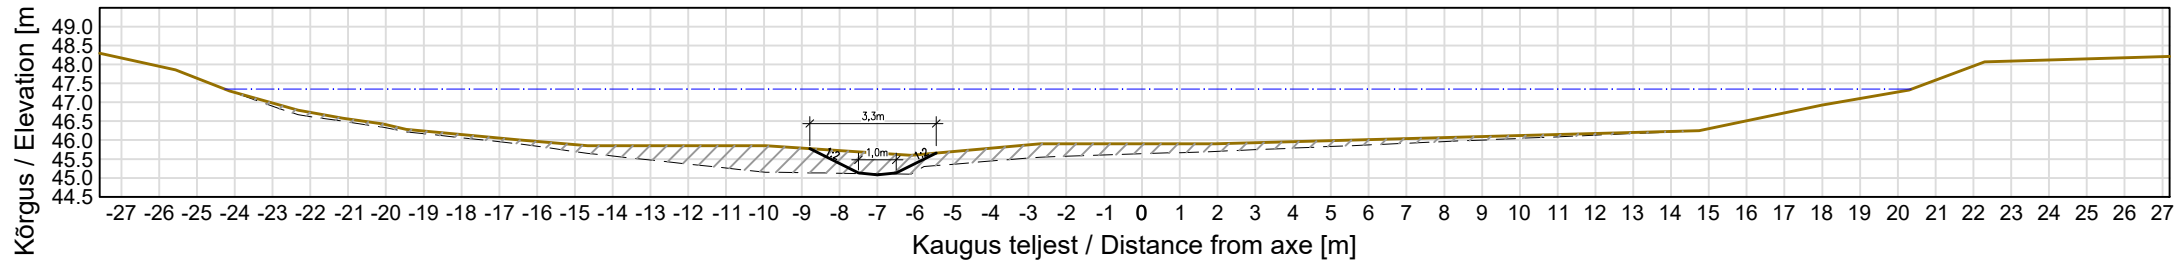

RISTLÕIGE / CROSS SECTION 11 (3+11)

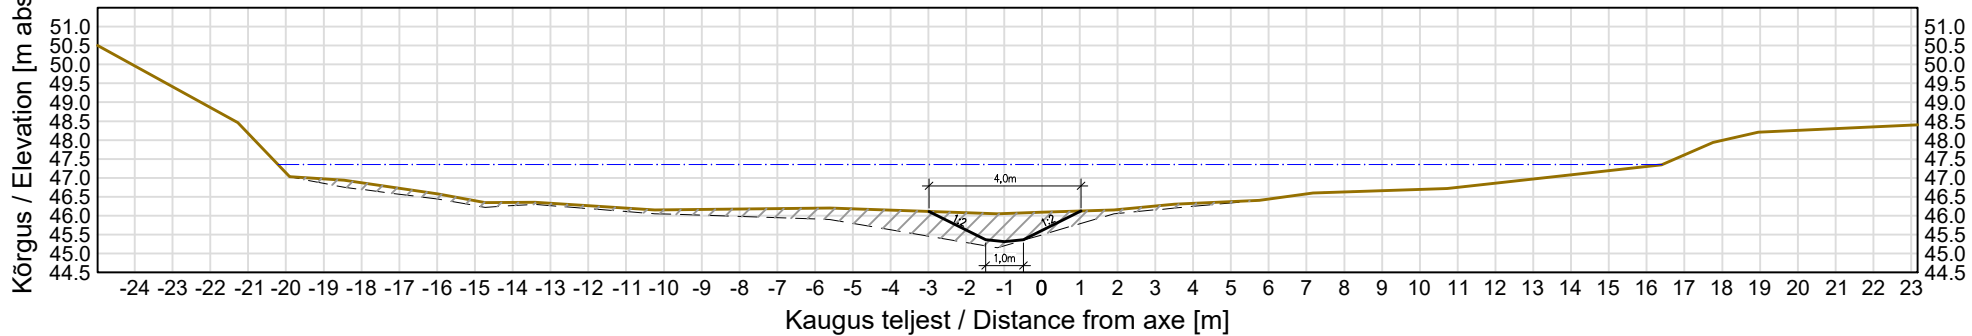



SELGITUSED

Kõrgusmärkide ühik on absoluutkõrgus meetrites EH2000 süsteemis

- maapinna/veekoogu põhja (sette pinna) kontuur
- sette aluse põhja (nn kõva põhja) kontuur
- uurimistööde aegne veetase – 47.35 (23.07.2025)
- projekteeritud kontuur

sete

Projekteerija: 	Markelin Project OÜ Reg. kood 14680783 MTR nr. EEP004348 Tel. +372 552 8845 info@markelin.ee	Töö nimetus Ojaäärse I paisu likvideerimise projekteerimistööd	
Peatöövõtja: 	Vesiaed OÜ Reg. kood 12175455 MTR nr EEP001374 peeter.napp@vesiaed.ee	Asukoht 17182 Palmse-Sagadi tee km 0,275 Võsupere küla, Haljala vald, Lääne-Viru maakond	
Tellija: RIIGIMETSA MAJANDAMISE KESKUS		Joonise nimetus PAISJÄRVE RISTLÕIKED 6 KUNI 11	Möötkava M 1:200
Insener / Engineer: Valdkonnajuht / Discipline manager: Projektijuht / Project manager: Fail / Kuupäev:	Martti Kelindeman Martti Kelindeman Peeter Napp VA2504_TP_AA-X-0X_v01_Oja22rse-l.dwg / 21.11.2025	Töö nr P25003	Staadium TP
		Kõide; eriosa TS	Joonise nr 6-004