


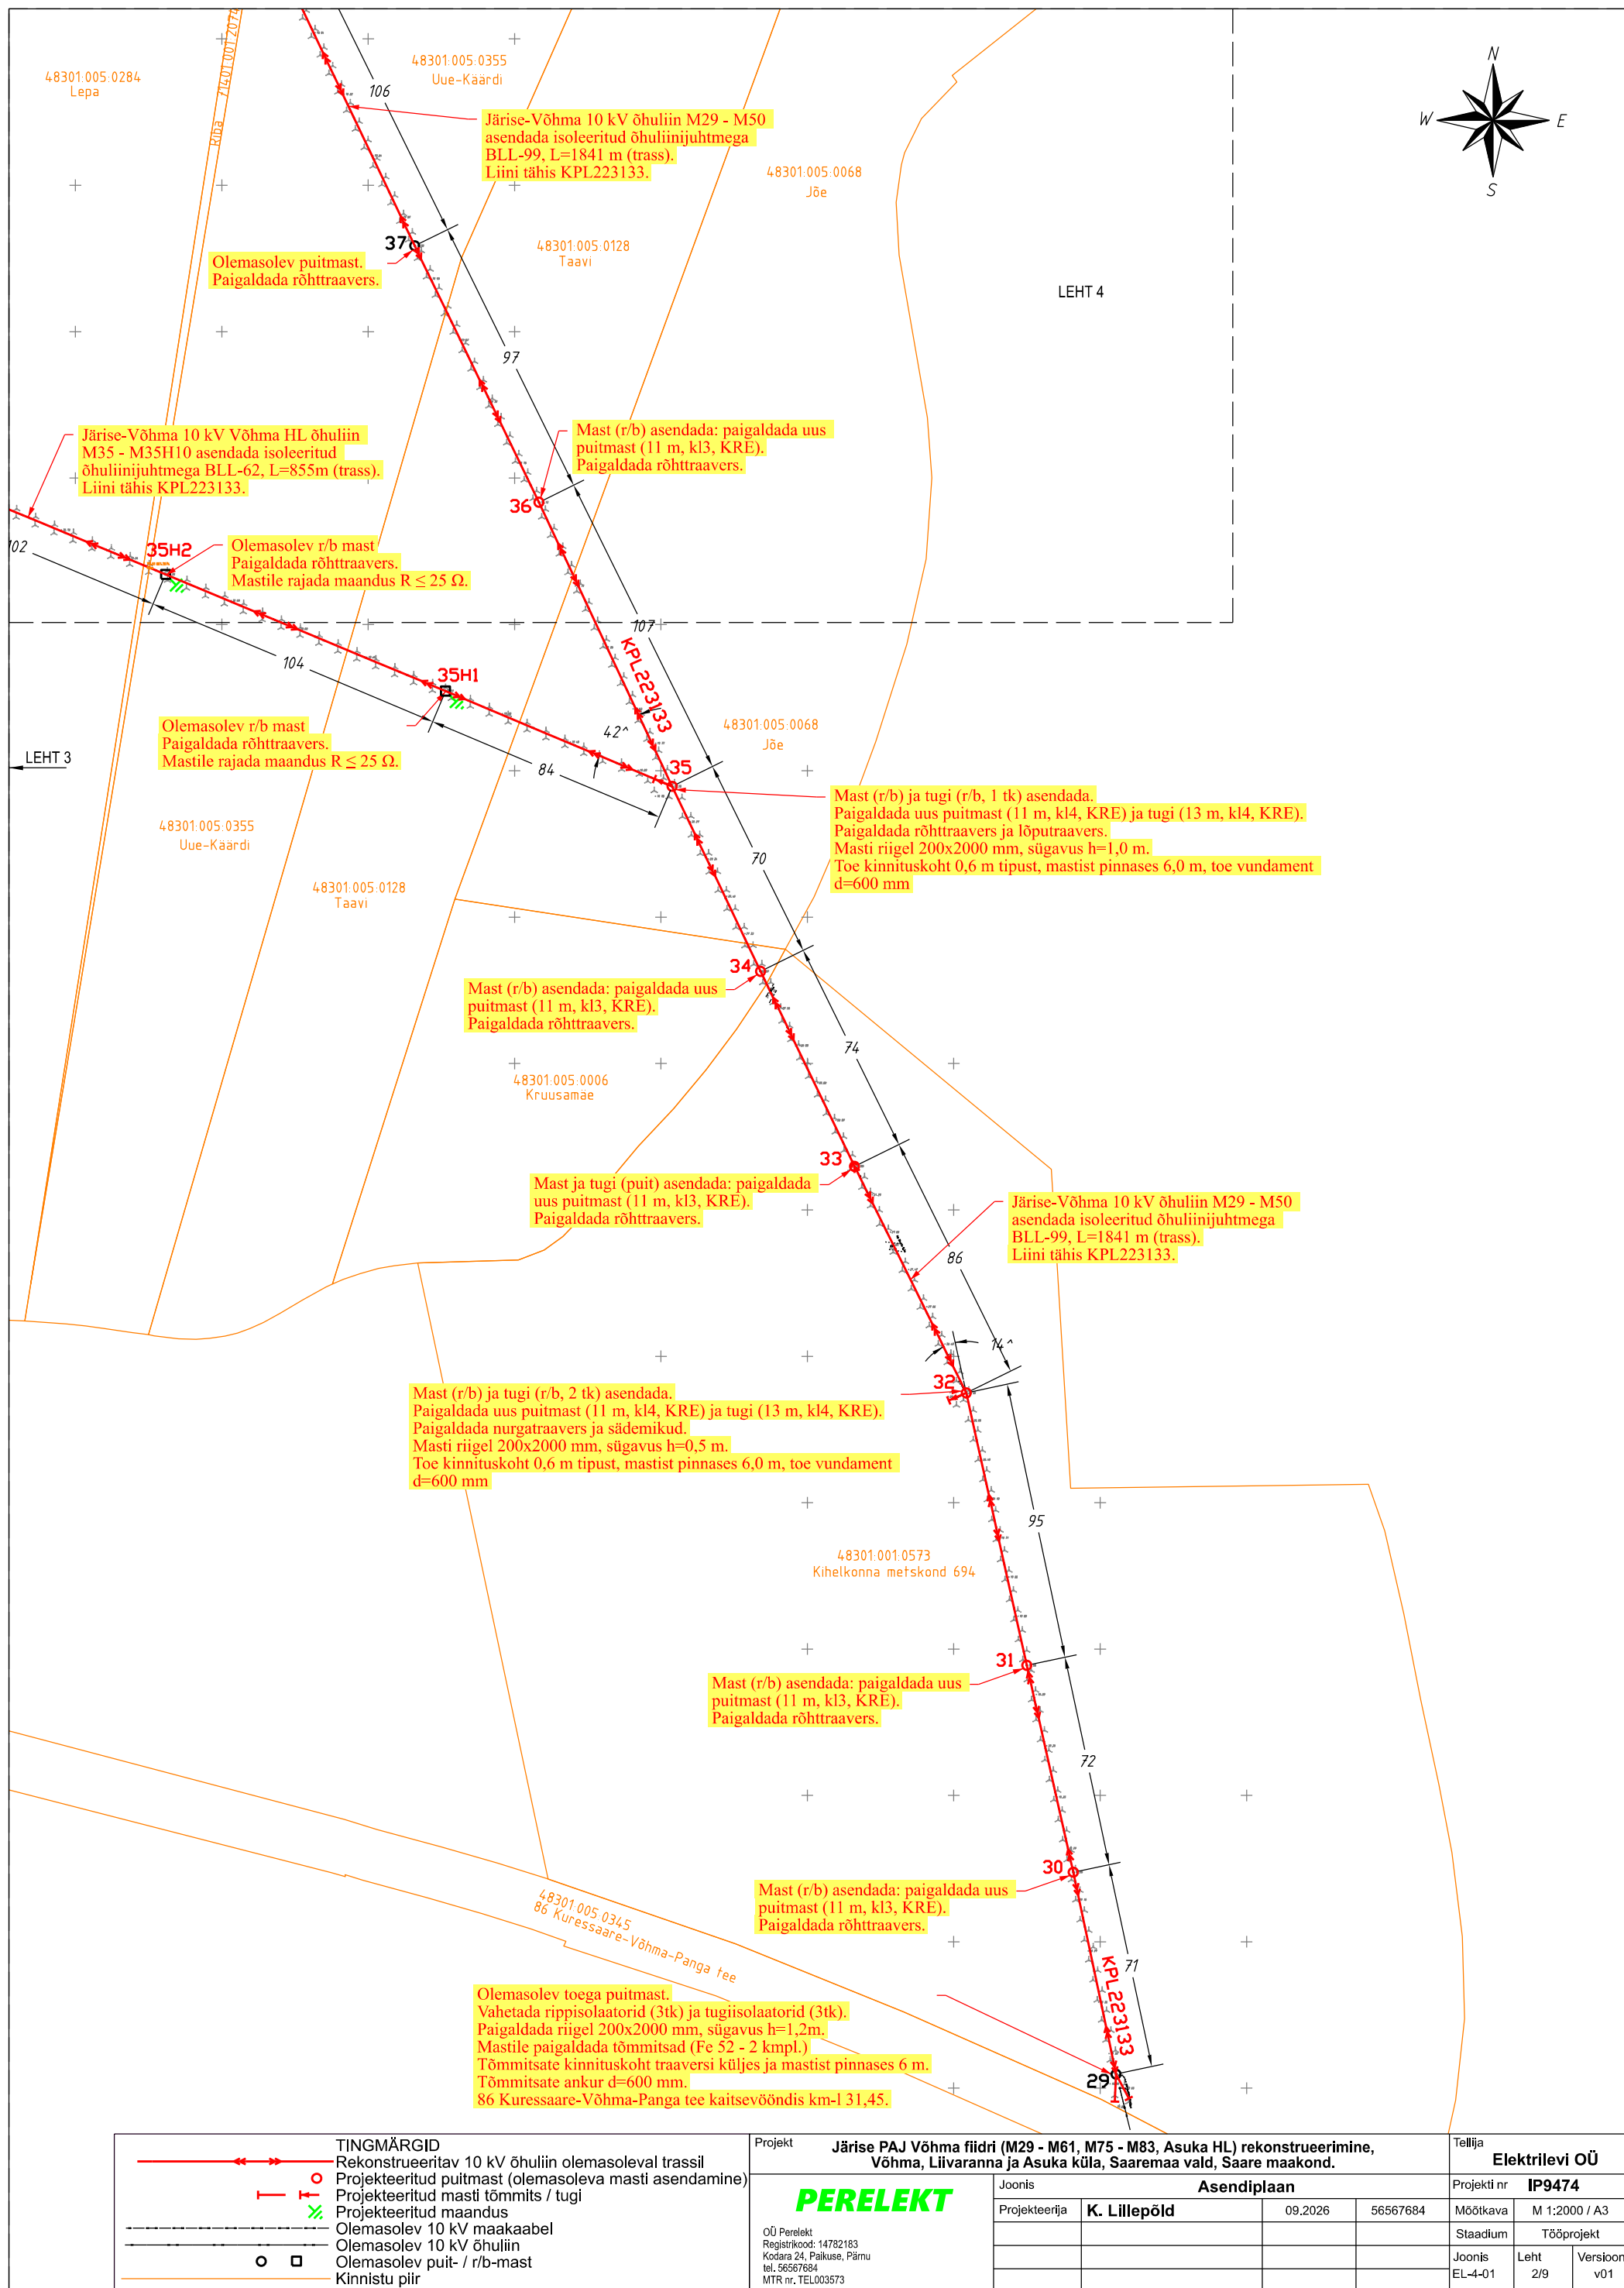


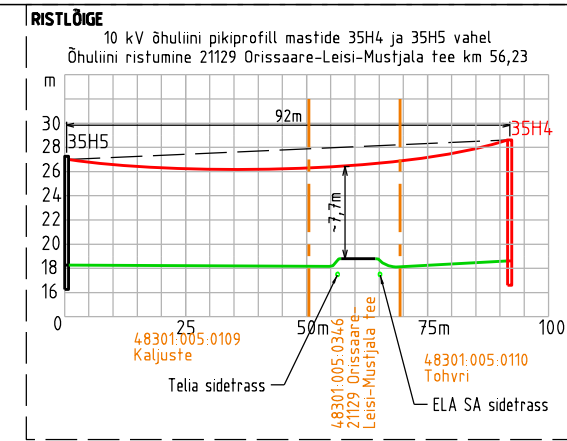

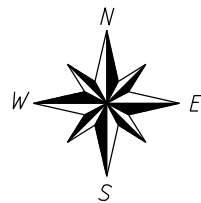

LEHT 4

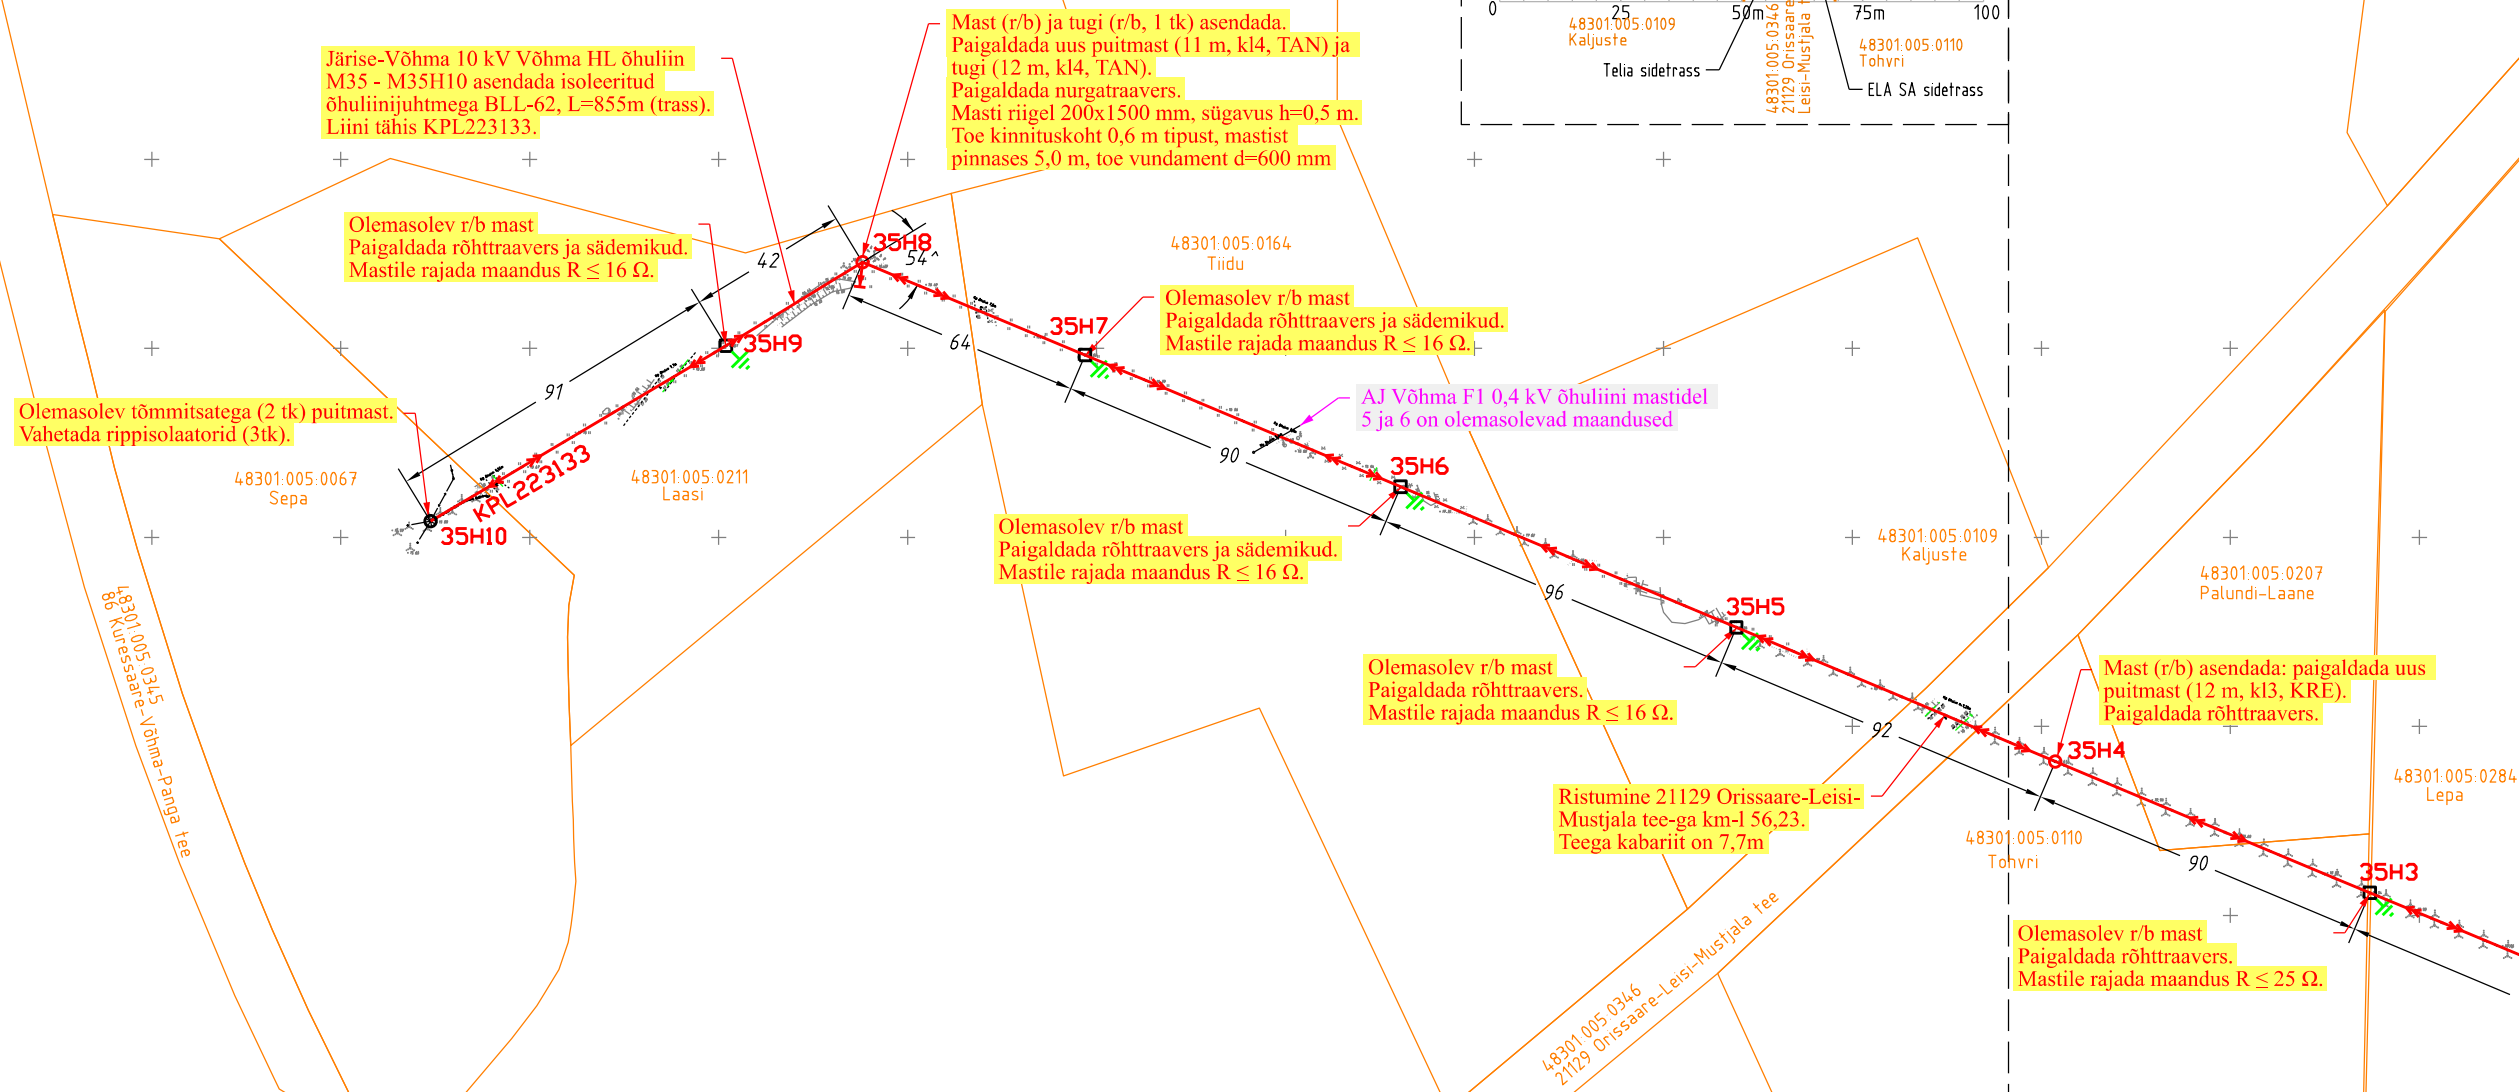



LEHT 2


TINGMÄRGID	
	Rekonstrueeritav 10 kV õhuliini olemasoleval trassil
	Projekteeritud puitmast (olemasoleva masti asendamine)
	Projekteeritud masti tugi
	Projekteeritud maandus
	Olemasolev 10 kV maakaabel
	Olemasolev 0,4 kV maakaabel
	Olemasolev puit- / r/b-mast
	Olemasolev sidetrass
	Kinnistu piir

Projekt Järise PAJ Võhma fildri (M29 - M61, M75 - M83, Asuka HL) rekonstrueerimine, Võhma, Liivaranna ja Asuka küla, Saaremaa vald, Saare maakond.				Tellija Elektrilevi OÜ		
PERELEKT				Projekt nr IP9474		
Joonis Asendiplaan				Möötkava M 1:2000 / A3		
Projekteerija K. Lillepõld				Staadium Tööprojekt		
09.2026				Joonis Leht		
56567684				EL-4-01 3/9		
				Versioon v01		

OÜ Perelekt
Registrikood: 14782183
Kodara 24, Palkuse, Pärnu
tel. 56567684
MTR nr. TEL003573

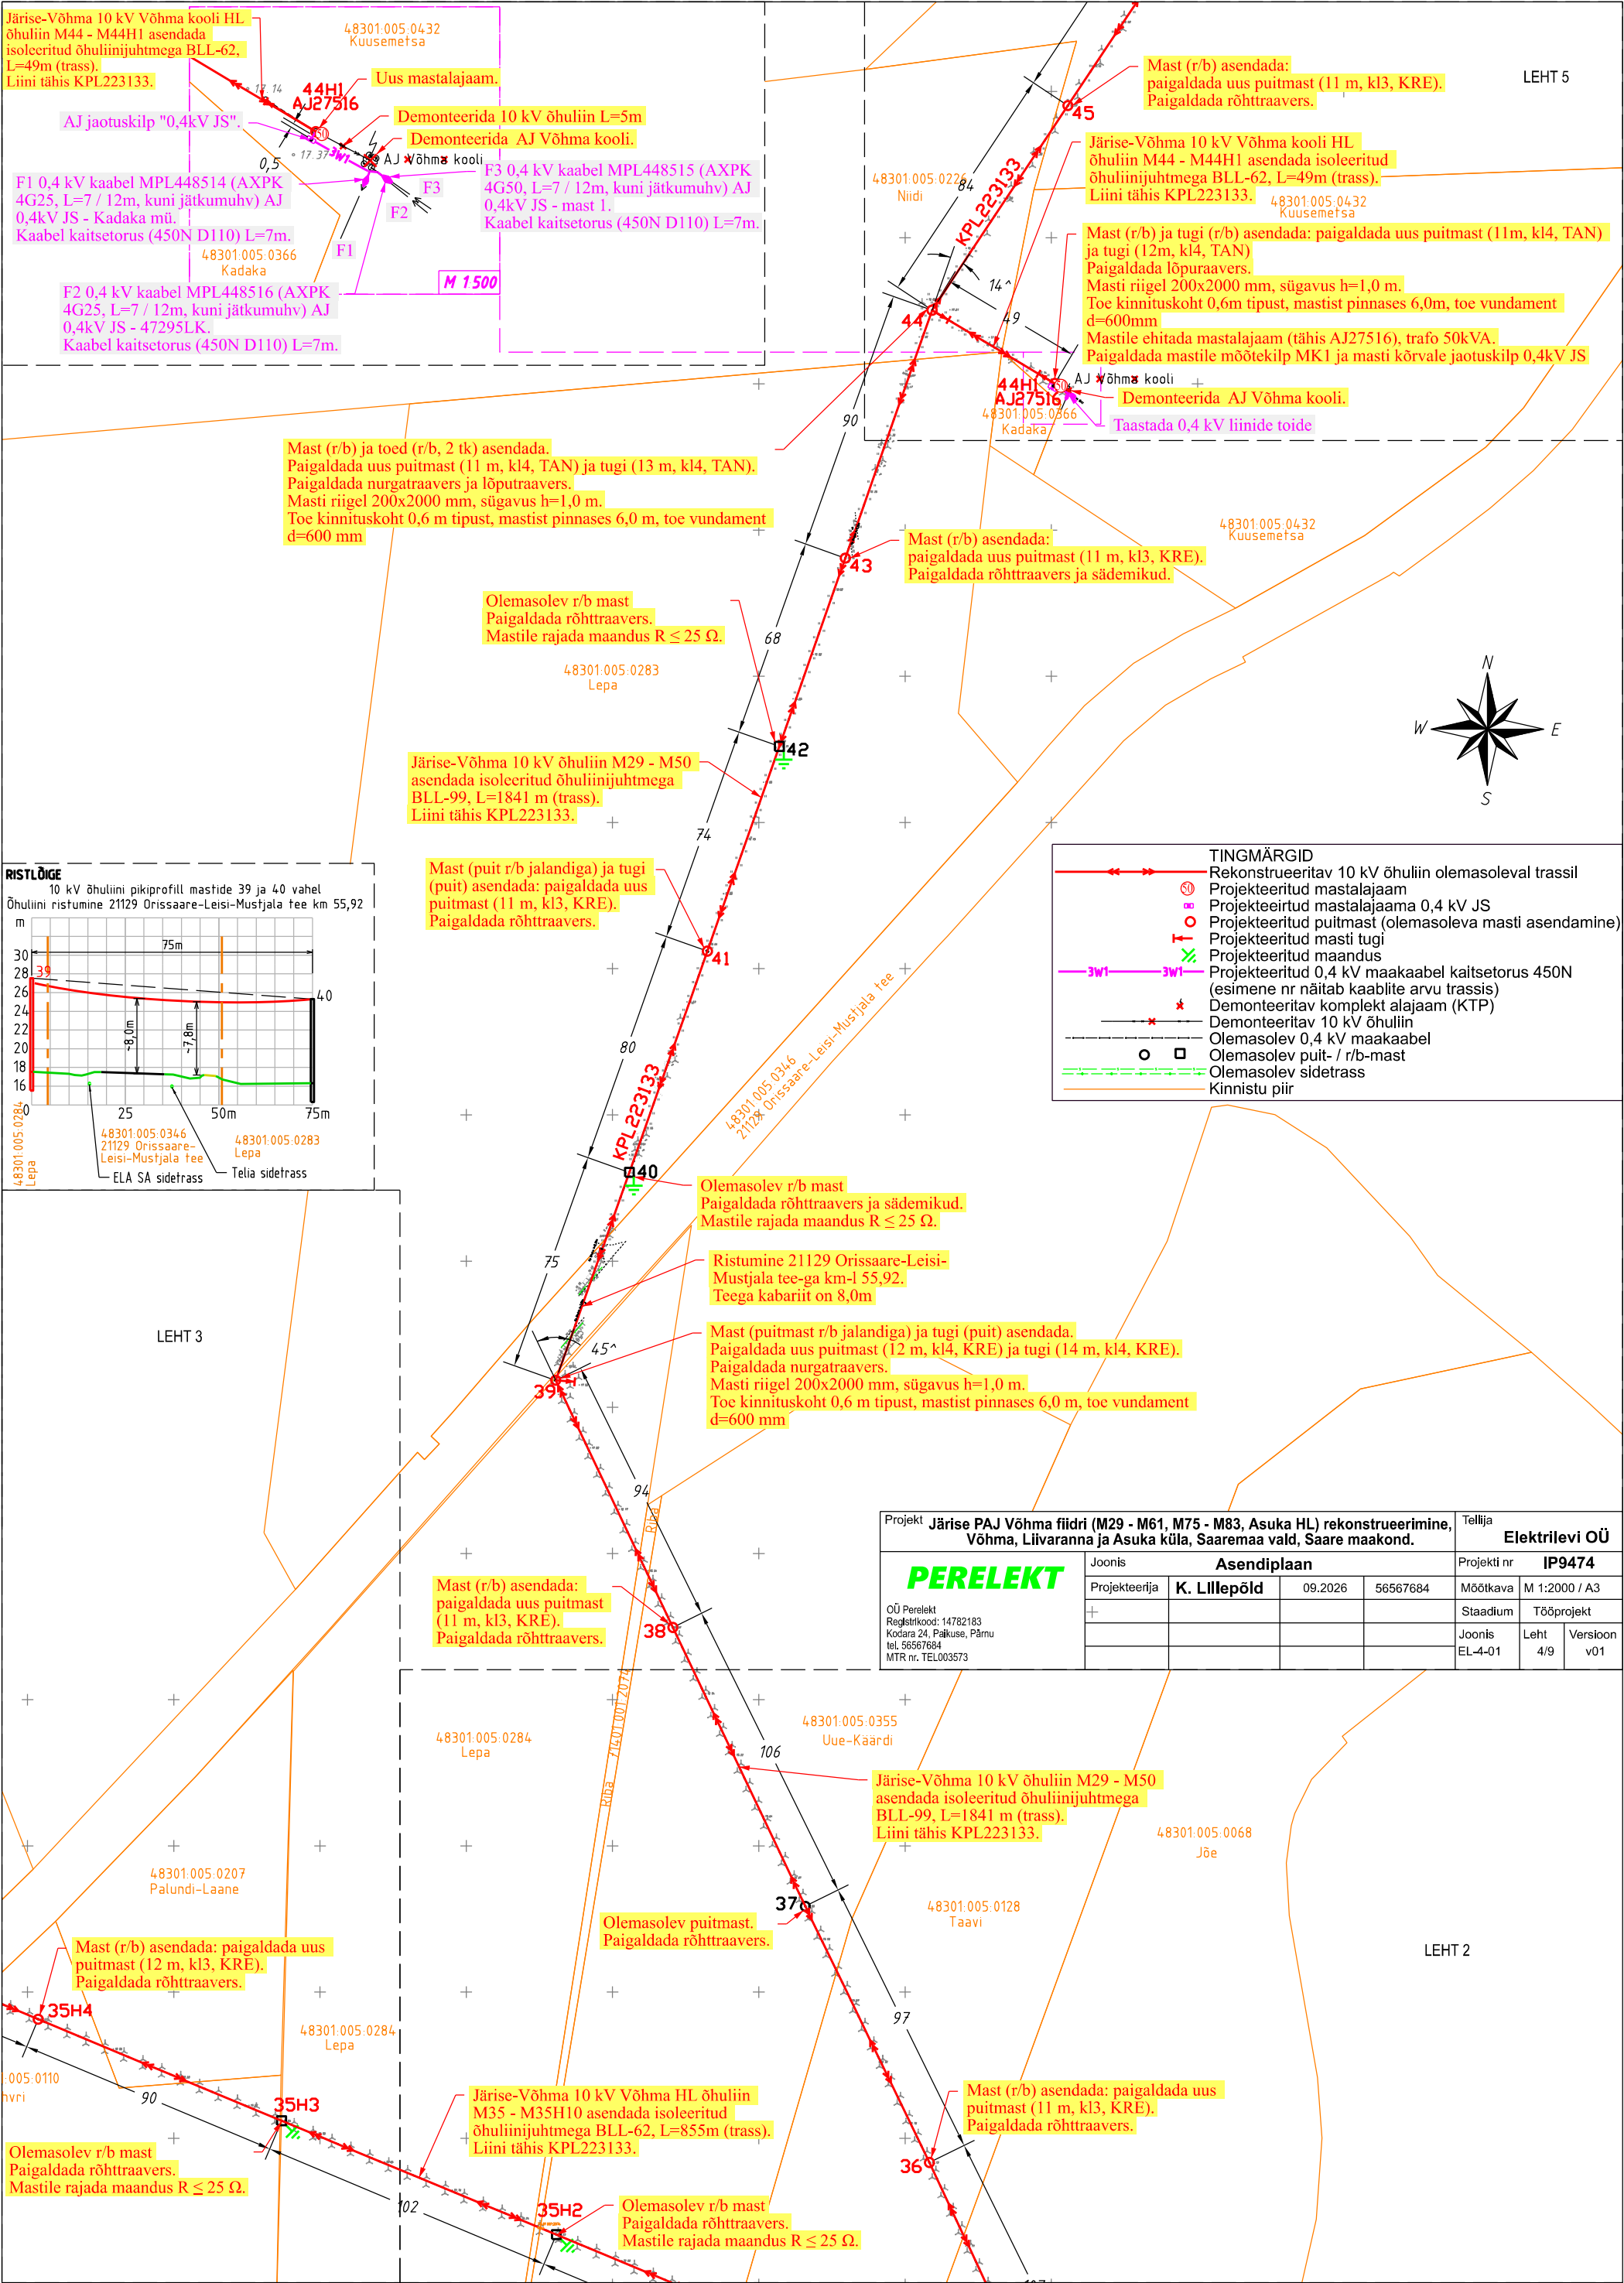

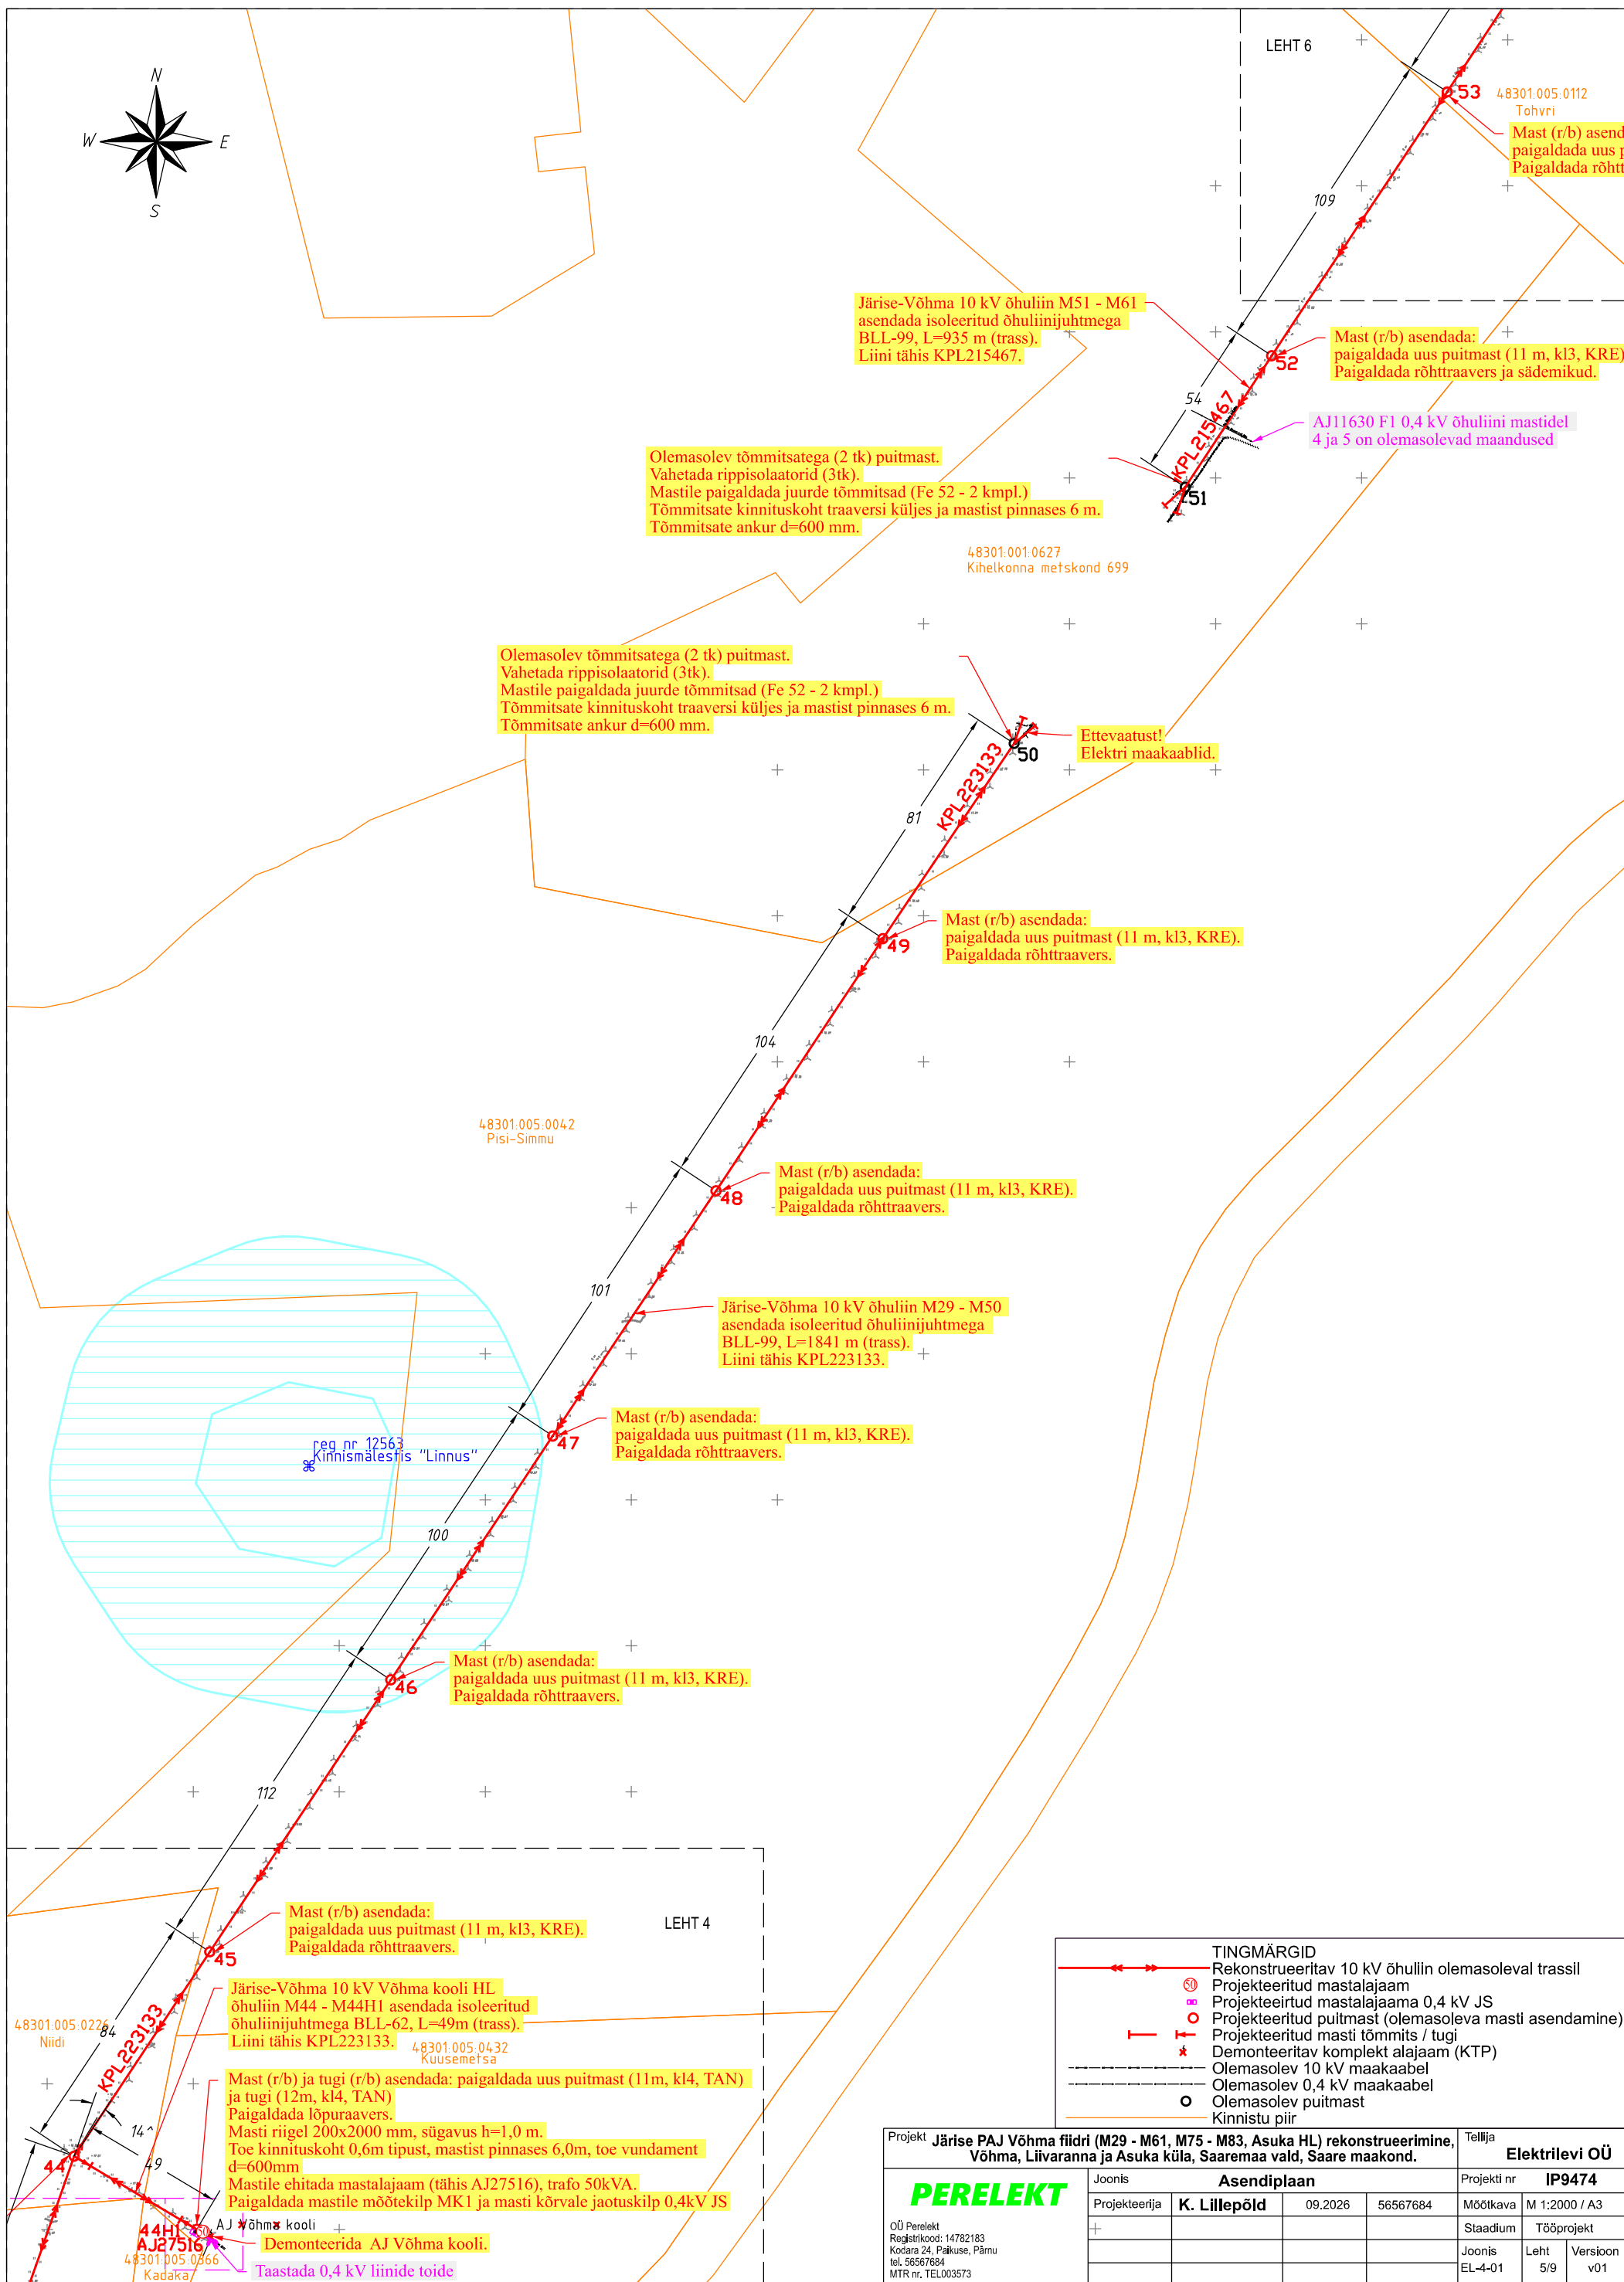

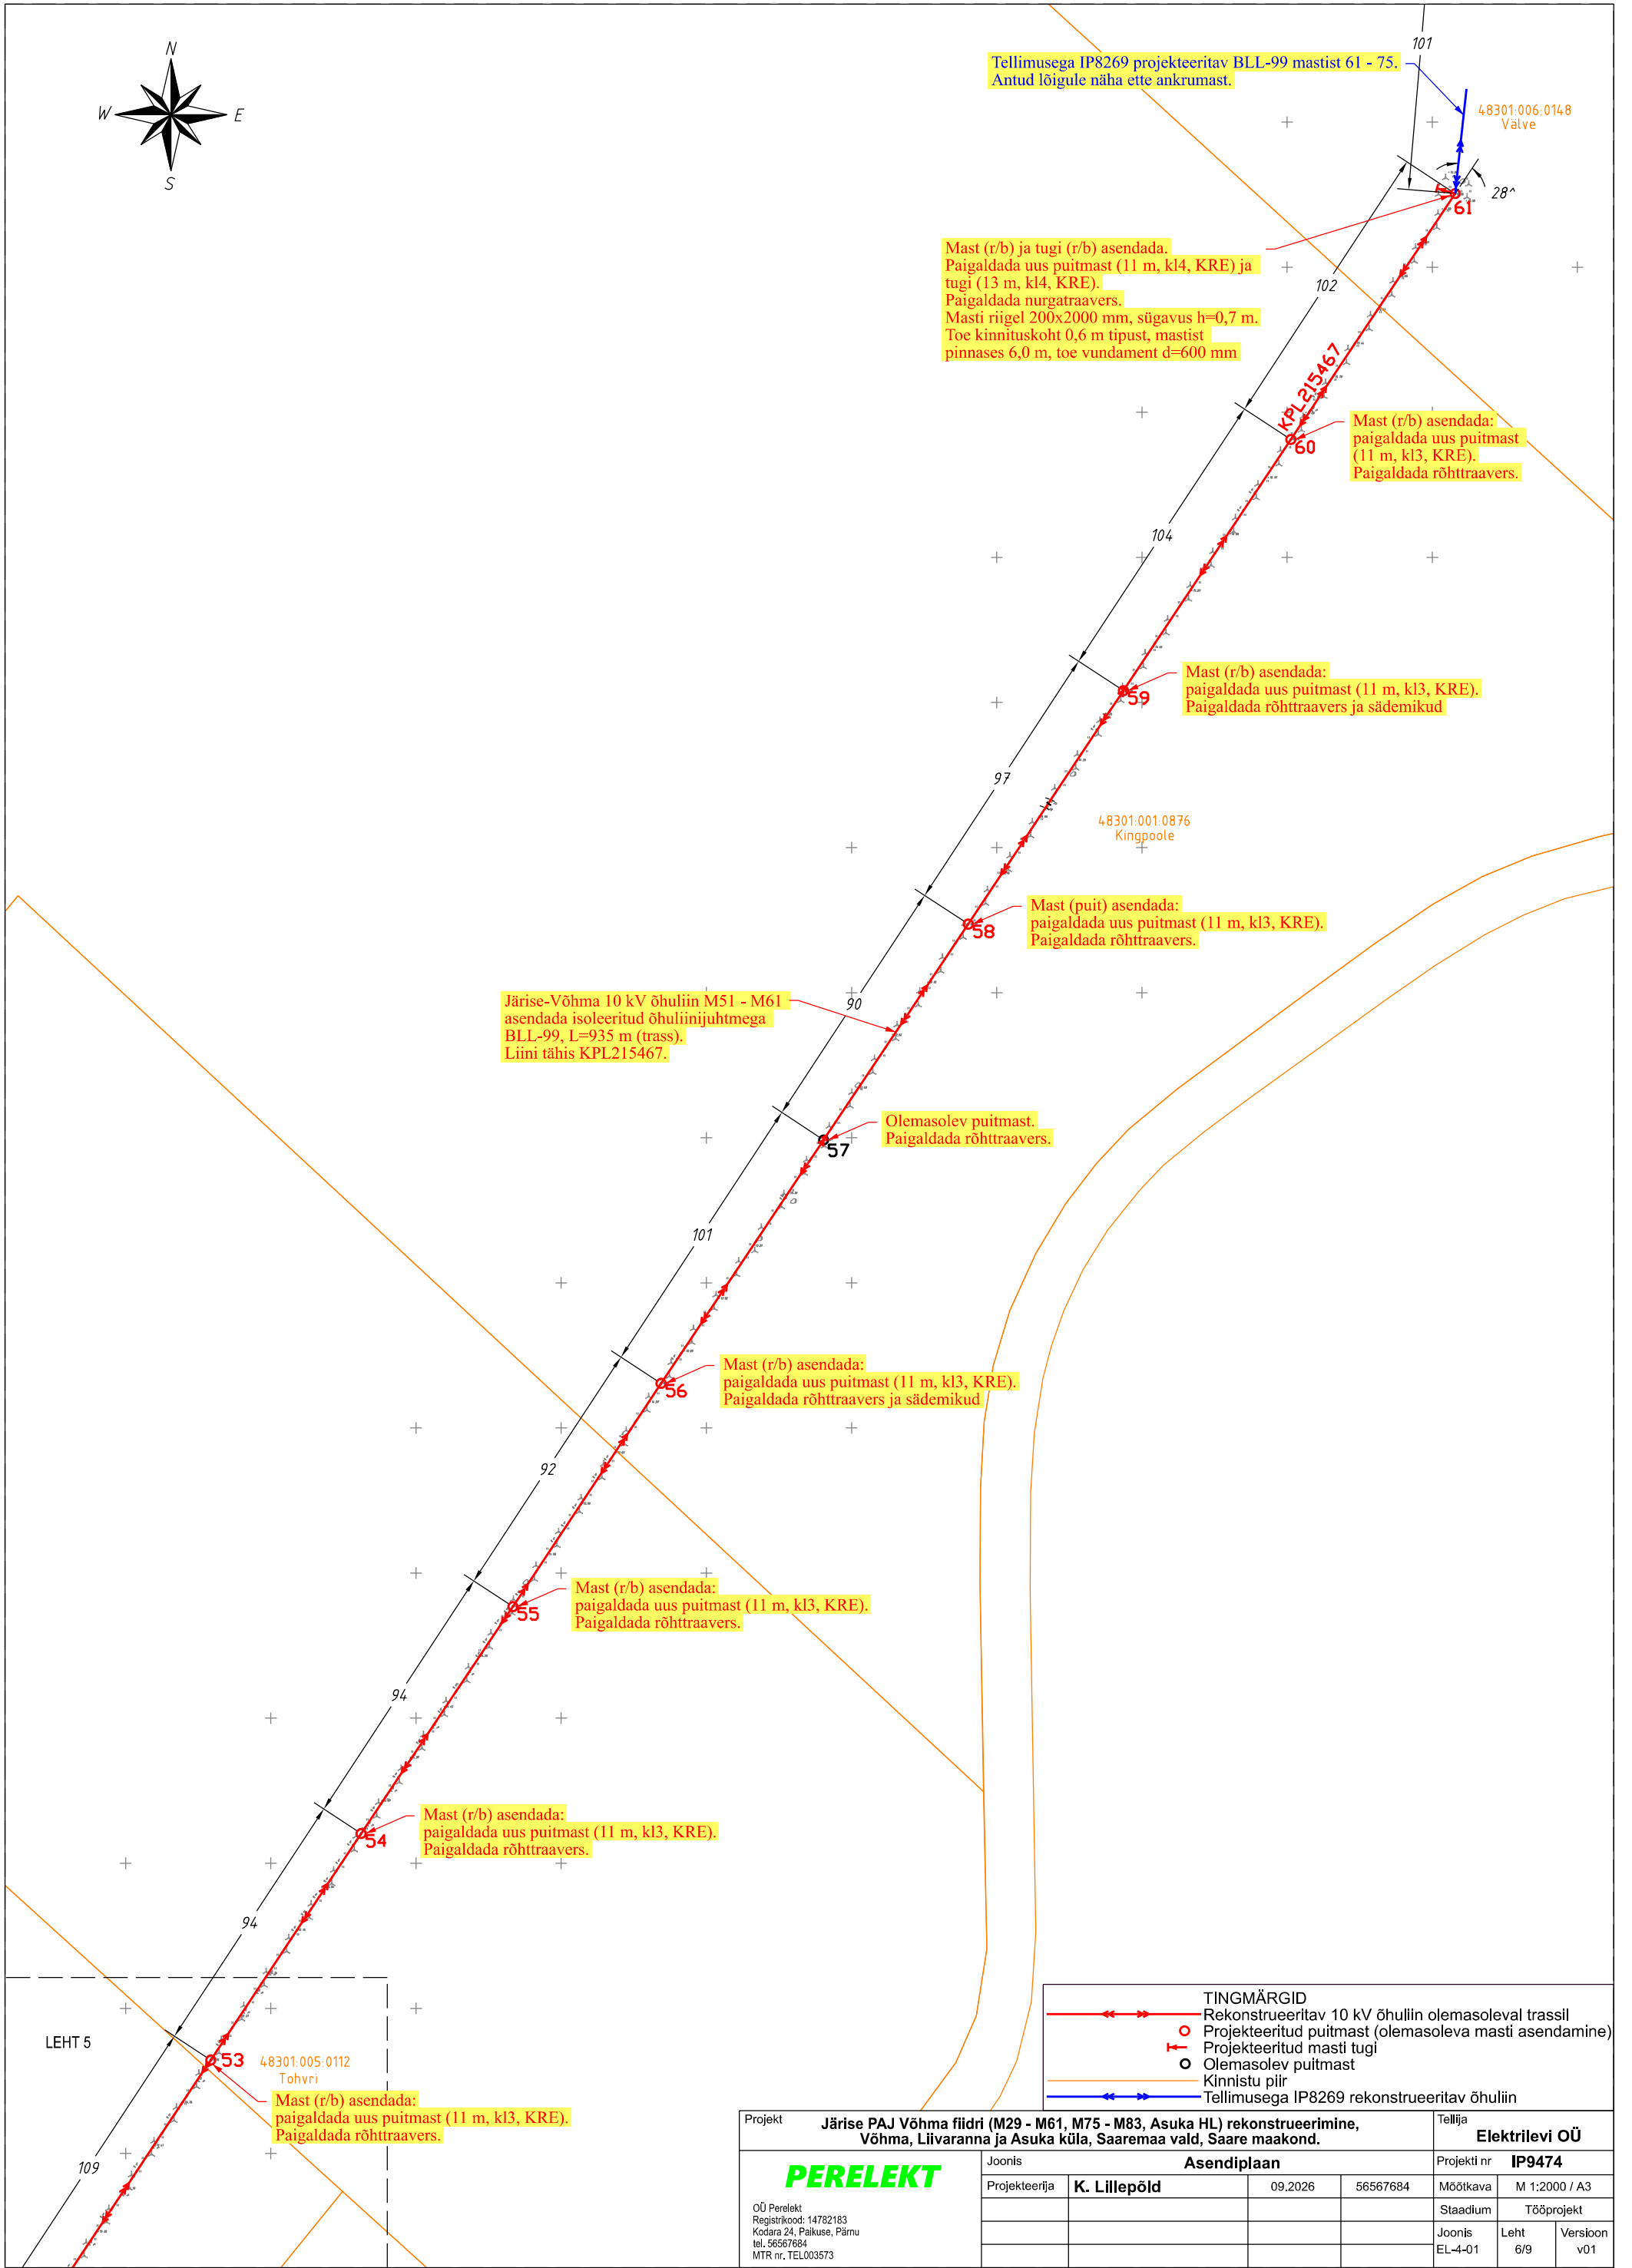



AJ27874

Olemasolev puitmast.
Paigaldada rõhttraavers.

Olemasolev r/b mast
Paigaldada rõhutraavers.
Mastile rajada maandus $R < 25 \, \Omega$.

Mast (puit) asendada.
Paigaldada uus puitmast (KRE 11m, 4kl) ja tõmmitsad (Fe 52 - 2kmpl.)
Paigaldada lõputraavers.
Mastile tõsta ümber AJ Hõbe tarvikud (trafo 50 kVA, lahkkaits, MP 0,4 kV JS kilp).
Trafole paigaldada liigpingepiirikud (sädevahed demonteerida) ja välis-voolutrafod.
Mastile uus MP mõõtekilp MK1 (1-kohaline).
Mastalajaama uus tähis on AJ27874.
Tõmmitsate kinnituskoht max 0,4 m tipust ja mastist pinnases 6 m.
Tõmmitsate ankur d=600 mm.

Olemasolev r/b mast
Paigaldada rõhttraavers.
Mastile rajada maandus $R < 25 \, \Omega$.

Olemasolev r/b mast
Paigaldada rõhutraavers.
Mastile rajada maandus $R \leq 25 \Omega$.

Ristumine 21127 Pahapilli-Pangateega km-l 1,72.
Teega kabariit on 7,3m

Järise-Võhma 10 kV Hõbe HL õhuliini
M75 - M75H8 asendada isoleeritud
õhuliinijuhtmega BLL-62, L=538m (trass).
Liini tähis KPL215467.

Olemasolev r/b mast
Paigaldada rõhttraavers.
Mastile rajada maandus $R \leq 25 \Omega$.

Olemasolev r/b mast
Paigaldada rõhutraavers.
Mastile rajada maandus $R \leq 25 \Omega$.
Mast õiguda.

Mast (puit) asendada:
paigaldada uus puitmast
(11 m, kl3, KRE).
Paigaldada rõhttraavers.


- Mast (puut) asendada:
paigaldada uus puitmast
(11 m, kl3, KRE).
Paigaldada rõhtraavers.


Järise-Võhma 10 kV õhuliin M75 - M8
asendada isoleeritud õhuliinijuhthmega
BLL-99, L=713 m (trass).
Liini tähis KPL215467.


Hõbe haruliini ette paigaldada uus puitmast (11 m, kl4, KRE) ja tugi (13 m, kl4, KRE). Paigaldada ankrutruaavers.
Masti riigel 200x2000 mm, sügavus h=0,8 m.
Tee kinnituskohi 0,6m tipust, mastist pinnases 6,0m, toe vundament d=600mm

Mast (r/b) ja tõmmitsad asendada.
Paigaldada uus puitmast (11 m, kl4, KRE) ja tugi (13 m, kl4, KRE).
Paigaldada nurgatraavers ja lõputraavers.
Masti riigel 200x2000 mm, sügavus h=1,0 m.
Toe kinnituskoht 0,6m tipust, mastist pinnases 6,0m, toe vundament d=600mm

Tellimusega IP8269 projekteeritav BLL-99 mastist 61 - 75.
Antud lõigule näha ette ankrumast.

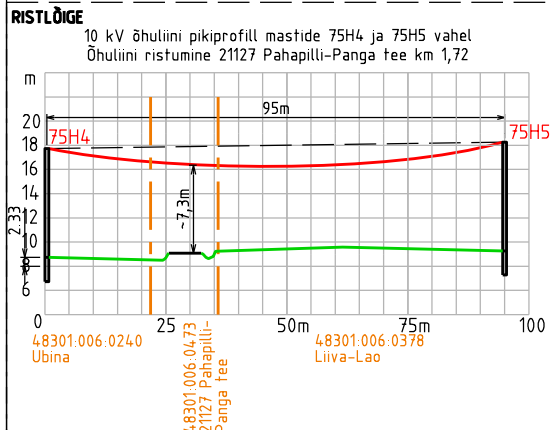

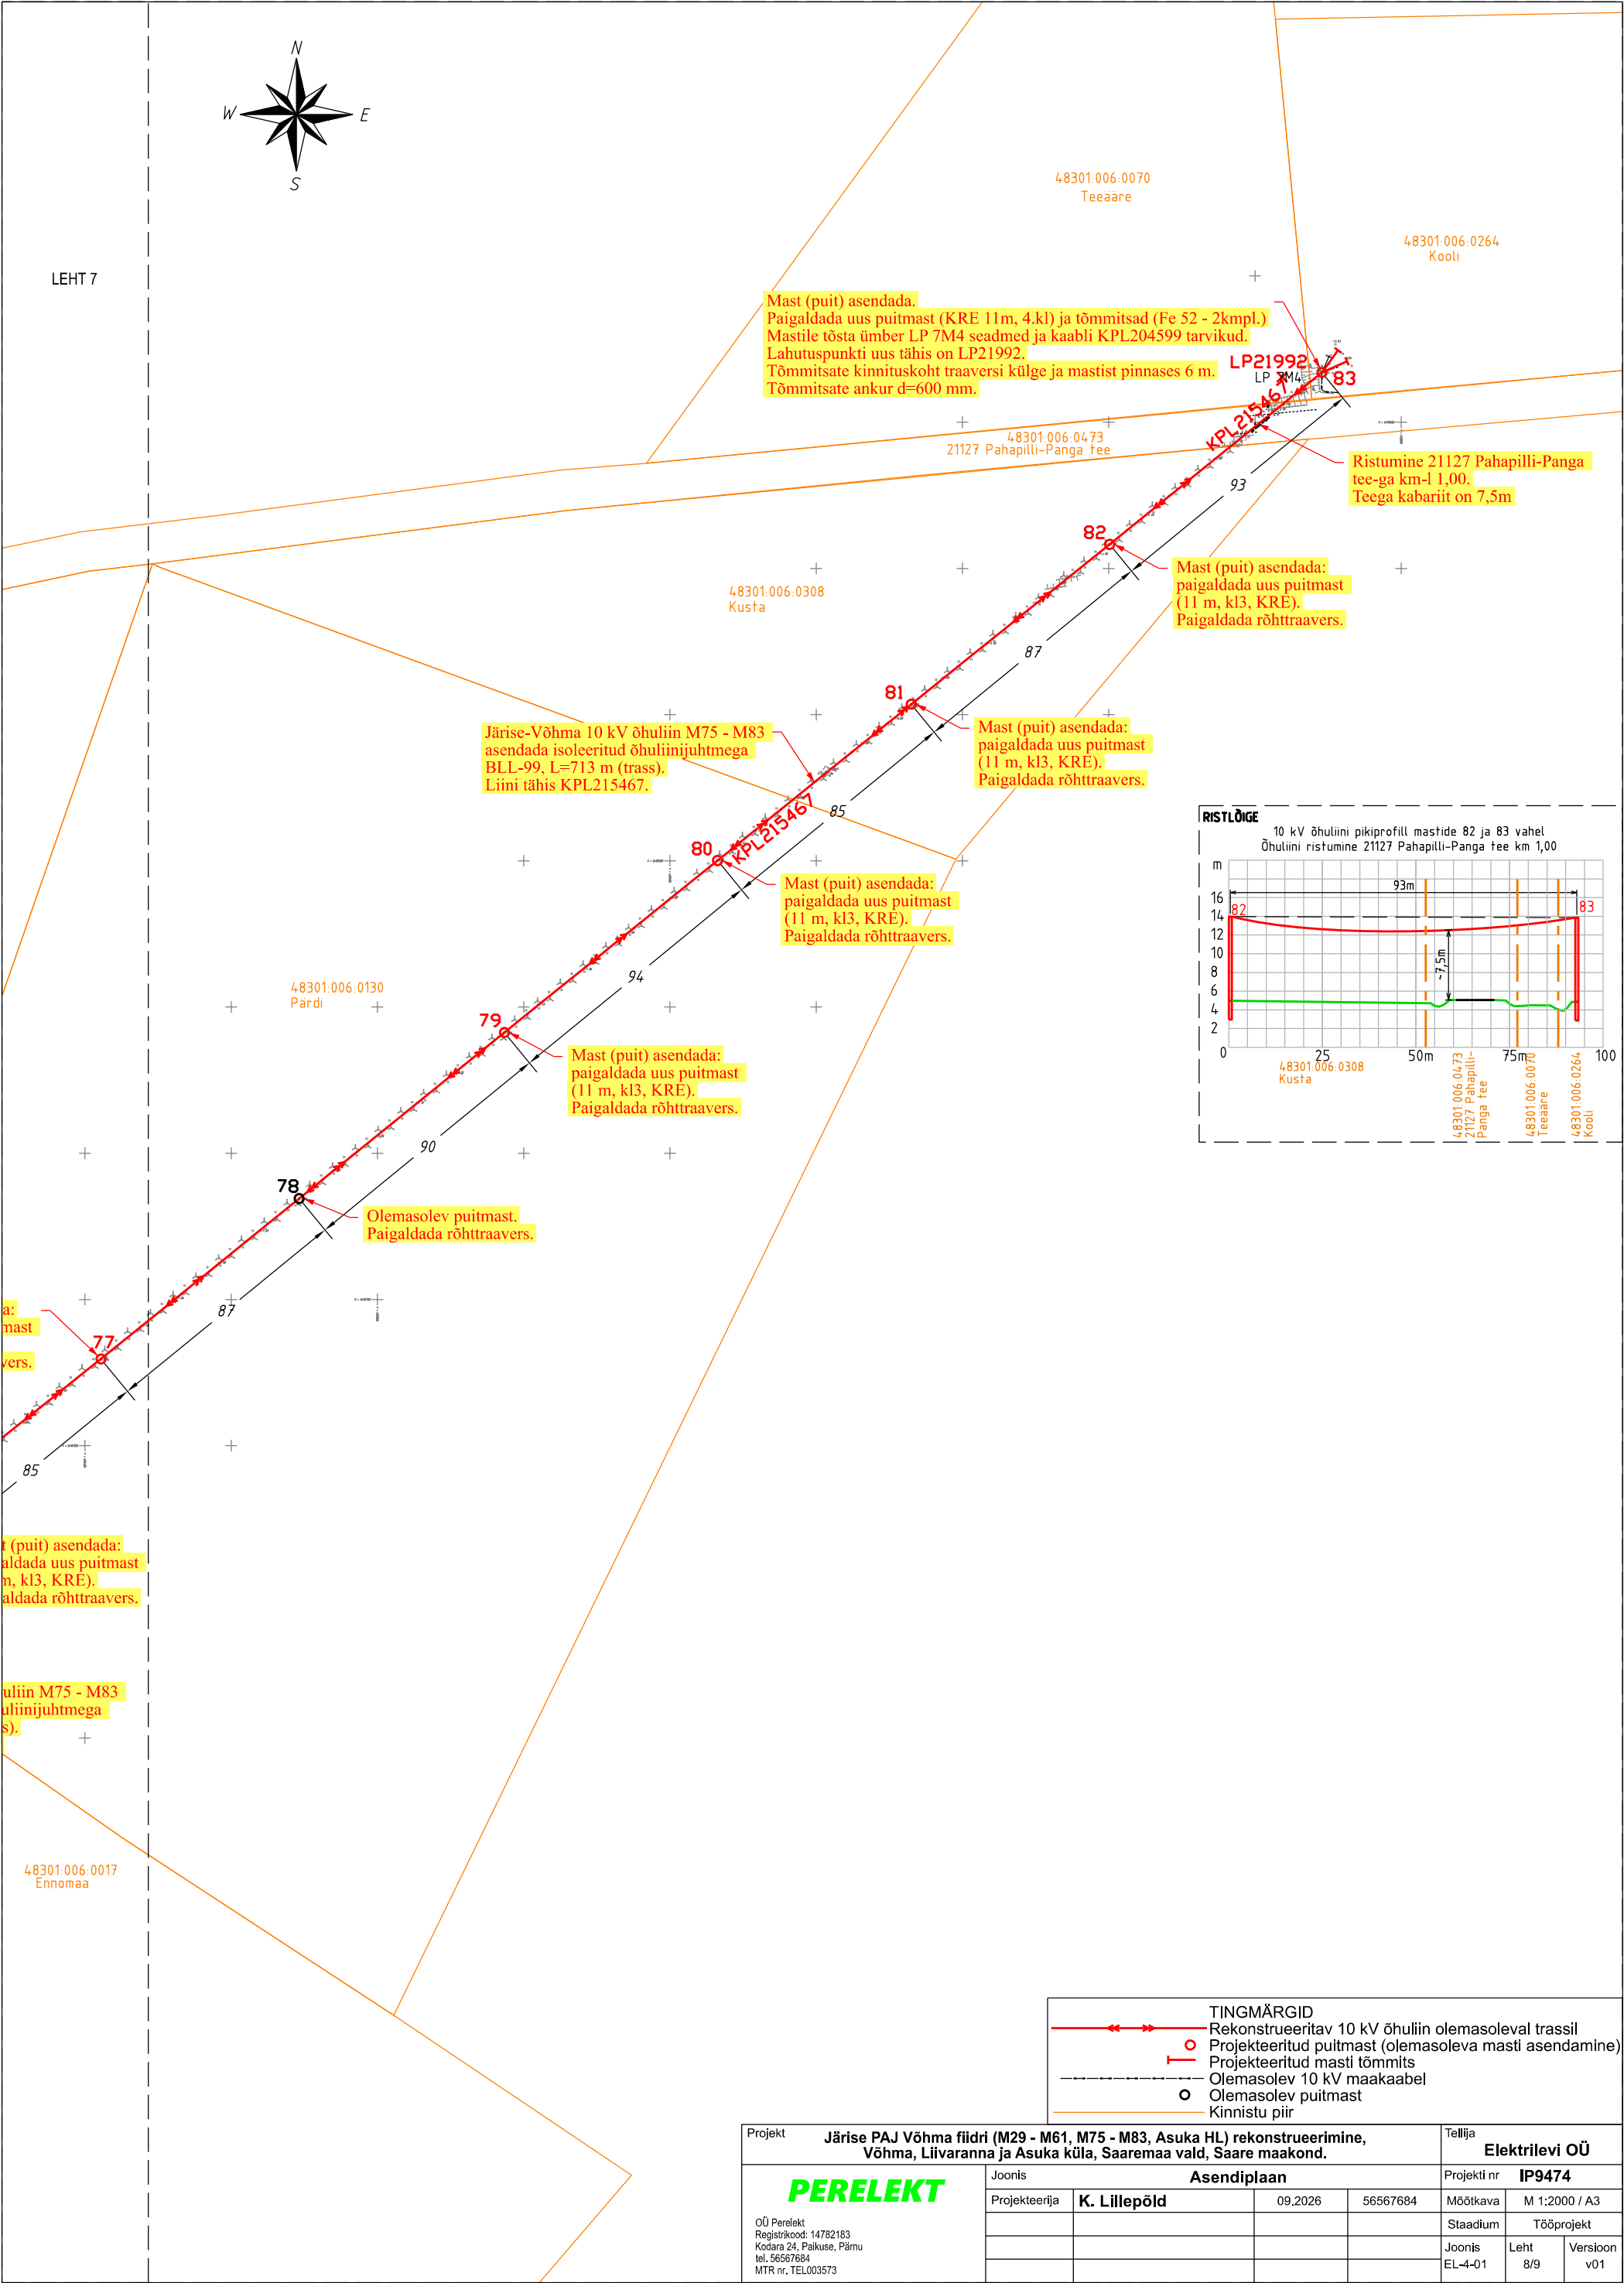

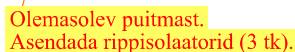

AJ Lille :

Mast (puit) asendada.
Paigaldada uus puitmast (KRE 11m, 4.kl).
Mastile tõsta ümber kaabli KPL2154611 tarvikud.

40301:002:0414
Saguri

Mast (puit) asendada.
Paigaldada uus puitmast (KRE 11m, 4.kl) ja
tõmmits (Fe 52 - 1 kmpl.)
Paigaldada nurgatraavers.
Tõmmitsa kinnituskoht max 0,4 m tipust ja mastist
pinnases 6 m.
Tõmmitsa ankur d=600 mm.

Järise-Võhma 10 kV Asuka HL õhuliin H1 - H7
asendada isoleeritud õhuliinijuhtmega BLL-62,
L=593m (trass).
Liini tähis KPL2154611.

- Mast (puit) asendada: paigaldada uus puitmast (11 m, kl3, KRE). Paigaldada rõhutraavers.

40301:002:0196
Õismäe

Mast (puit) asendada:
paigaldada uus puitmast
(11 m, kl3, KRE).
Paigaldada rõhttraavers.

Mast (puut) asendada:
paigaldada uus puitmast
(12 m, kl3, KRE).
Paigaldada rõhtraavers.

AJ Asuka (KTP) asemele paigaldada uus puitmast (11m, kl4, KRE) ja
tõmmitsad (Fe 52 - 2 kmpl).
Paigaldada lõpuraavers.
Tõmmitsa kinnituskoht max 0,4 m tipust ja mastist pinnases 6 m.
Tõmmitsate ankur d=600 mm.
Mastile ehitada mastalajaam (tähis AJ27558), trafo 50kVA (ümbertõstetav).
Paigaldada mastile mõõtekülg MK1 ja mastikaitseliidutid (2 tk).
2129 Orissaare-Leisi-Mustjala tee kaitsesöödnõid km-l 46,27.

Ristumine 21129 Orissaare-Leisi-
Mustjala tee-ga km-l 46,28.
Teega kabariit on 7,5m

0,4 kV liinide toide maakaablitega.
 Rissaare-Leisi-Mustjala tee
 lõidis km-l 46,27 - 46,28.

40301:002:
Tooma

Demonteerida tõmmistega puitmast

F1 0,4 kV kaabel MPL4490
(AXPK 4G120, L=8 / 23m)
AJ F1 - mast 1.
Kaabel kaitsetorus (450N
D110) L=8m.
Õhuliin EX4x70 demonteer
L=8m

F2 0,4 kV kaabel MPL449078
(AXPK 4G120, L=5 / 20m)
AJ F2 - mast 1.
Kaabel kaitsetorus (450N
D110) L=5m.
Õhuliini EX4x50 demonteerida
L=5m

- Demonteerida AJ Asuka ja ehitada asemele mastalajaam AJ27558.

Demonteerida
tõmmistega puitmast 211

M 1500

Projekt	Järise PAJ Võhma fiidri (M29 - M61, M75 - M83, Asuka HL) rekonstrueerimine, Võhma, Liivaranna ja Asuka küla, Saaremaa vald, Saare maakond.				Tellija Elektrilevi OÜ		
 OÜ Perелеkt Registrikood: 14782183 Kodara 24, Paikuse, Pärnu tel. 56567684 MTR nr. TEL003573	Joonis	Asendiplaan			Projekti nr	IP9474	
	Projekteerija	K. Lillepõld	09.2026	56567684	Mõotkava	M 1:2000 / A3	
					Stadium	Tööprojekt	
					Joonis	Leht	Versioon
					EL-4-01	9/9	v01

TINGMÄRGID

-
- The diagram illustrates the planned reconstruction of the power supply system for the Kinnistu power plant. It shows the following components and their status:
- Rekonstrueeritav 10 kV õhuliin olemasoleval trassil**: Existing 10 kV overhead line on existing route.
 - Projekteeritud puitalajaam**: Planned wooden substation.
 - Projekteeritud puitmast (olemasoleva masti asendamine)**: Planned wooden pole (replacement of existing pole).
 - Projekteeritud masti tõmmits**: Planned pole crossarm.
 - Projekteeritud 0,4 kV maakaabel kaitsetorus 450N**: Planned 0.4 kV cable in protective duct 450N.
 - Demonteeritav komplekt alajaam (KTP)**: To be dismantled kit substation (KTP).
 - Demonteeritav 10 kV õhuliin**: To be dismantled 10 kV overhead line.
 - Olemasolev 0,4 kV õhuliin**: Existing 0.4 kV overhead line.
 - Olemasolev 0,4 kV maakaabel**: Existing 0.4 kV cable.
 - Olemasolev puitmast**: Existing wooden pole.
 - Olemasolev sidetrass**: Existing side track.
 - Kinnistu piir**: Kinnistu boundary.