



Isikliku kasutusõiguse seadmise plaan

IKÕ ala pos. nr. (plaanil)	Kinnistu registrios nr.	Katastriüksuse tunnus, nimi ja sihtotstarve	IKÕ ala pindala, m2	Maakaabli pikkus, m
	7139850	93401:001:0553; Tee nr. 18221: Värsk-Reha tee, transpordimaa	25 m2	12,5 m

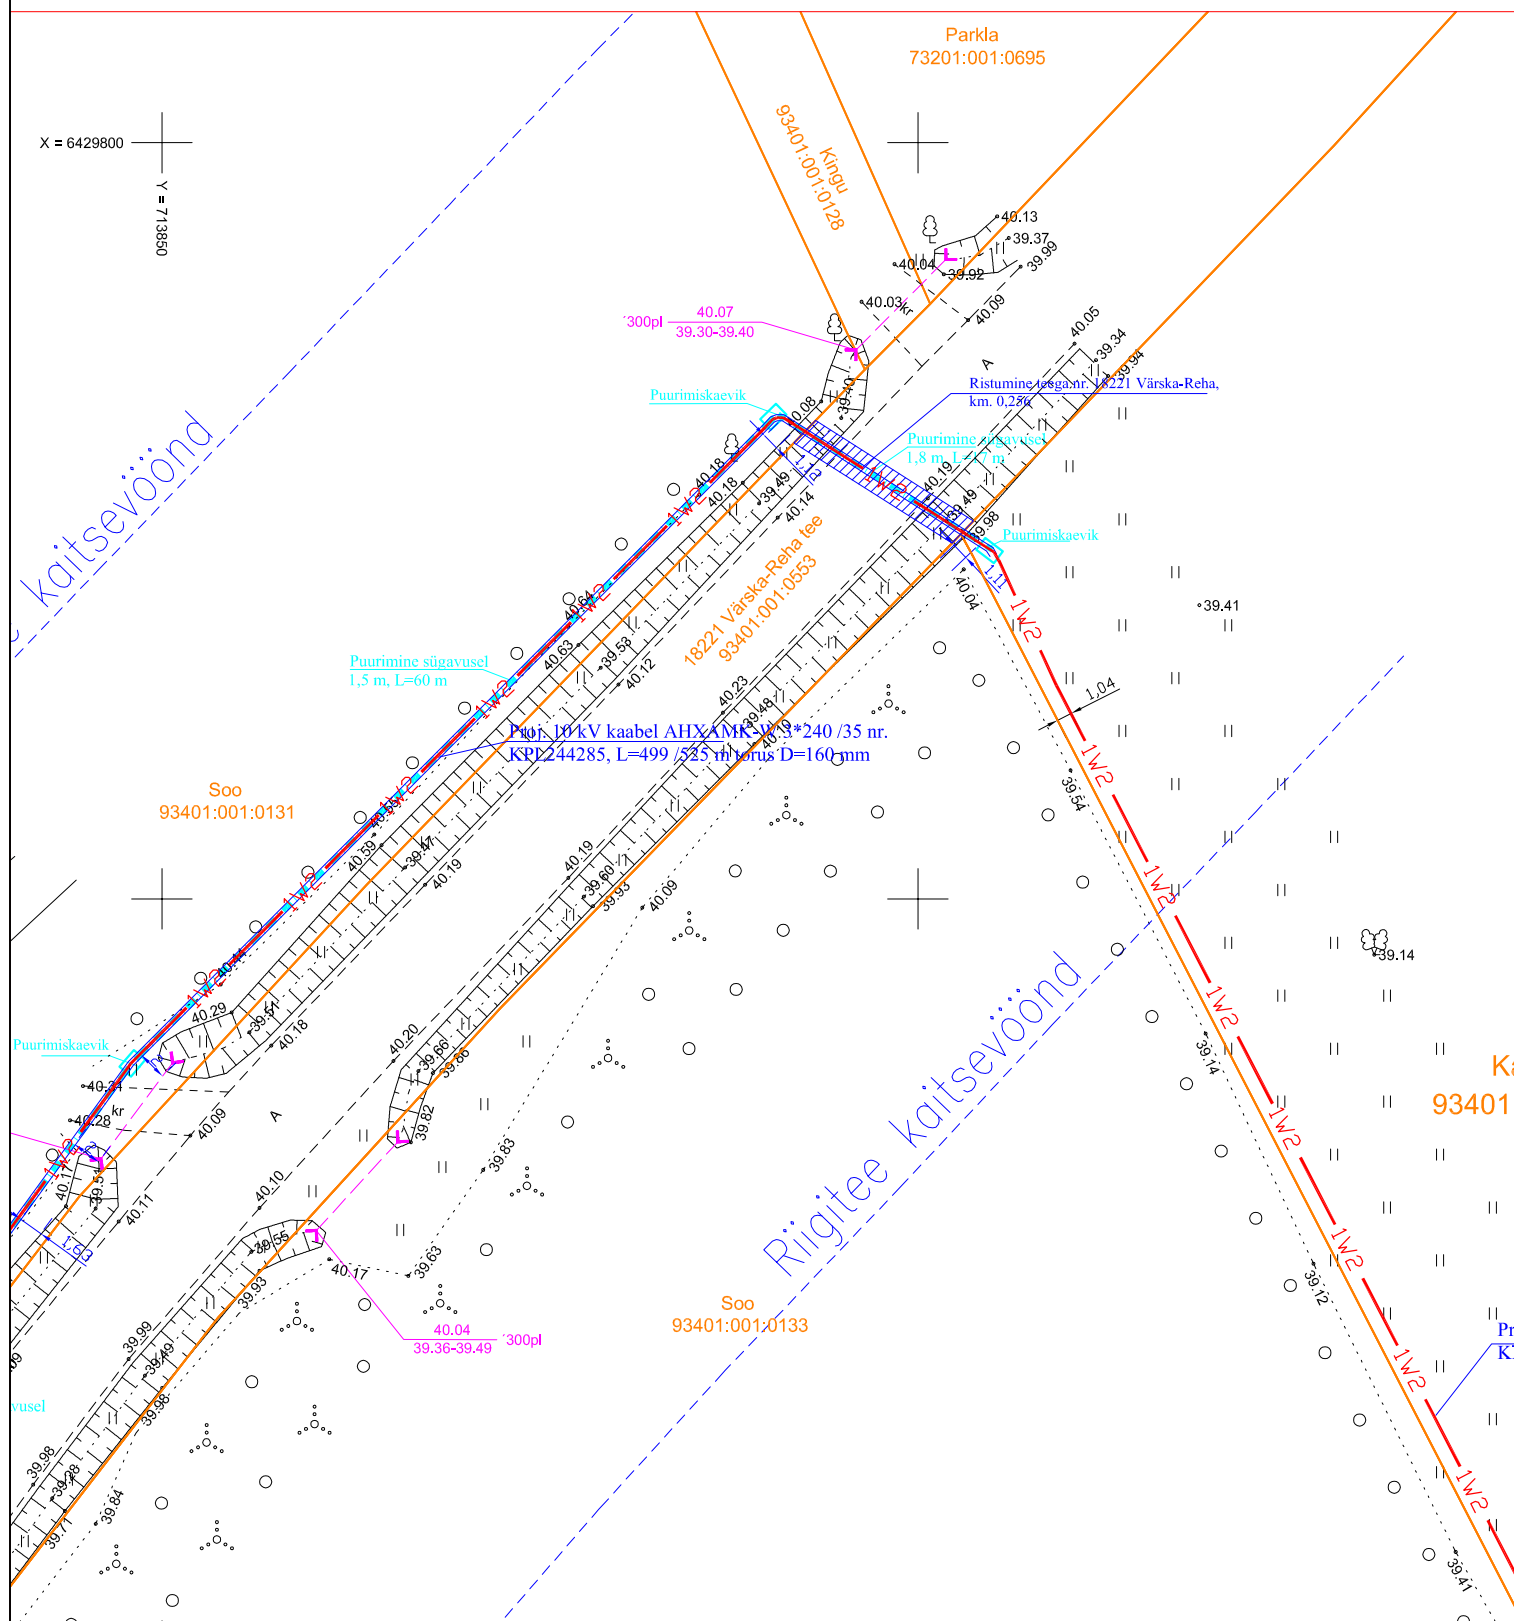

Tingmärgid

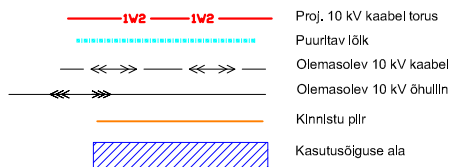

Projekti nimetus / asukoht
Pikk tn. 41 elektritootja tarbimistingimuste muutmine.
Värsk alevik, Setomaa vald, Võrumaa

Koostaja:
Leonhard Weiss OÜ
Projekteerija: Enn Kraav

Mõõtkava
1:500

Leht / formaat
Leht 1 / A4

Töö nr: LC3911

Kuupäev:
16.09.2025.