


1.KORRUSE PLAAN
M1:150

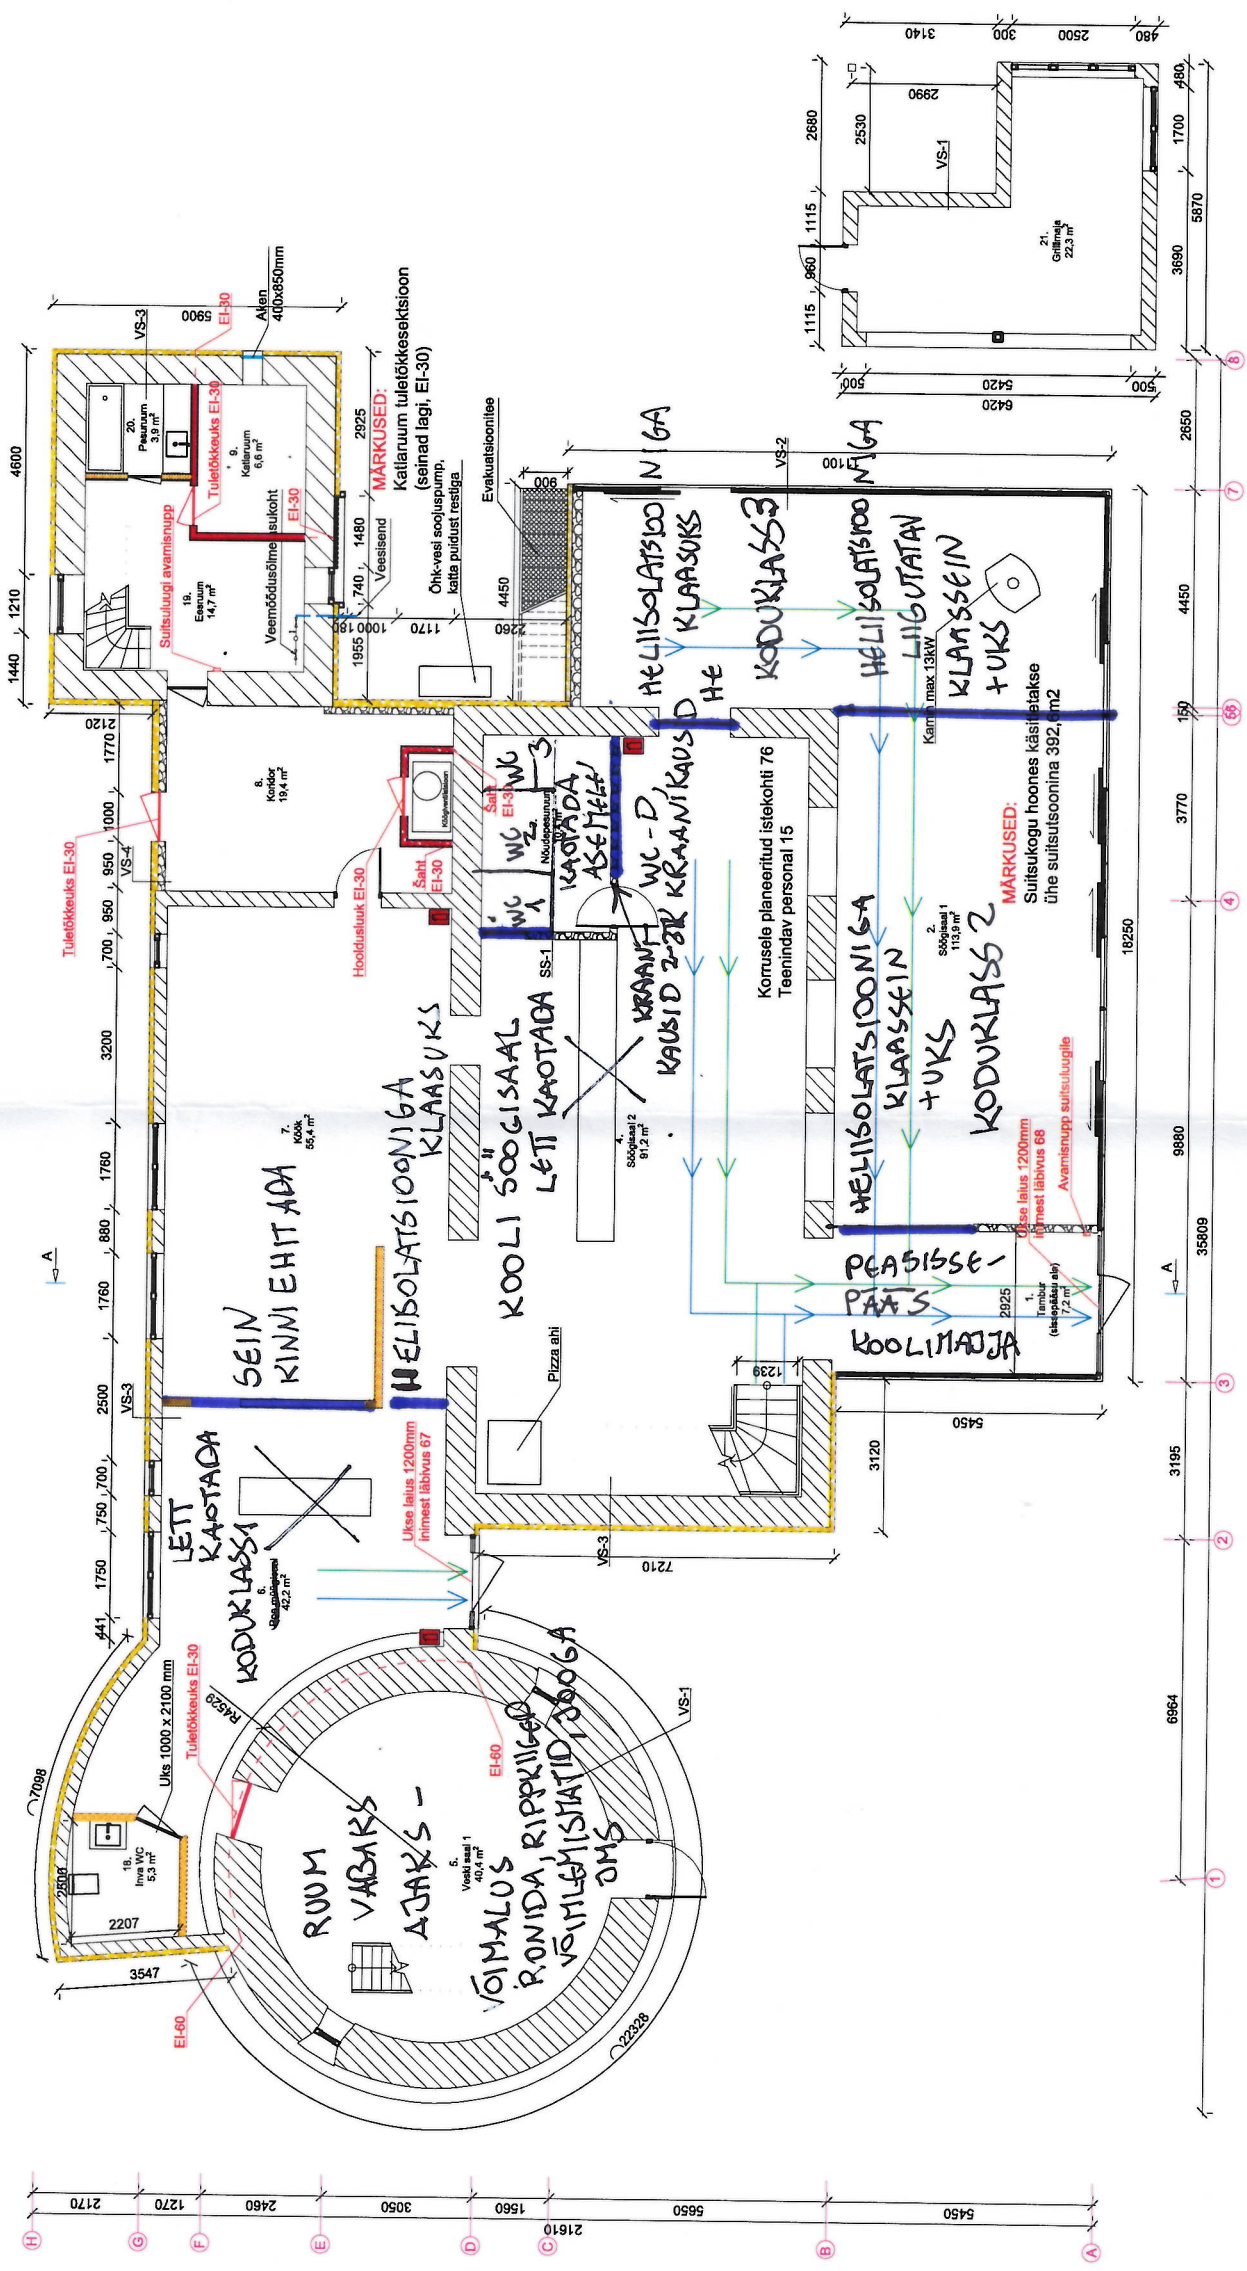

1 KORRUSE TINGMÄRGID:


- Kiviplokk sisesein
- Vahtpolüstüreen EPS 60 Silver 150mm või analoog
- Ol.ol konstruktsioon
- Väljumistee
- Evakuatsioonitee
- Pulberkustuti asukoht, 6kg

MÄRKUSED:

Ol.ol hoone puidust fassaadi kate eemaldatakse ning paigaldatakse diagonaalne laudis v.a tuuleveskile. Hoone maja esisele laiendusele paigaldatakse klaasist fassaad / aknad. Hoone maja tagune laienduse seinad ehitatakse kiviplokkidest ja kaetakse soojustuseg ning krohvatakse.

 Haustec OÜ EEP004191 reg.kood 12901903 info@haustec.ee www.haustec.ee	Töö nimetus	Kohvik-baar ja tuuleveski laiendamise projekt			
	Address	Peeetri tee 2, Peetri alevik, Rae vald, Harju maakond, 65301:001:0582			
	Joonis	1. korruse plaan			
	Tellij / esindaja		Töö nr	21-06SA	
	Koostas	Sven Allik	Staadium	EP	
	Pädev isik	Marina Toomel	Mõõtkaava	1:150	
			Kuupäev	13.05.21	
			Leht:	3	
		Lehti:	10		

2. KORRUSE PLAAN
M1:150

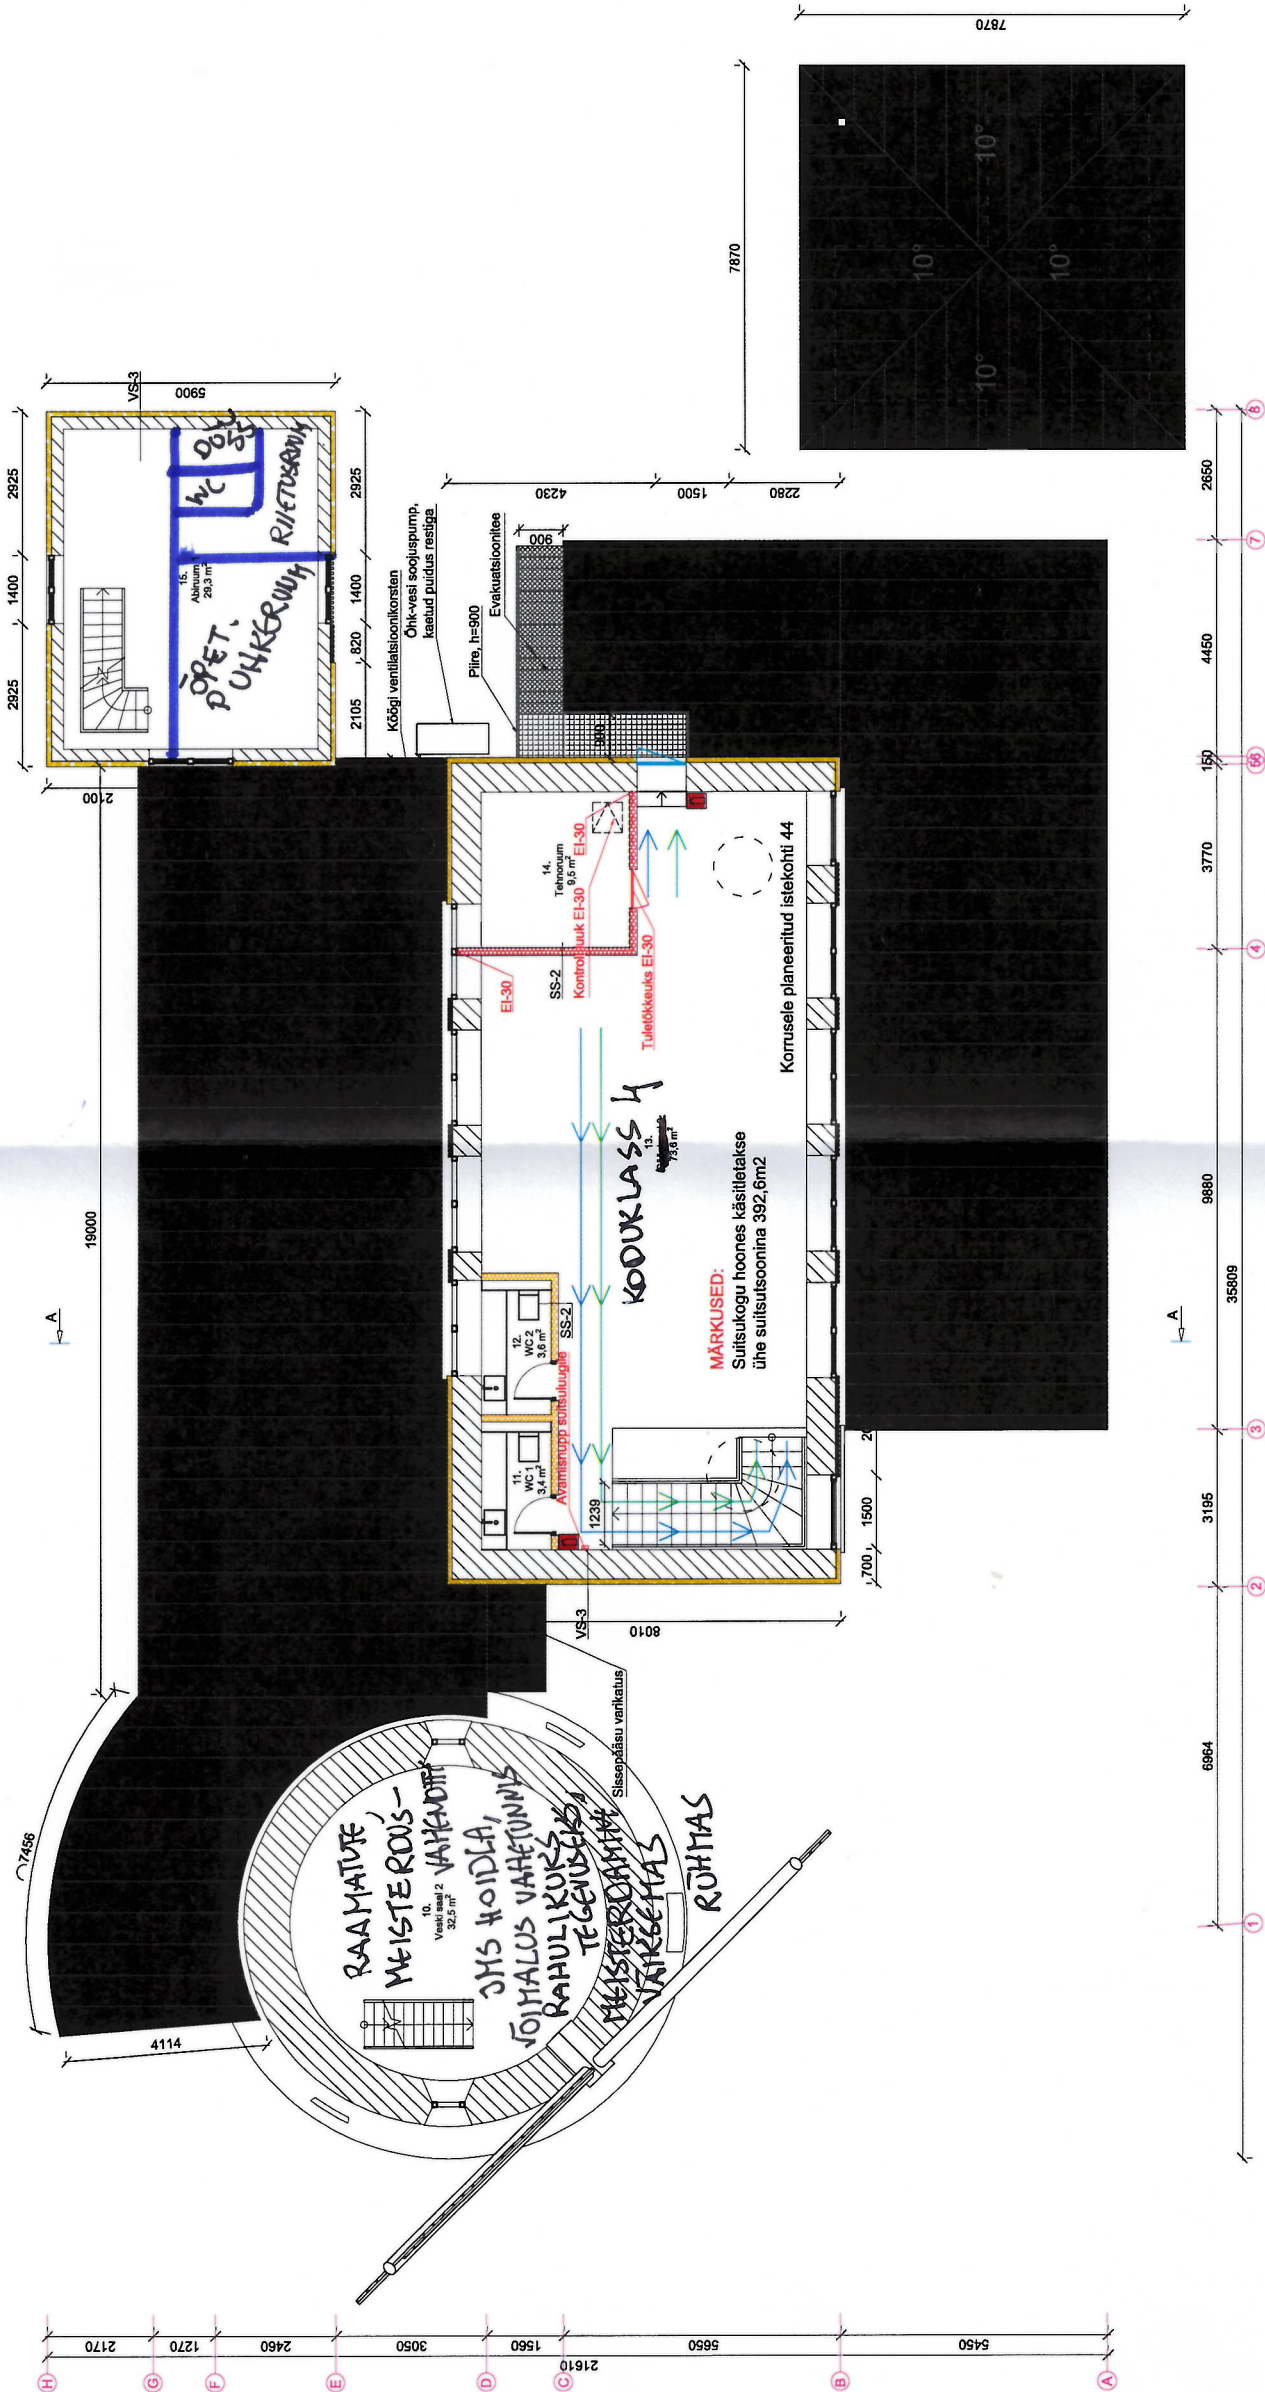

MÄRKUSED:

Olul hoone puidust fassaadi kate eemaldatakse ning paigaldatakse diagonaalne laudis v.a tuuleveskile. Hoone maja esisele laiendusele paigaldatakse klaasist fassaad / aknad. Hoone maja tagune laienduse seinad ehitatakse kiviplokkidest ja kaetakse soojustuseg ning krohvatakse.


2 KORRUSE TINGMÄRGID:

- Karkass / villaga sisesein
- Olul konstruktsioon
- Väljumistee
- Evakuatsioonitee
- Pulberkustuti asukoht, 6kg

Haustec
Haustec OÜ
EEP004191
reg.kood 12901903
info@haustec.ee
www.haustec.ee

Töö nimetus	Kohvik-baar ja tuuleveski laiendamise projekt			
Address	Peetri tee 2, Peetri alevik, Rae vald, Harju maakond, 65301:001:0582			
Joonis	2. korruse plaan			
Tellijä / esindaja			Töö nr	21-06SA
Koostas	Sven Allik		Stadium	EP
Pädev isik	Marina Toomel		Mõõtkava	1:150
			Kuupäev	13.05.21
			Lehti:	4
			Lehti:	10

3. KORRUSE PLAAN
M1:150

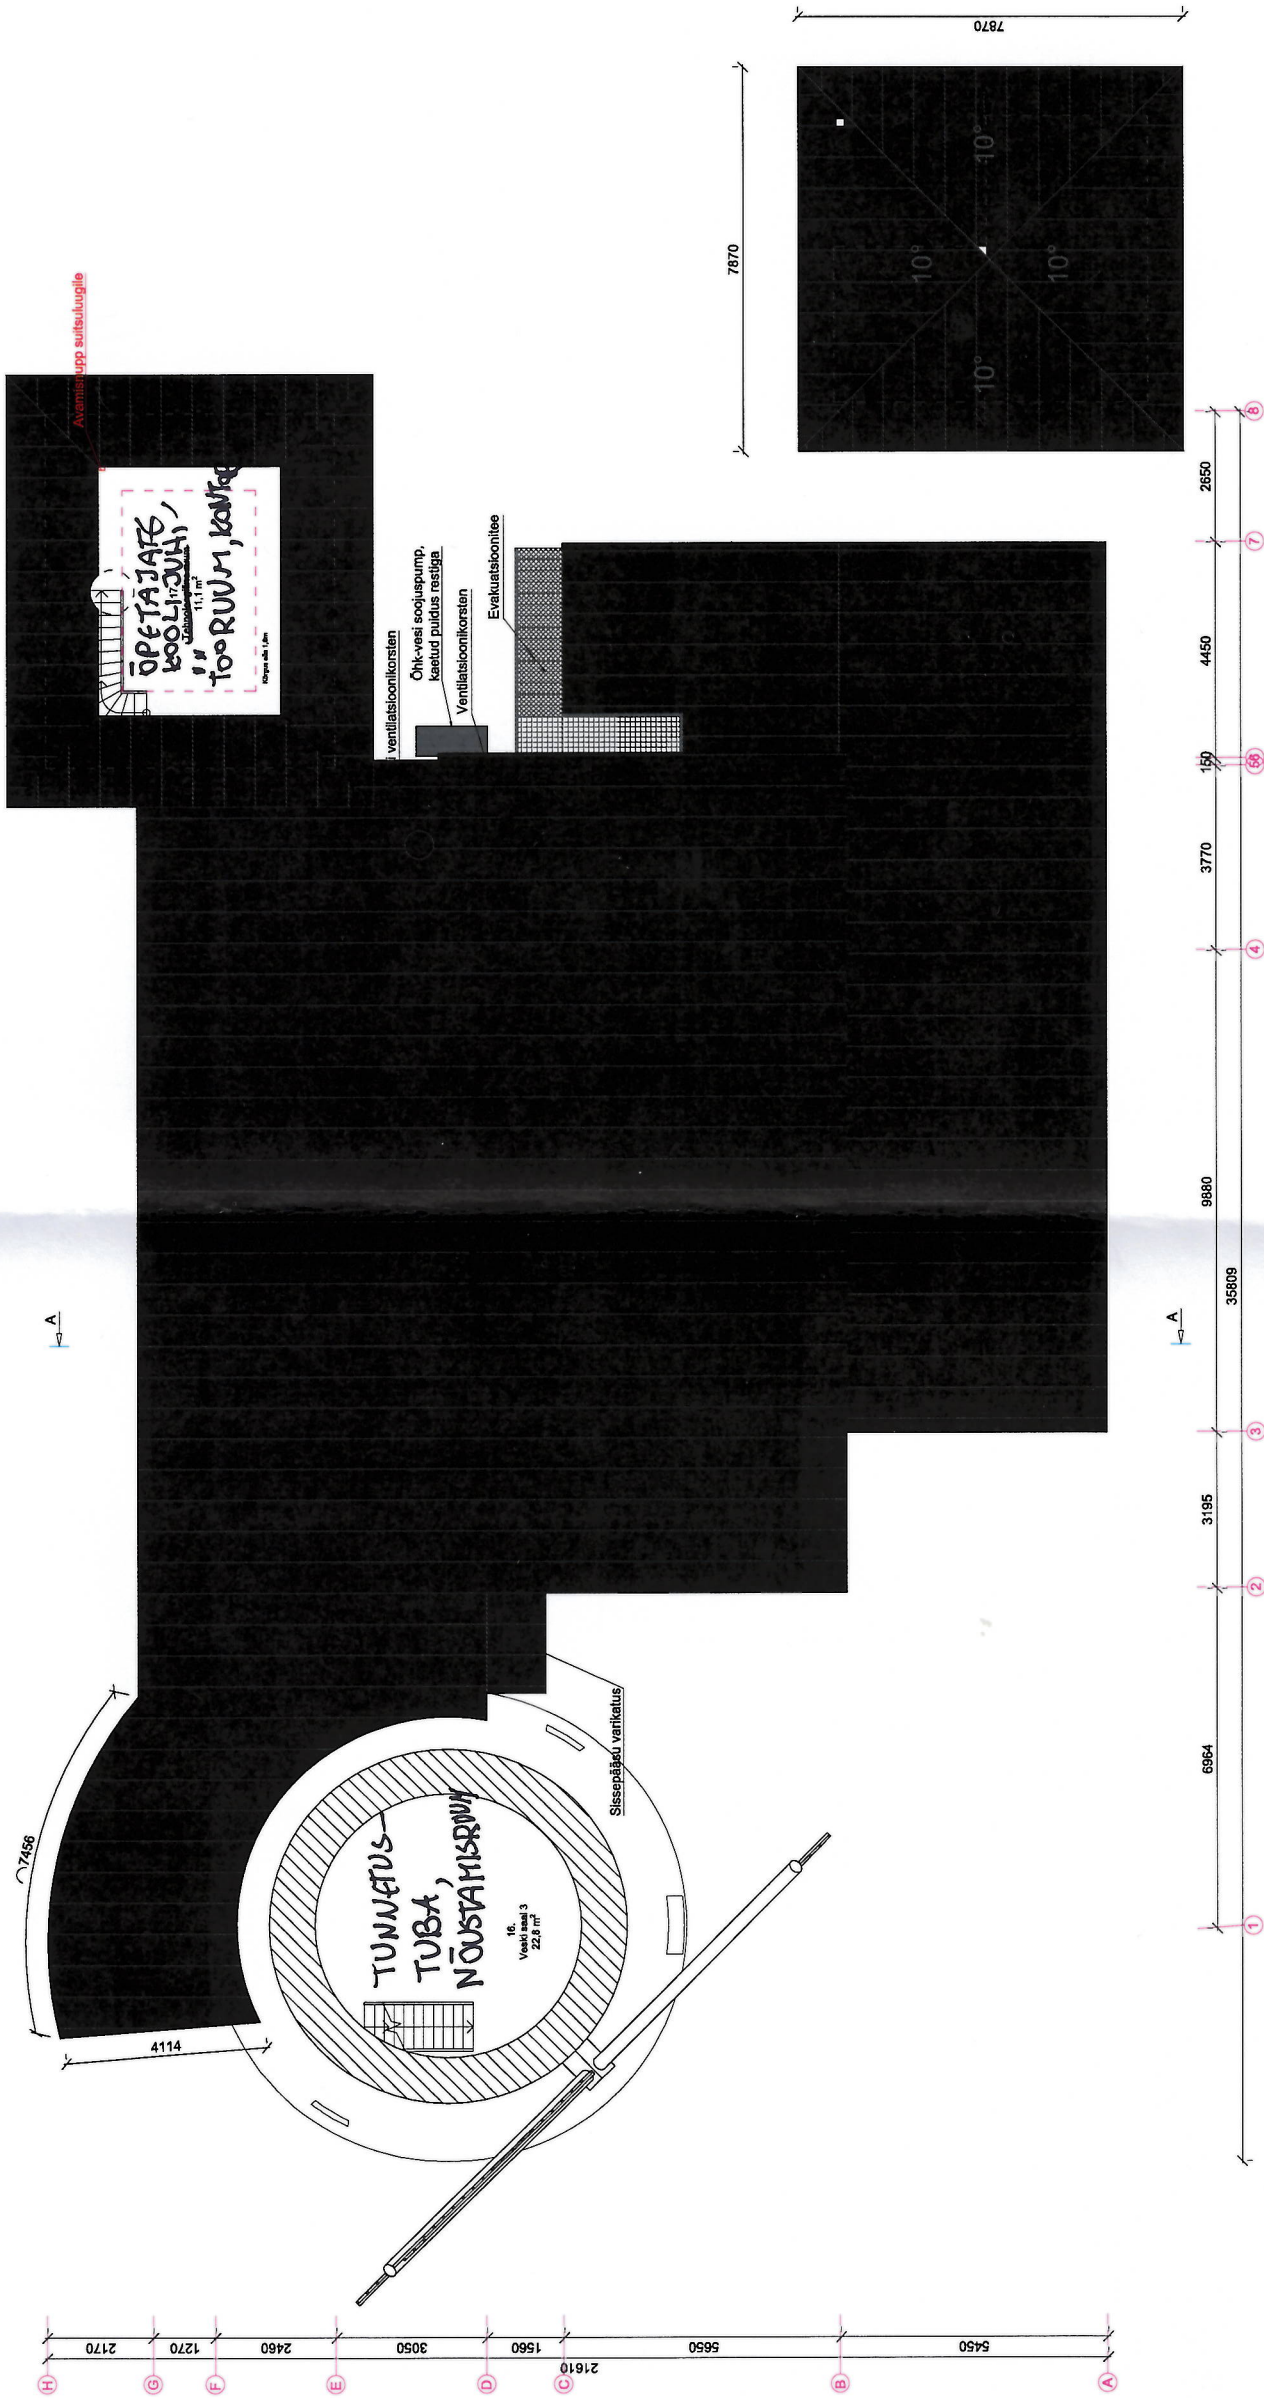

MÄRKUSED:
Olul hoone puidust fassaadi kate eemaldatakse ning paigaldatakse diagonaalne laudis v.a tuuleveskile. Hoone maja esisele laiendusele paigaldatakse klaasist fassaad / aknad. Hoone maja tagune laienduse seinad ehitatakse kiviplokkidest ja kaetakse soojustuseg ning krohvitaakse.

Töö nimetus		Kohvik-baar ja tuuleveski laiendamise projekt	
Address	Peetri tee 2, Peetri alevik, Rae vald, Harju maakond, 65301:001:0582	3. korruse plaan	
Joonis		Töö nr	21-06SA
Tellijä / esindaja		Stadium	EP
Koostas	Sven Allik	Mõõtkava	1:150
Pädev isik	Marina Toomel	Kuupäev	13.05.21
		Lehti:	5
		Lehti:	10