


ISIKLIKU KASUTUSÕIGUSE SEADMISE PLAAN

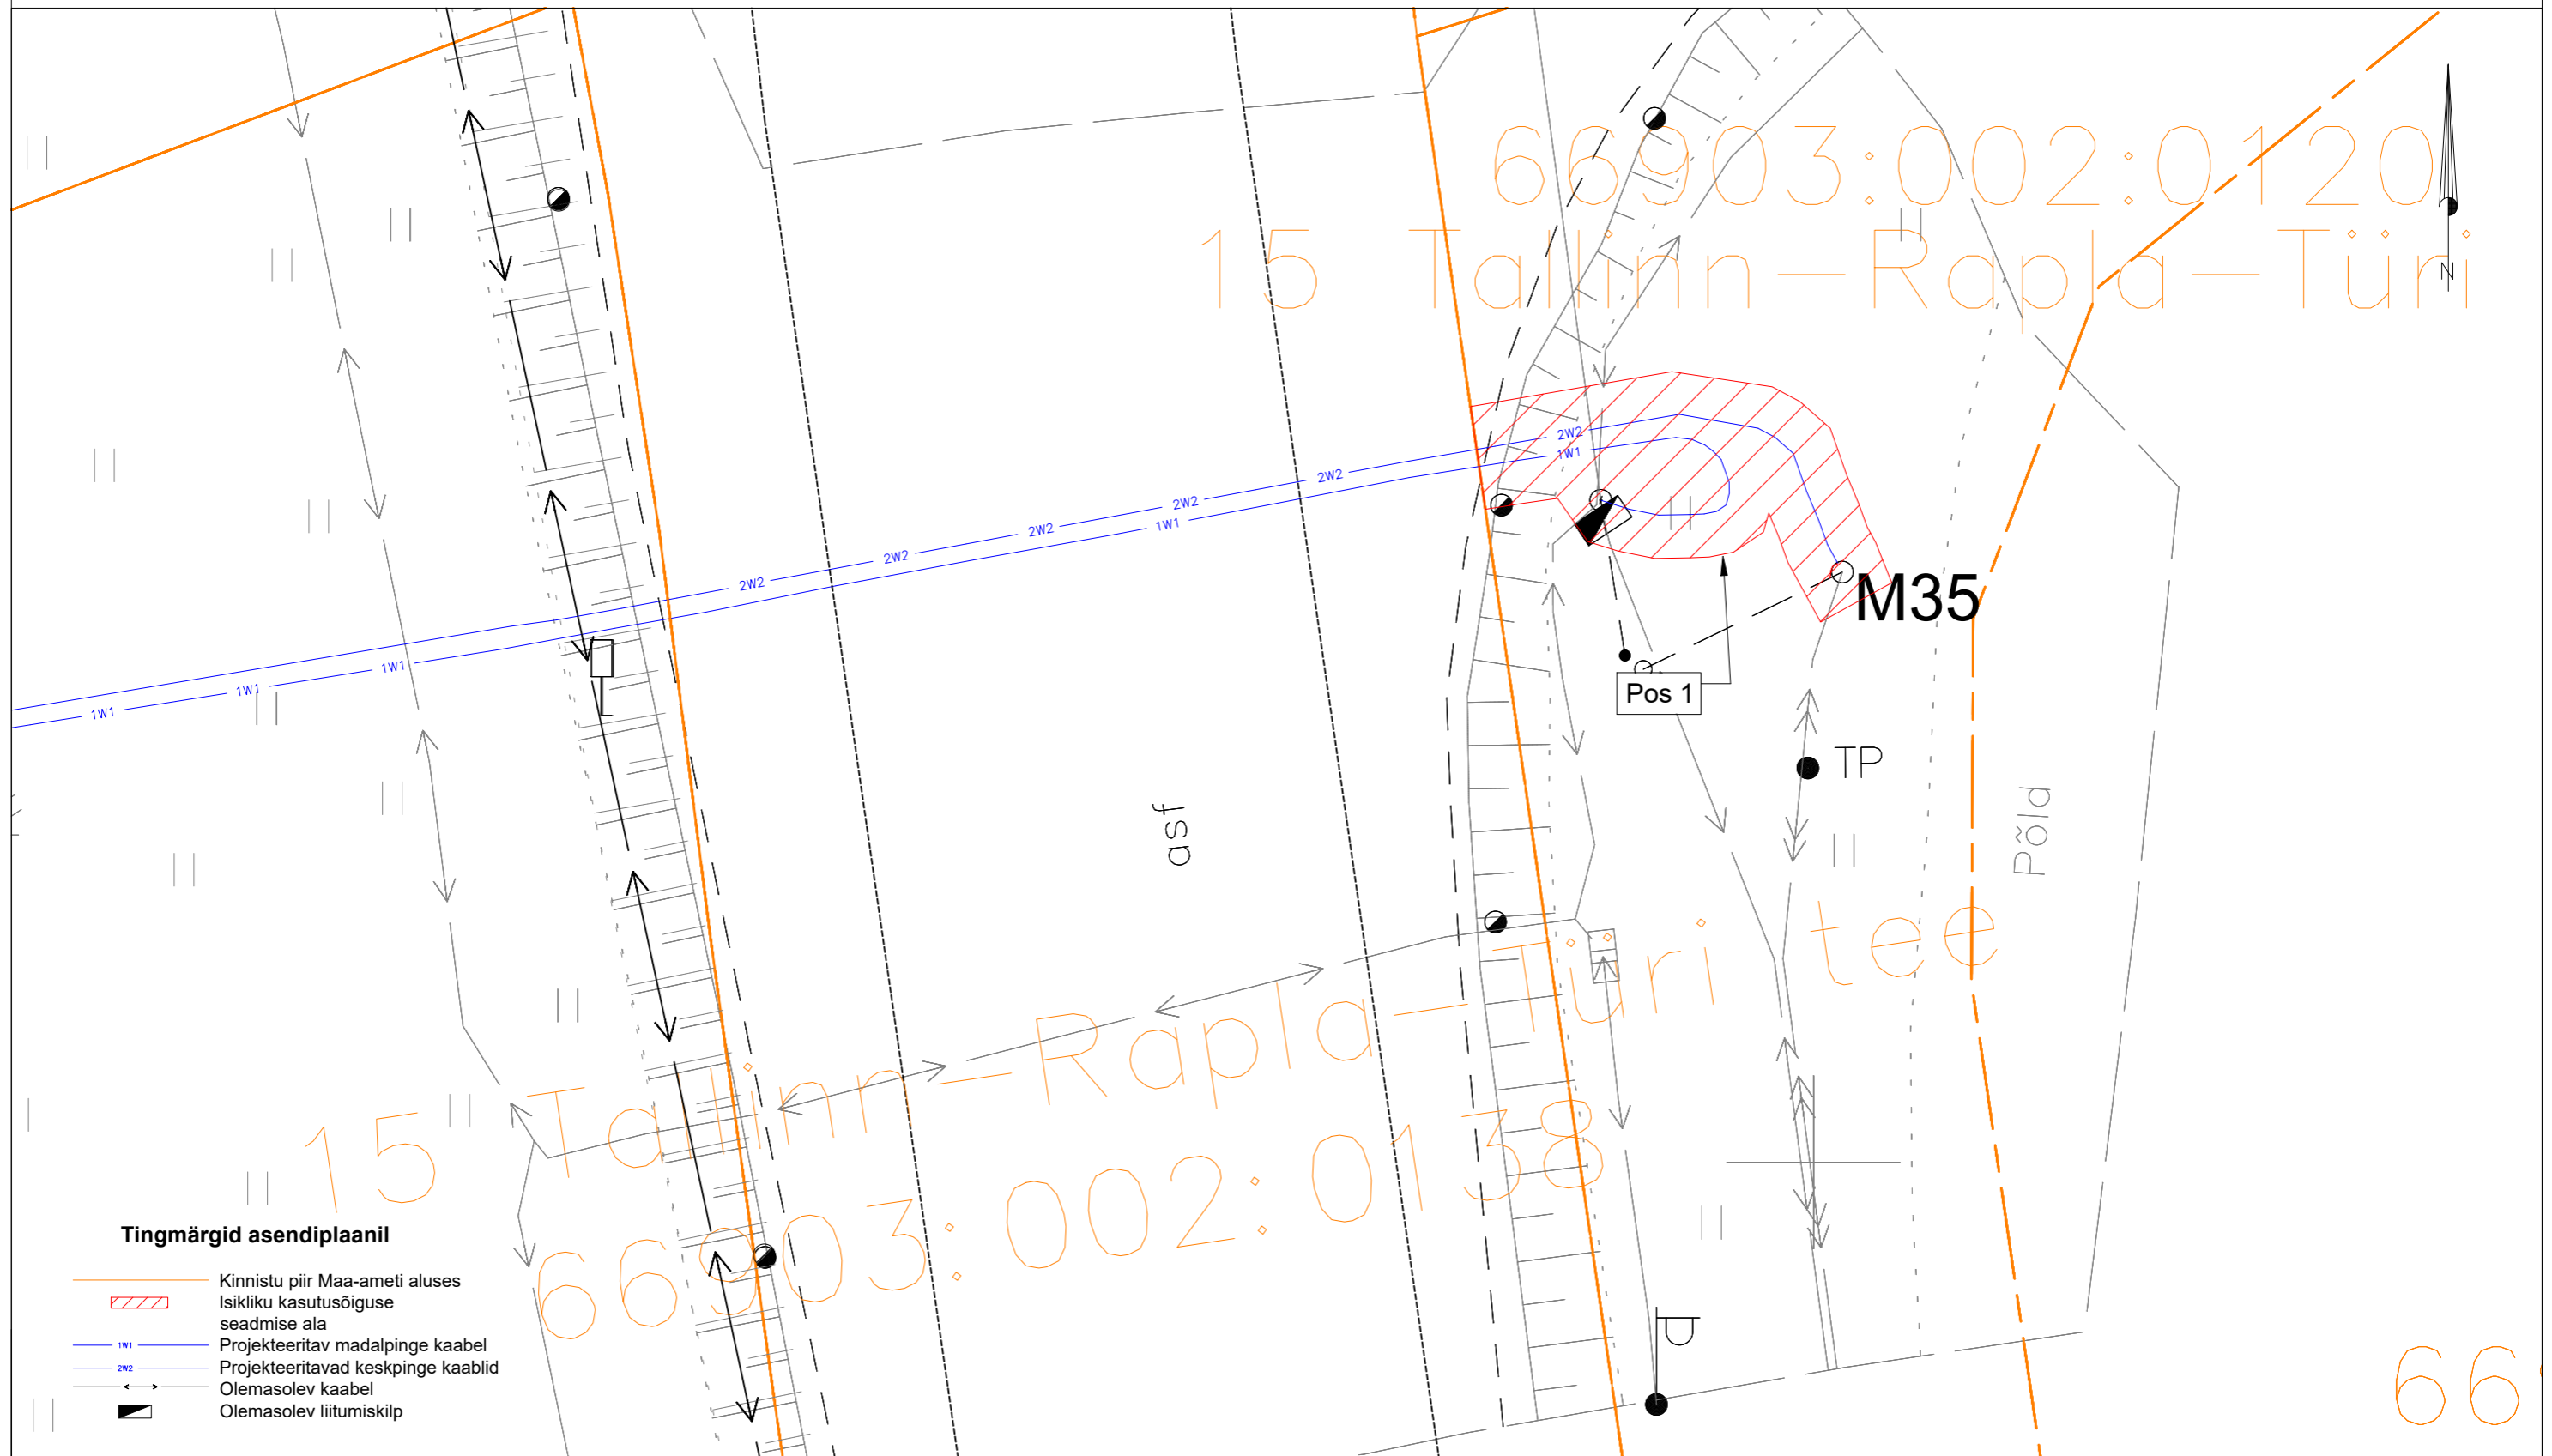

Tingmärgid asendiplaanil

- Kinnistu piir Maa-ameti aluses
- Isikliku kasutusõiguse seadmise ala
- 1W1 Projekteeritav madalpinge kaabel
- 2W2 Projekteeritavad keskpinge kaablid
- Olemasolev kaabel
- Olemasolev liitumiskilp

IKÕ ala pos nr. (plaanil)	Kinnistu registriosa number	Katastriüksuse tunnus, nimi ja sihtotstarve	Projekteeritava maakaabli pikkus meetrites	Ala pindala ruutmeetrites m ²	Projekt: LC1221 Seli tankla liitumine madalpingel Töö nr: 05/24/003
Pos 1	3028337	66903:002:0120 15 Tallinn-Rapla-Türi tee Transpordimaa 100%	10 m	32 m ²	Möötkava: 1:150 (A3)
					Plaani koostas: Liis Tammekand Liis.Tammekand@enersense.com +372 56924605