




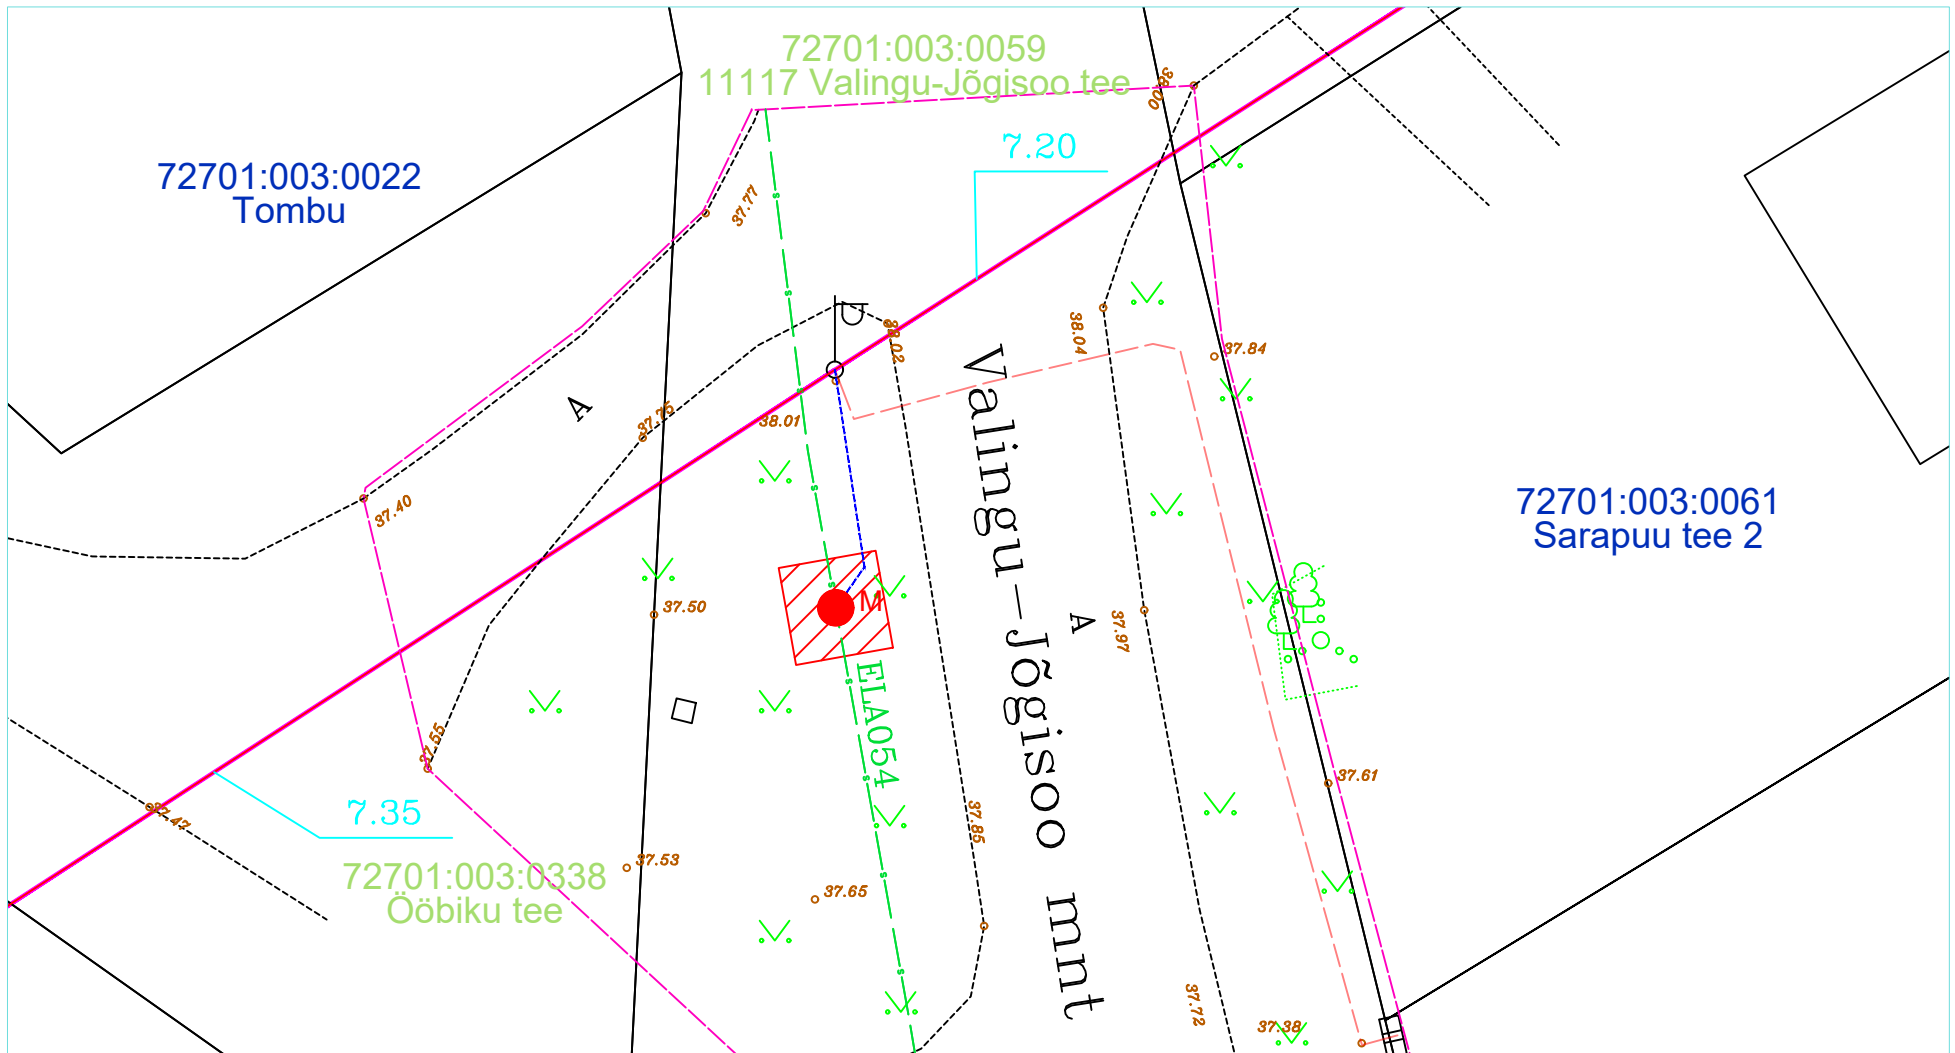


Kasutusala asendiplaan  
 11117 Valingu-Jõgisoo tee, Aila küla, Saue vald, Harju maakond  
 kat. tun. 72701:003:0059, reg. osa 5503650



Side multitoru / sidekaevu kaitsevöönd / kasutusala:  
 1,5m sidetrassi teljest / sidekaevust  
 mõlemas suunas.

Koormatav ala: 9 m<sup>2</sup>.  
 Koostanud: Allspark OÜ  
 Töö tellimus: VT1956  
 Mõõtkava: M 1:500 A4

TINGMÄRGID:

-  KATASTRÜKSUSTE PIIRID
-  KASUTUSÕIGUSE ALA
-  PROJEKTEERITUD MULTITORU PINNAS
-  PROJEKTEERITUD SIDE ÕHULIIN
-  PROJEKTEERITUD SIDEKAEV