


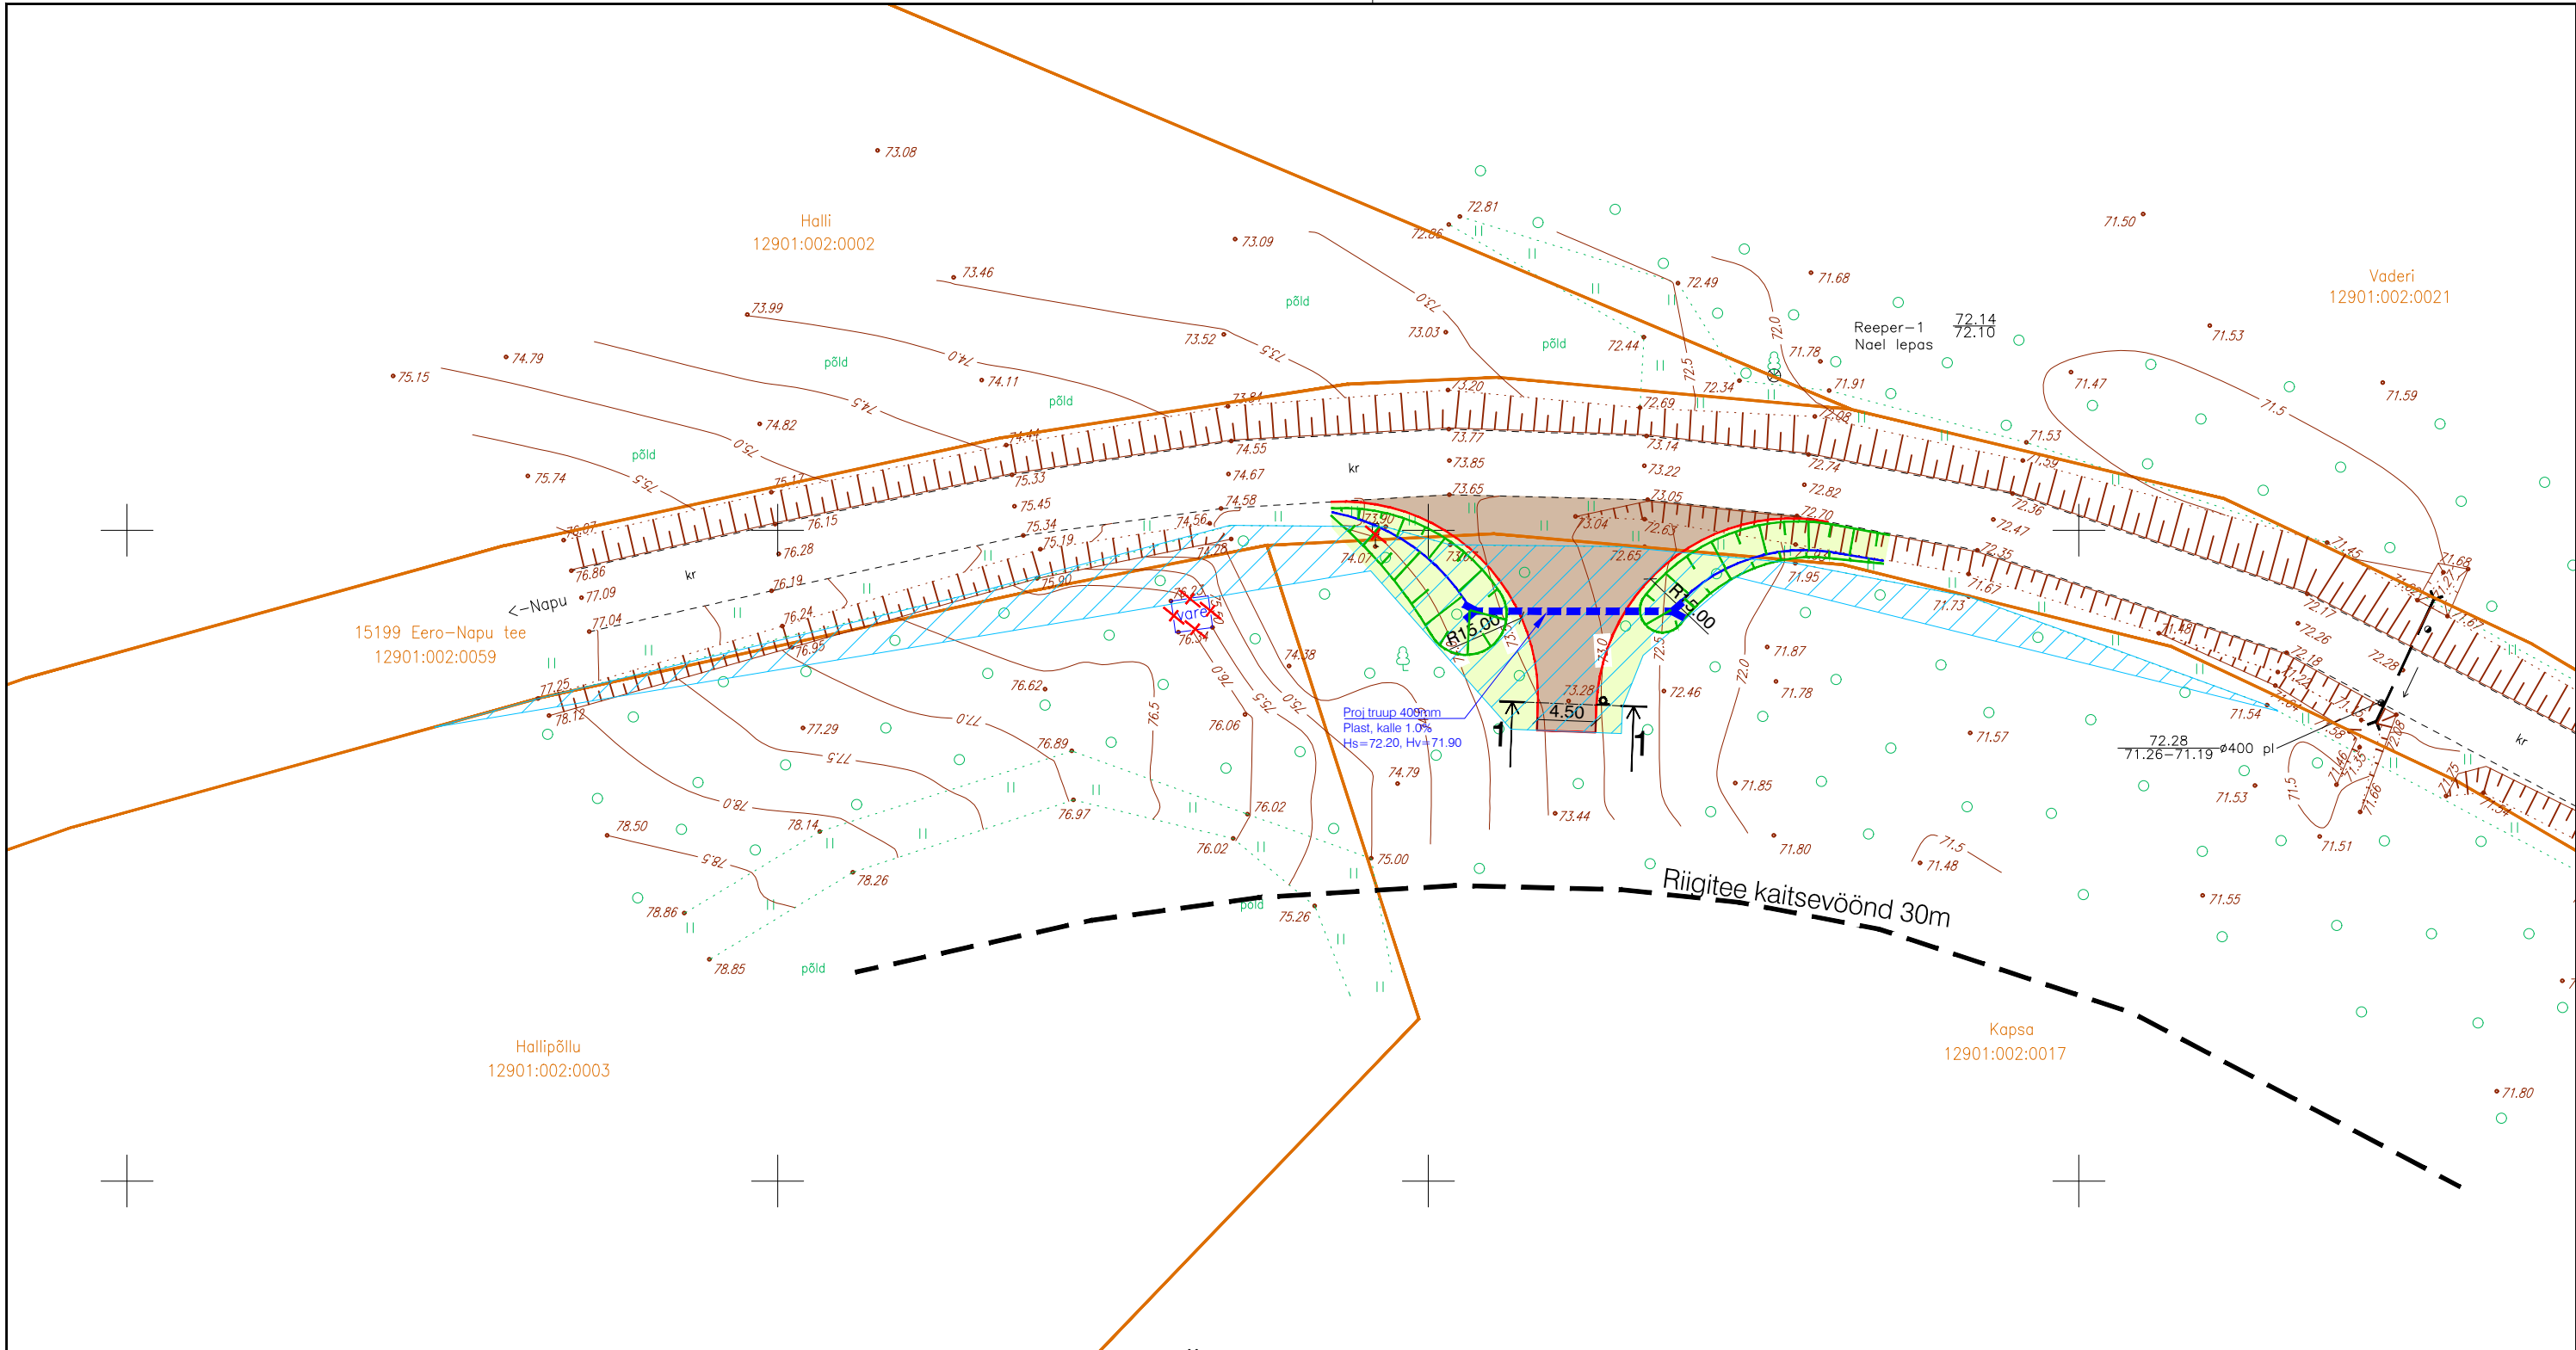

TINGMÄRGID

- Kinnistu piir
- Raadatav ala
- Projekteeritud kruuskate
- Projekteeritud haljasala
- Projekteeritud katte serv
- Projekteeritud nõlv
- Projekteeritud truur
- Likvideeritav objekt
- Projekteeritud kraavi põhi

Muudatused:	Kuupäev	Muudatuste kirjeldus				
Geoalus:	Koostaja: Kobras OÜ	Töö nr: 2023-230 Mõõdistatud: sept 2023				
Koordinaadid L-EST97 süsteemis, Kõrgused EH2000 (Amsterdami null) süsteemis.						
TPK Projekt OÜ		TPK Projekt OÜ Narva mnt 32-5 Tallinn 10120 Eesti tel +372 5228311 lauri@tpkprojekt.ee reg: 16418999 MTR EEP004706 EPE001531, 11.01.2022	Projekti nimi: Albu-Vetepere mahasõidud Porru tee			
Projekti juht	Lauri Künnapuu		Objekti asukoht: Riigitee nr 15199 Eero-Napu km 2,980 Kapsa, Vetepere küla, Järva vald, Järvamaa			
Projekteerija	Lauri Künnapuu		Joonise nimi: Asendiplaan			
Faili nimi:	0424_PP_TL-4_asendiplaan(())_.dwg		Töö nr:	Joonise tähis [nr - leht (lehti)]:	Staadium:	Mõõtkava:
Koostatud / trükitud: 19.03.2024 / 19.03.2024			0424	TL-4-03	Põhiprojekt	1:500