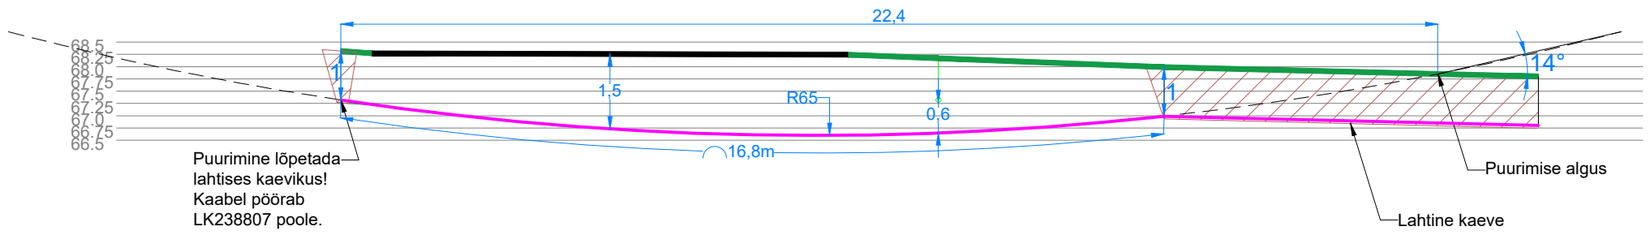


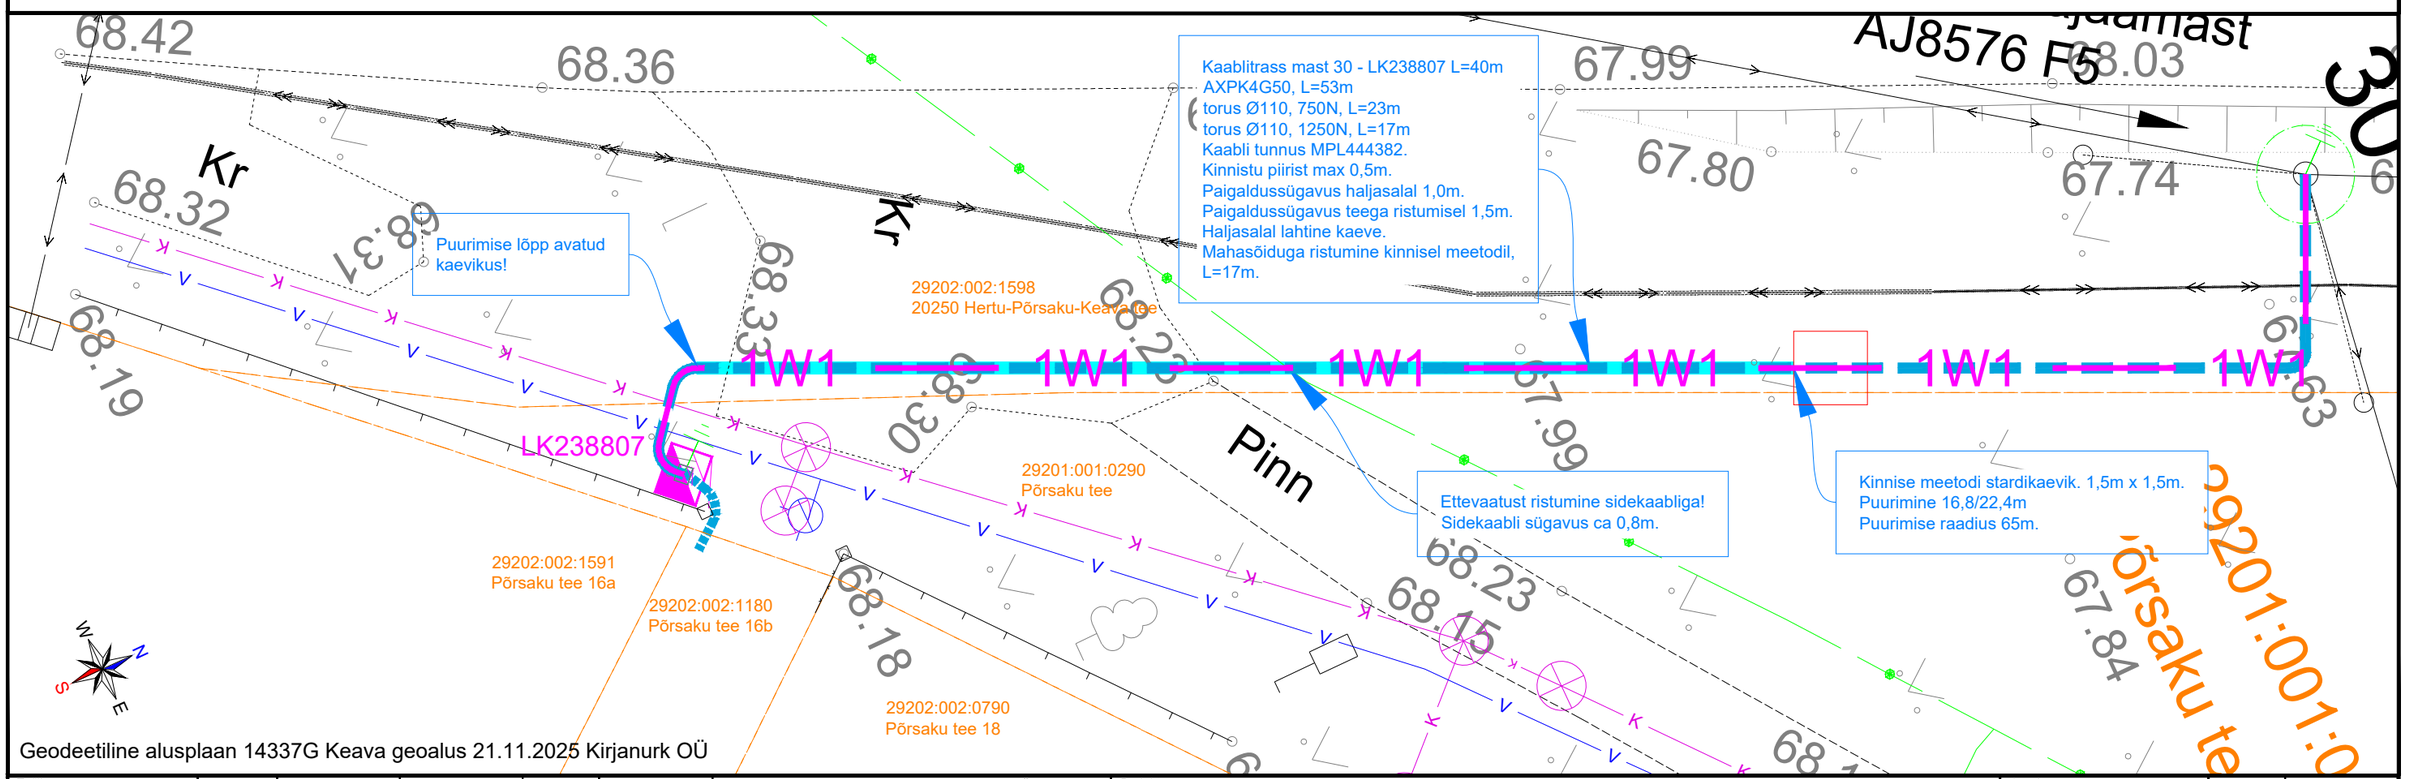


Geodeetiline alusplaan 14337G Keava geoalus 21.11.2025 Kirjanurk OÜ

| | | | | | | | | | | |
|---|---|---|---|---|---|---|---|---|---|---|
| Tellija<br>ELEKTRILEVI OÜ<br>10135 TALLINN<br>Veskiposti 2 | Projekteeris | Sander Tiismaa | | 02.01.2026 | 5860 8691 | elektrilevi | ELEKTRILEVI OÜ<br>10135 TALLINN Veskiposti 2<br>elektrilevi@elektrilevi.ee<br>Tel. +372 715 4230<br>Registrikood 11050857<br>TEL000343 | Projekt<br>Põrsaku tee 16b liitumispunkti asukoha muutmine ja kolmele faasile üleminek<br>Keava alevik, Kehtna vald, Rapla maakond | Joonise nr<br>LC4514-TP-EL-6-01 | Staadium: Tööprojekt |
| | Kontrollis | | | | | | | | | Mõõtkava: M 1 : 125 |
| | Projektijuht | | | | | | | Joonis<br>Ristumine mahasõidutee ja sidekaabliga | Nimetus<br>Ristumine | Keel: EST; Leht: 1; Lehti: 1 |