


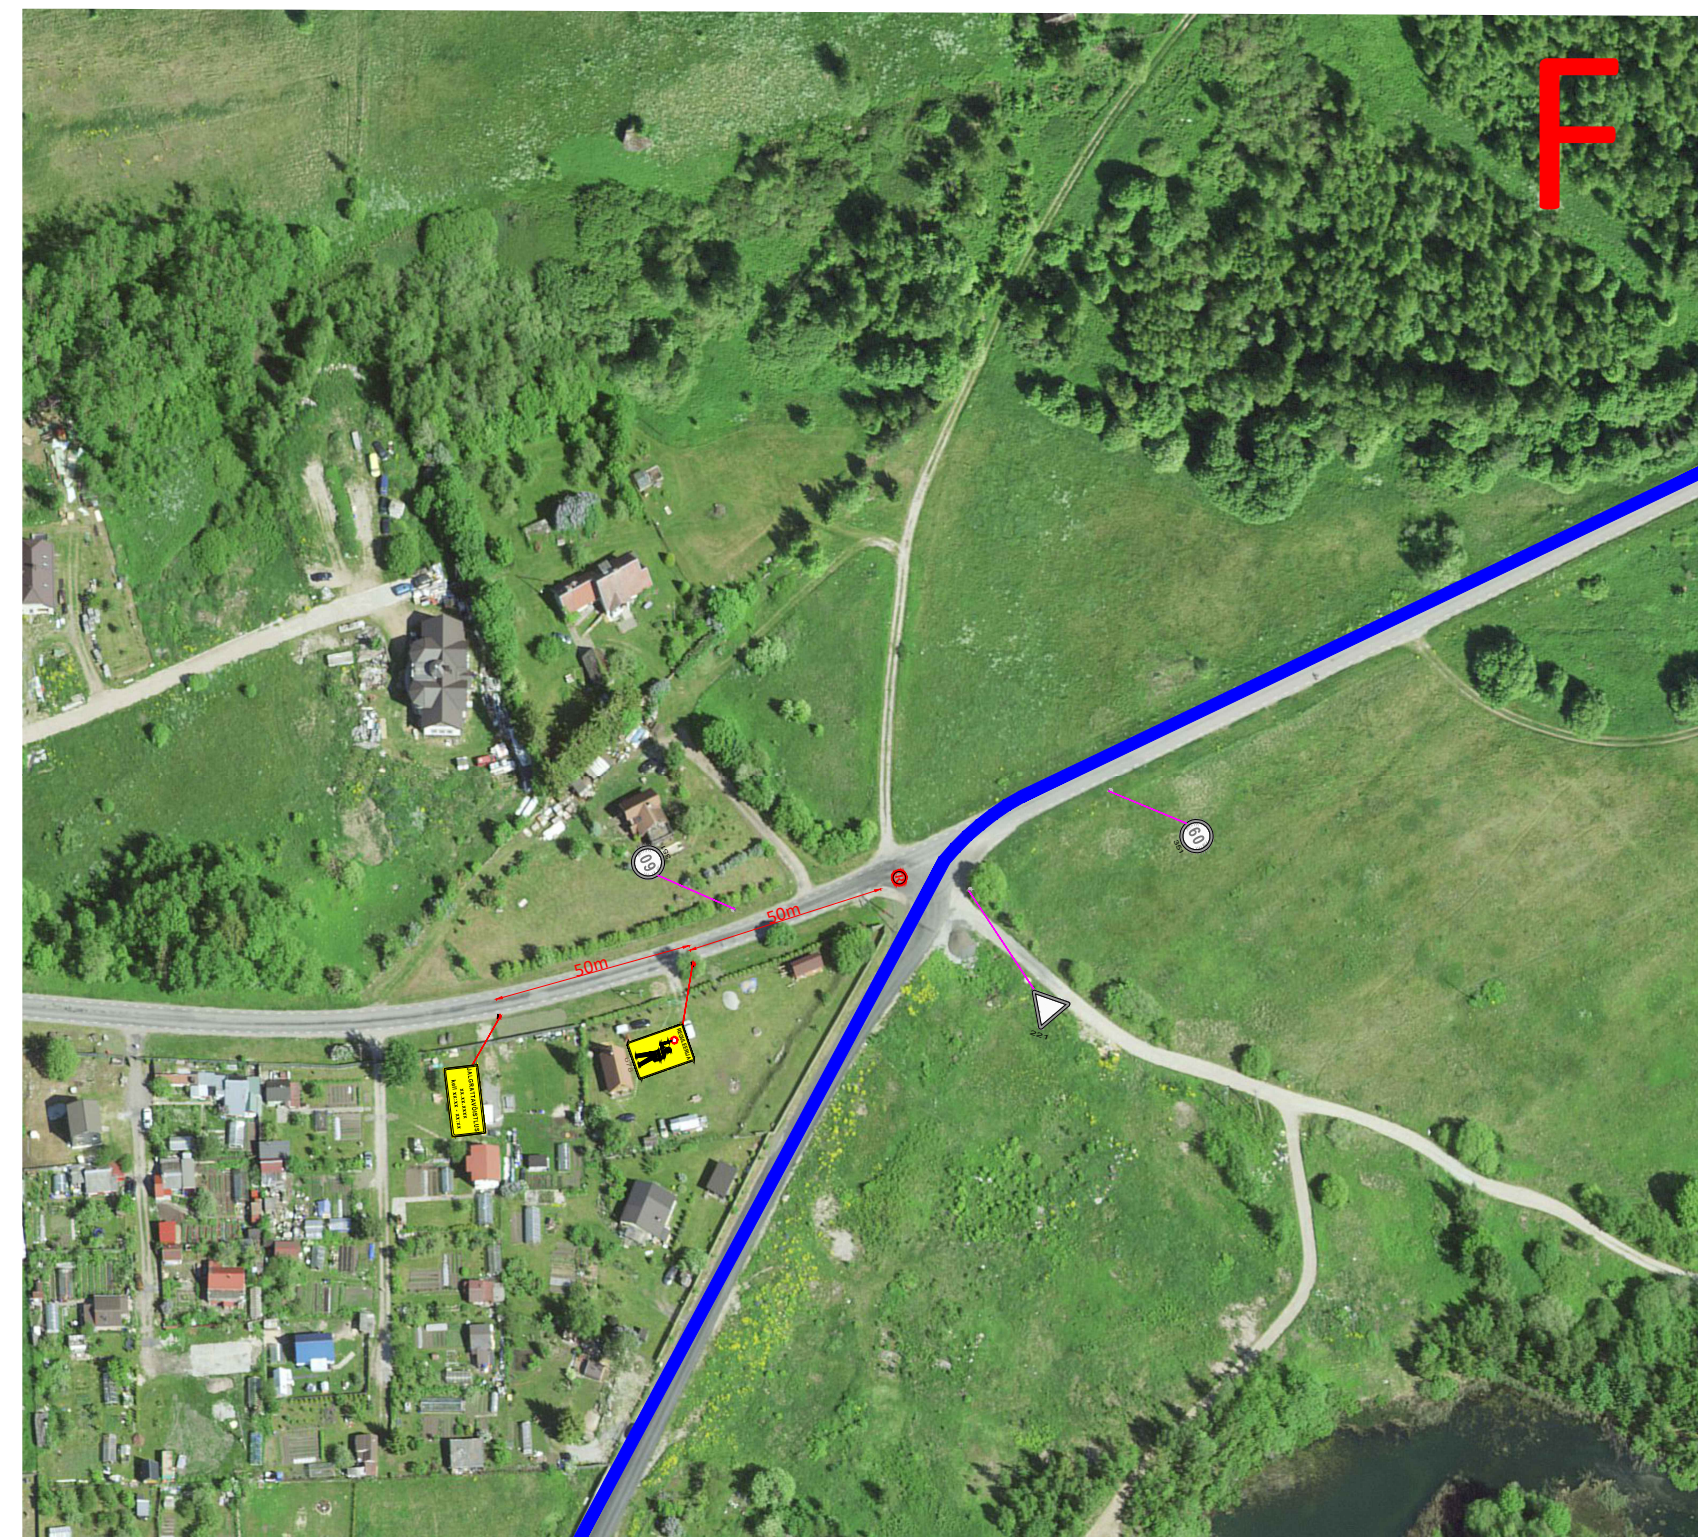

Fail: \\EE-SRV-FILE\Shares\Signal\Joonised projektid\Ajutine liikluskorraldus\DWG skeemid\2026\16574_TP_TL-1_Filter_Spoordisardjad_Tallinnas.dwg