



TRASS

IOONI

www.los-berlin.de

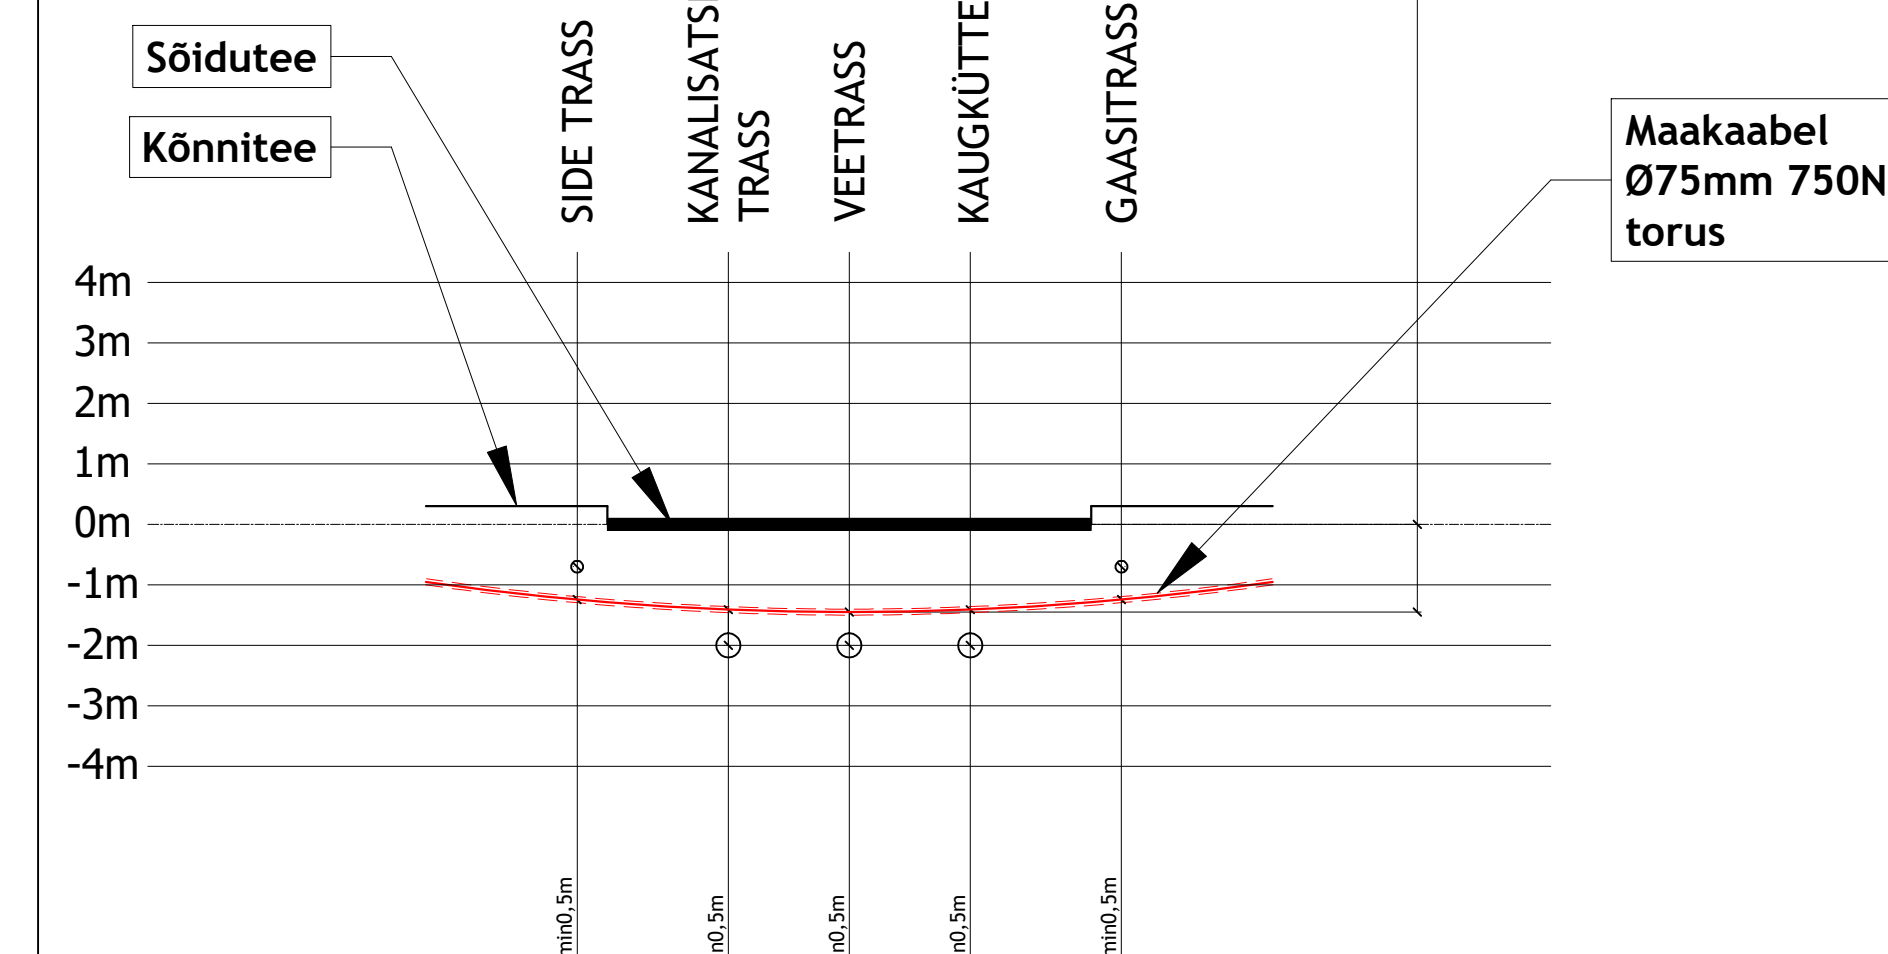


RISTUMINE ALLPOOL

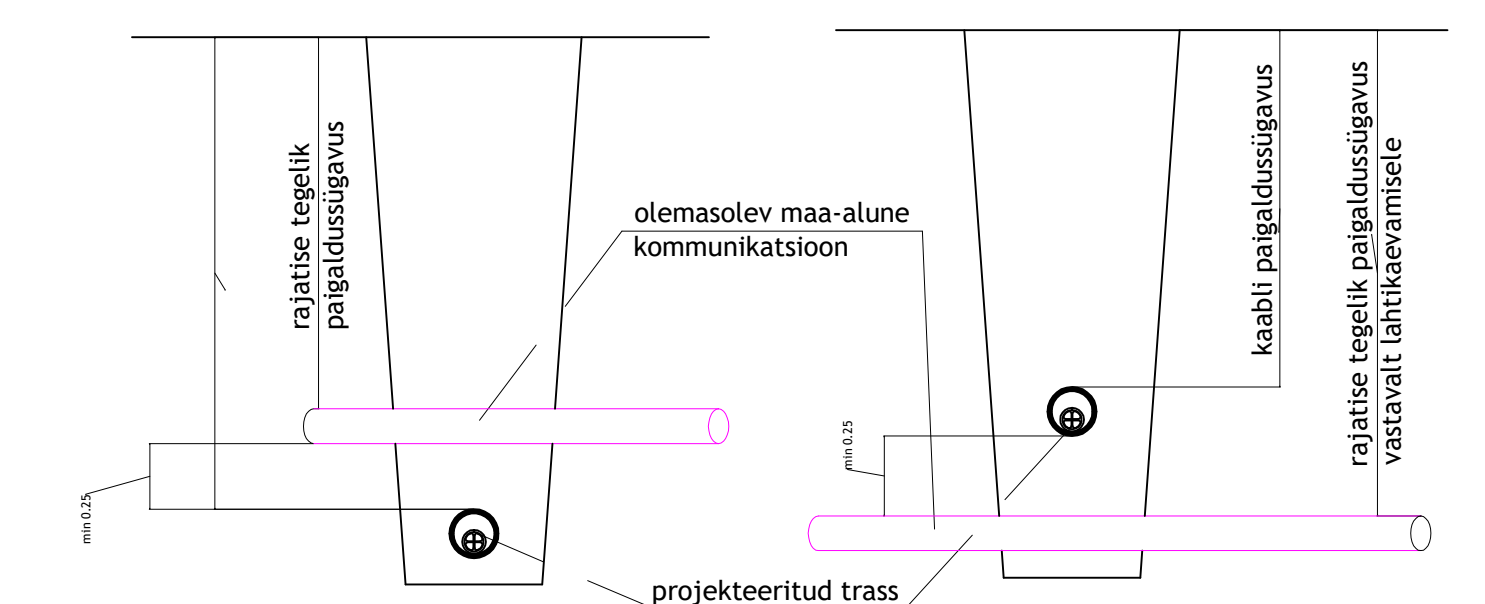



Nimetus	Paralleelkulgemise
Vee- ja kanalisatsioonituru	$\geq 1,0 / \geq 1,0$

Nimetus	Paralleelkujumisel	Ristumisel
Vee- ja kanalisatsioonitorud	$\geq 1,0/ >1,0$	$\geq 0,25/ \geq 0,5$
Sidekaabel	$0,25...0,5/ >0,5$	$\geq 0,15/ \geq 0,5$
Gaasitorud	$\geq 1,0/ 1,0$	$/ \geq 0,6$ (kaabel teraallüüsis)
Kaugtõuetorustik või kanal pealispind	$\geq 2,0/ -$	$\geq 0,25/ \geq 0,5$
Elektrikaabel	$\geq 0,07/ \geq 1,0$	$\geq 0,1/ \geq 0,25...0,5$

MARKUS: Tammavaigustuse ja Elektrilevi OU elektrivõrgu maa kaablitel rõõpkujumisel hoida vää 0,1m

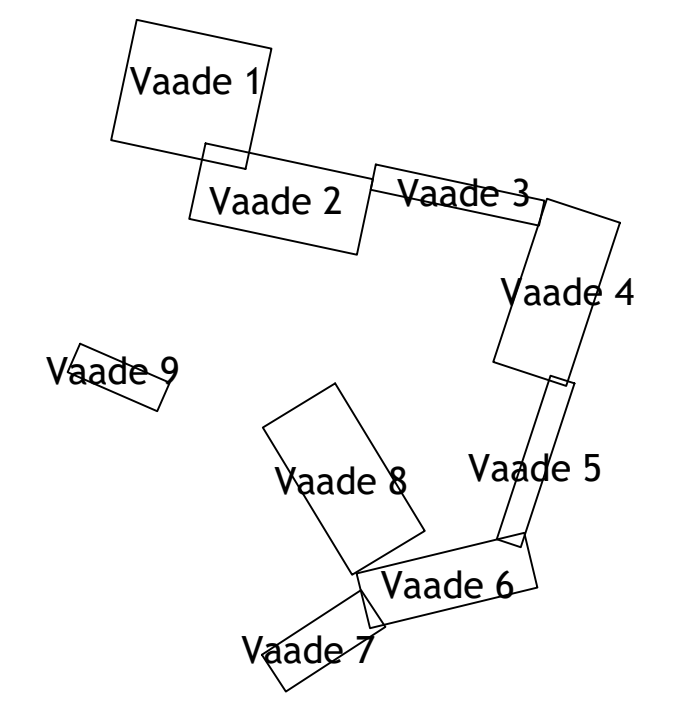

- | | | | |
|-----|-----|-----|---|
| 1W2 | 1W2 | 1W2 | Projekteeritav 10kV maakaabel
kaitsetorus 750N |
| | | | Projekteeritav puurimistoru 1250N |
| | | | Olemasolev reservortoru 2x PVC160 |
| | | | Gaasitorustike kaitsevööndis (1m mõlemale poole
gaasitoru) on lubatud ainult kahtli lahtine paigaldus,
sh. alates 0,5 meetrit torust tuleb kaevata ainult
käitsi |

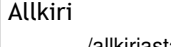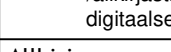Muudatuse nr	Kauplev	Projekteerija	Vastutav spetsialist	Selgitus
Projekteerija			Too nimetus Kuressaare linnavõrgu tugevdamine	Too tellija Elektrilevi OÜ
 Keskonnaprojekt ENGINEERING & CONSULTATIONS			Jooniste nimetus Asendiplaan	Too väljandamise aeg Jooniste digiaadress IP7308_TP_EL-4-01_asendiplaan.dwg
OÜ KESKONNAPROJEKT A: Ringtee 12, 51013 Tartu T: +372 7355 060 E: kpt@keskonnaprojekt.ee MTR reg nr EL10769210-0001			Objekt aadress Kuressaare, Saare maakond	Projekti staadium TP Too number IP7308
Kontrollis Tanet Vaabel	Allkirj  allkirjastatud digitaalselt	Allkirj  allkirjastatud digitaalselt		Mõõdikava 1:1000 Jooniste number EL-4-01
Projekteeris Tanet Vaabel				