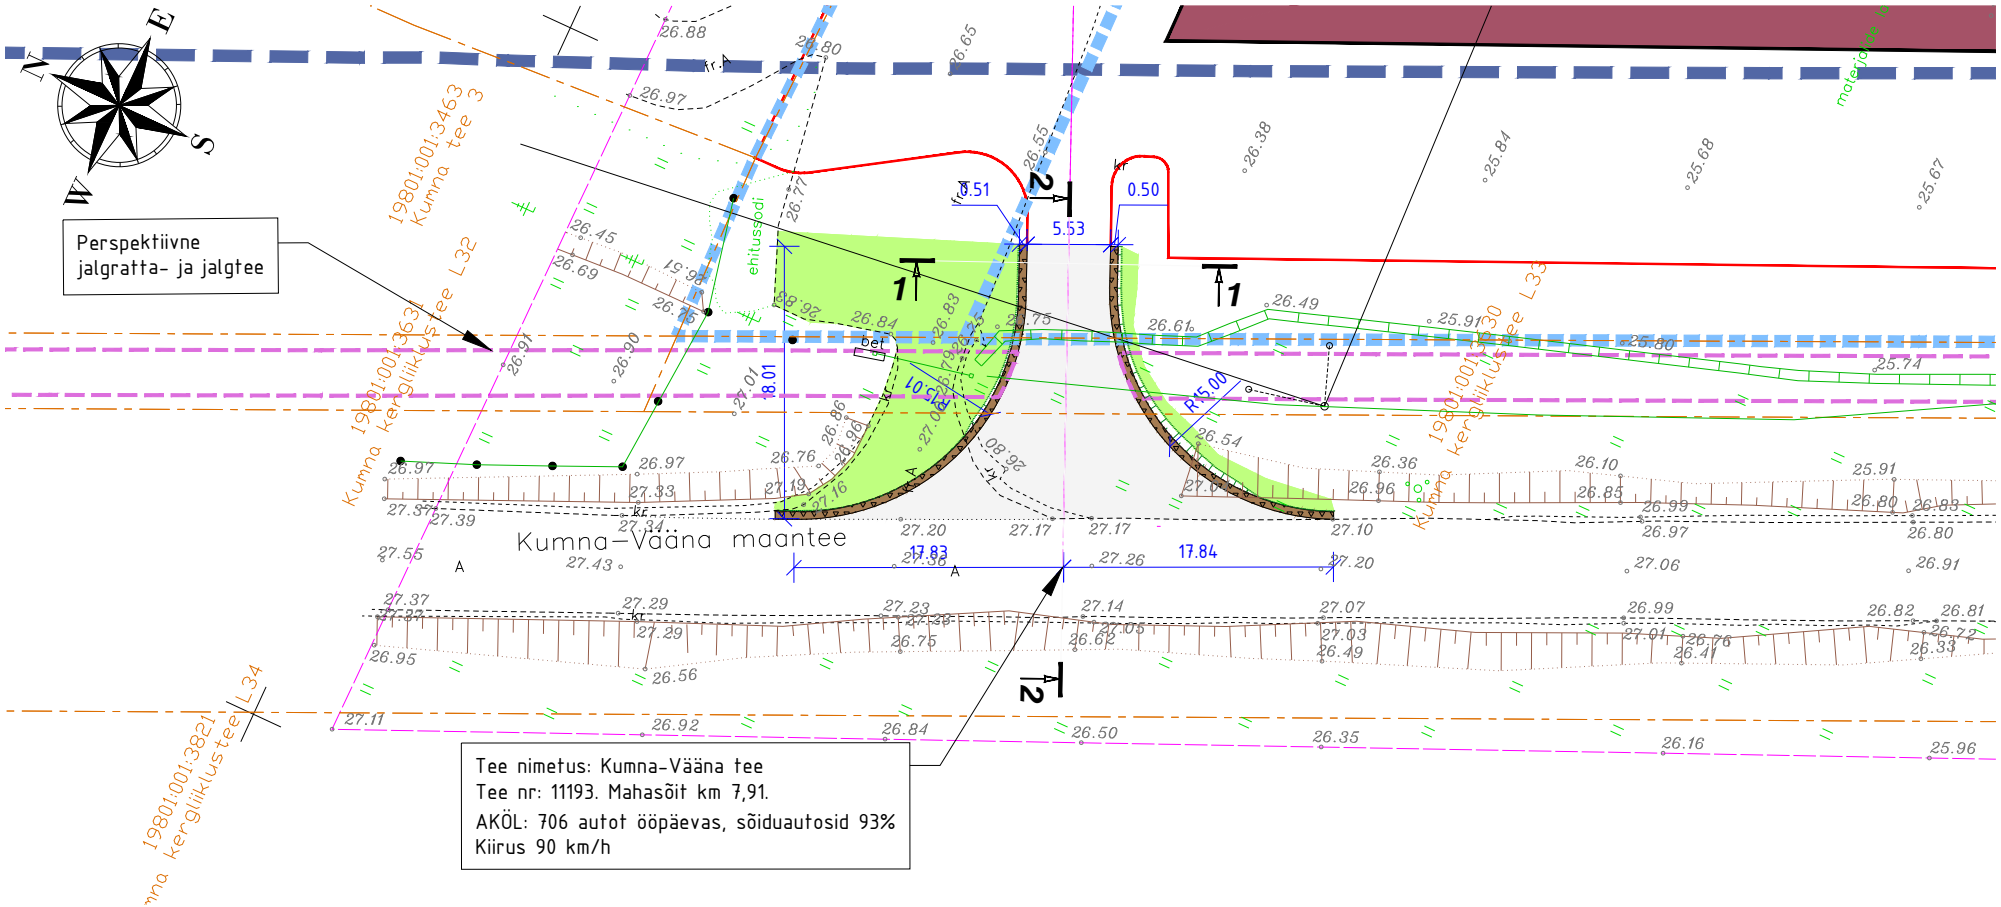

Tee nimetus: Kumna-Vääna tee
Tee nr: 11193. Mahasõit km 7,91.
AKÖL: 706 autot ööpäevas, sõiduautosid 93%
Kiirus 90 km/h

Asendiplaan ja teed

- Külgneva menetletava detailplaneeringu piir
- Kontaktvööndi piir / Teekaitsevööndi piir
- Katastriüksuse/kinnistu piir
- Planeeritud/projekteeritud hoone
- Projekteeritud sõidutee asfaltbetoonkate (tüüp 1)
- Projekteeritud killustikkate
- Projekteeritud asfaltkatte serv
- Projekteeritud nõlv 1:1.5
- Perspektiivne jalgratta ja jalgtee

Maastikuarhitektuuri haljastuse osa

- Projekteeritud haljasala

MUUDATUS	KUUPÄEV	PROJEKTEERIS	SELGITUS

Geoaluse koostaja: OÜ WeW	Geoaluse töö nr: GEO-072-26	Mõõdistamise aeg: märts 2026.a.

viavelo INSENERIBÜRO

TELLIJA	Revonia OÜ			
PROJEKT	Kumna tee 7 ristumiskoht			
OBJEKT	Vääna küla, Harku vald, Harju maakond			
PROJEKTEERIS: H. Heikkilä	VASTUTAV: R. Mäe	STAADIUM: Põhiprojekt	JOONISE NIMI: Asendiplaan	TÖÖ NR: 6026
		KUUP.: 28/07/2026	MÕÕTKAVA: 1:500	JOONISE NR: 4-02	REV: 0

ViaVelo Inseneribüroo OÜ; reg.kood 11712139; Valukoja 10, 11415 Tallinn; Tel: 5172182, info@viavelo.ee; www.viavelo.ee; MTR: EEK001192; EPE001115; ELK000063; EEP003424