


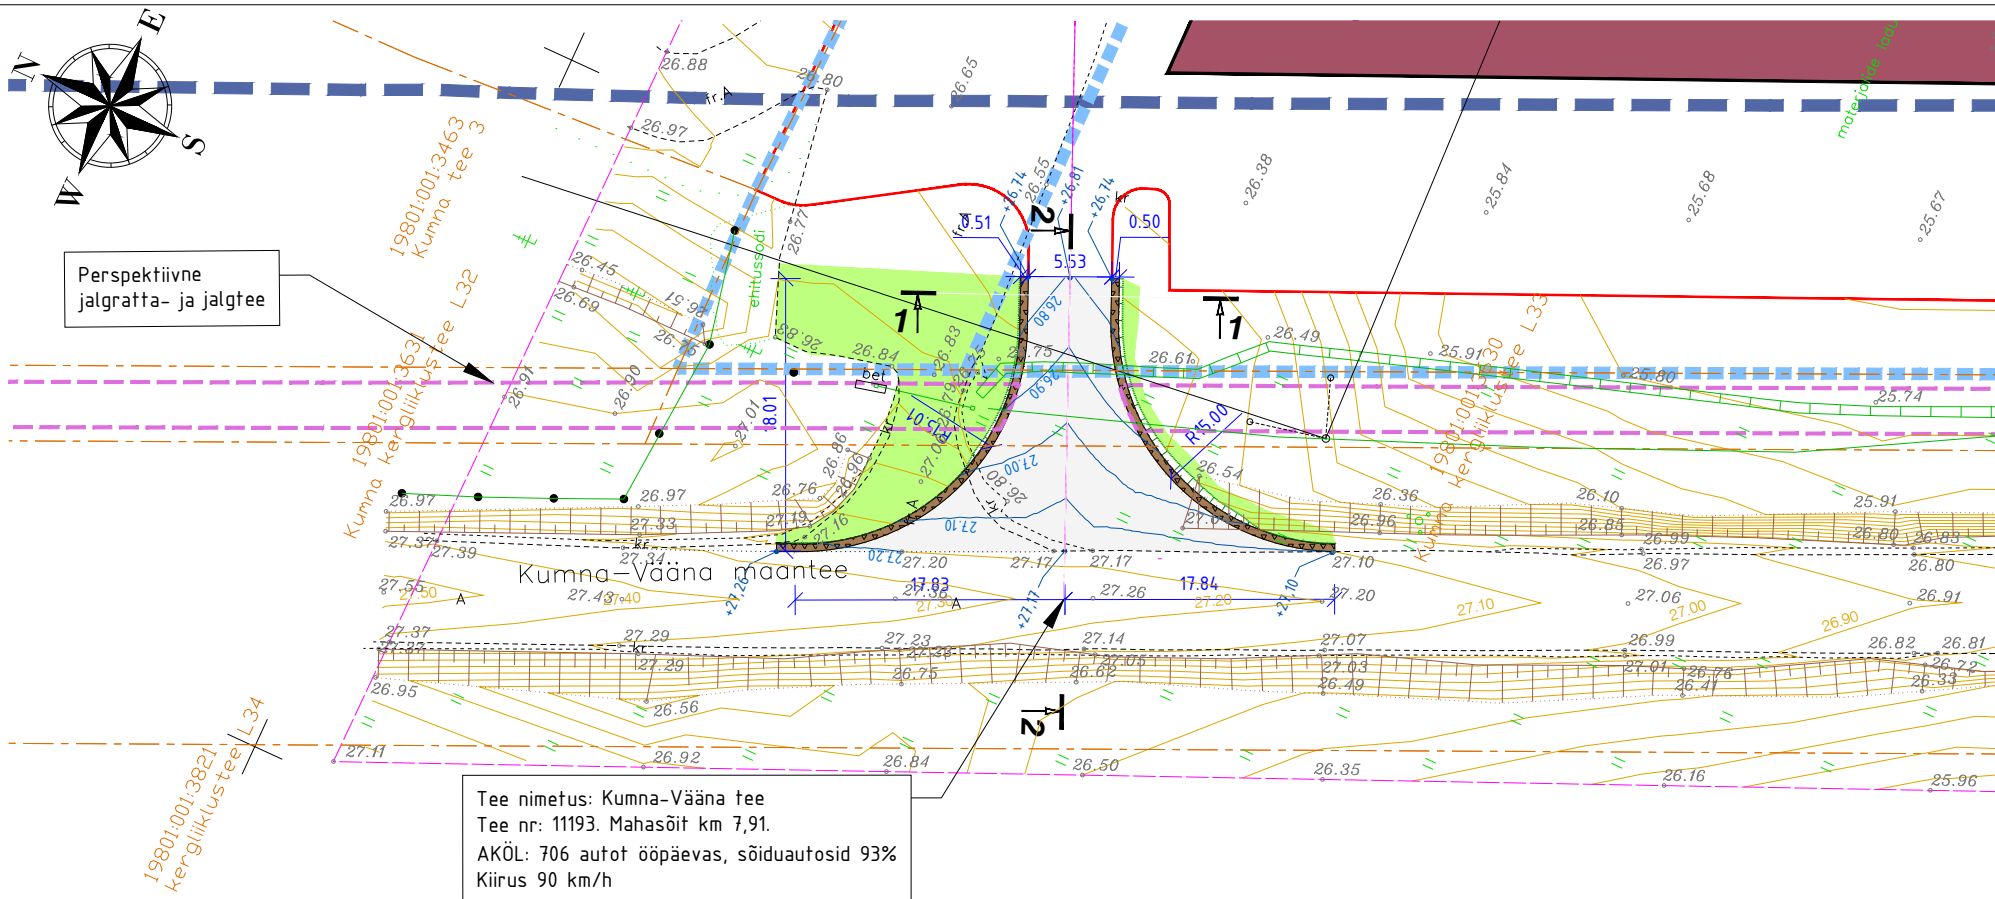

## Asendiplaan ja teed



Kõlgsneva menetletava detailplaneeringu piir

Kontaktvööndi piir / Teekaitsevööndi piir

Katastriüksuse/kinnistu piir

Planeeritud/projekteeritud hoone

Projekteeritud sõidutee asfaltbetoonkate (tüüp 1)

Projekteeritud killustikkate

Projekteeritud asfaltkatte serv

Projekteeritud horisontaal

Projekteeritud kõrgusarv

Olemasolev horisontaal

Projekteeritud nõlv 1:1.5

Perspektiivne jalgratta ja jalgte

## Maastikuarhitektuuri haljastuse osa

Projekteeritud haljasala

| MUUDATUS | KUUPÄEV | PROJEKTEERIS | SELGITUS |
|----------|---------|--------------|----------|
|----------|---------|--------------|----------|

|                           |                             |                                 |
|---------------------------|-----------------------------|---------------------------------|
| Geoaluse koostaja: OÜ WeW | Geoaluse töö nr: GEO-072-26 | Mõõdistamise aeg: märts 2026.a. |
|---------------------------|-----------------------------|---------------------------------|

|                                 |          |             |                                       |            |
|---------------------------------|----------|-------------|---------------------------------------|------------|
| <b>viavelo</b><br>INSENERIBÜROO |          | TELLIJA     | Revonia OÜ                            |            |
|                                 |          | PROJEKT     | Kumna tee 7 ristumiskoht              |            |
|                                 |          | OBJEKT      | Vääna küla, Harku vald, Harju maakond |            |
| PROJEKTEERIS                    | VASTUTAV | STAADIUM    | JOONISE NIMI                          | TÖÖ NR     |
| H. Heikkilä                     | R. Mäe   | Põhiprojekt | Vertikaalplaneering                   | 6026       |
|                                 |          | KUUP.       | MÕÕTKAVA                              | JOONISE NR |
|                                 |          | 28/07/2026  | 1:500                                 | 4-03       |
|                                 |          |             |                                       | REV        |
|                                 |          |             |                                       | 0          |