


Isikliku kasutusõigusega koormatava ala plaan
Harjumaa, Tallinn, Põhja-Tallinna linnaosa, Vesilennuki tn 6 // 8,
hoonestusõiguse reg. osa nr. 20034401
M 1:500

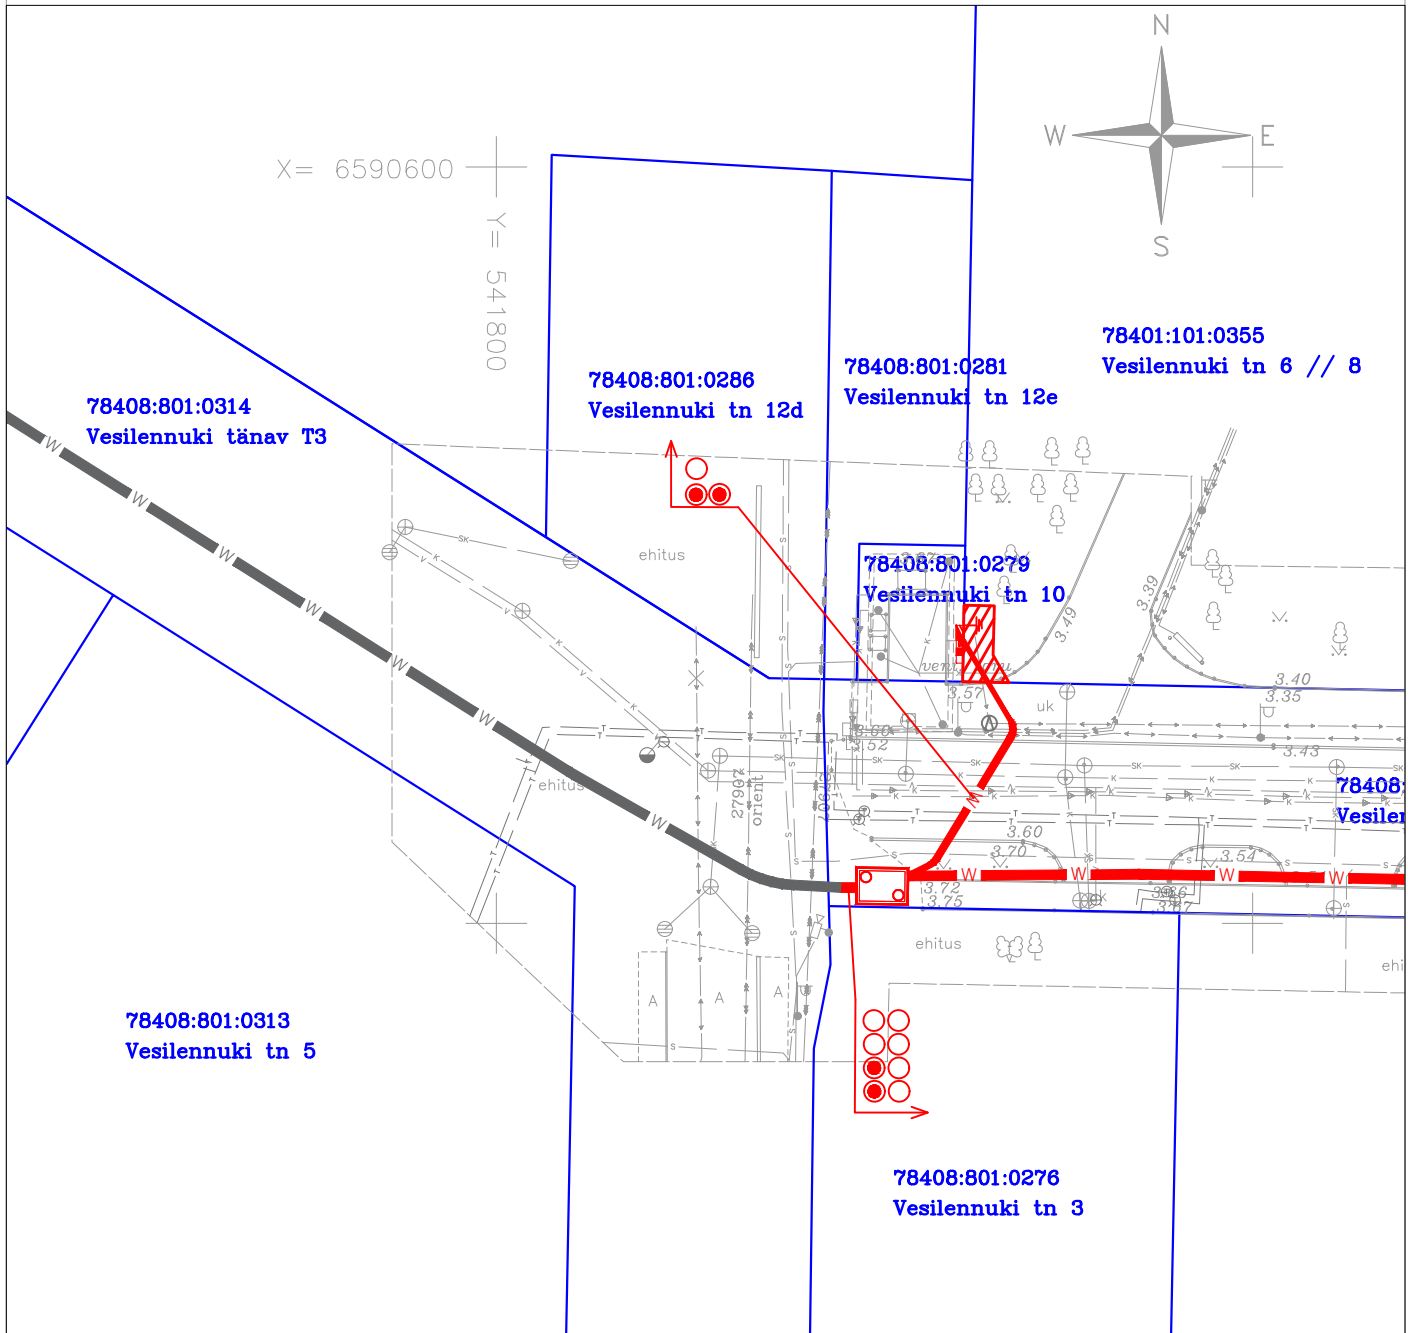

Kasutusõiguse ala (0,4 kV maakaabelliin, jaotus- ja liitumiskilp)



Kinnistu piir

Kaitsevöönd maakaabli korral 1 m mõlemale poole äärmistest kaablitest.

Kaitsevöönd elektrikilbi korral 2 m seadmest.

Kasutusõiguse ala 11 m²

Projekteeritava tehnovõrgu pikkus 4 m

Koostas: Jelena Kelvet

OÜ Pluvo projekteerija