


Legend

- Ehitatav tee
- MPS eesvool
- Põhikaardi kraavid

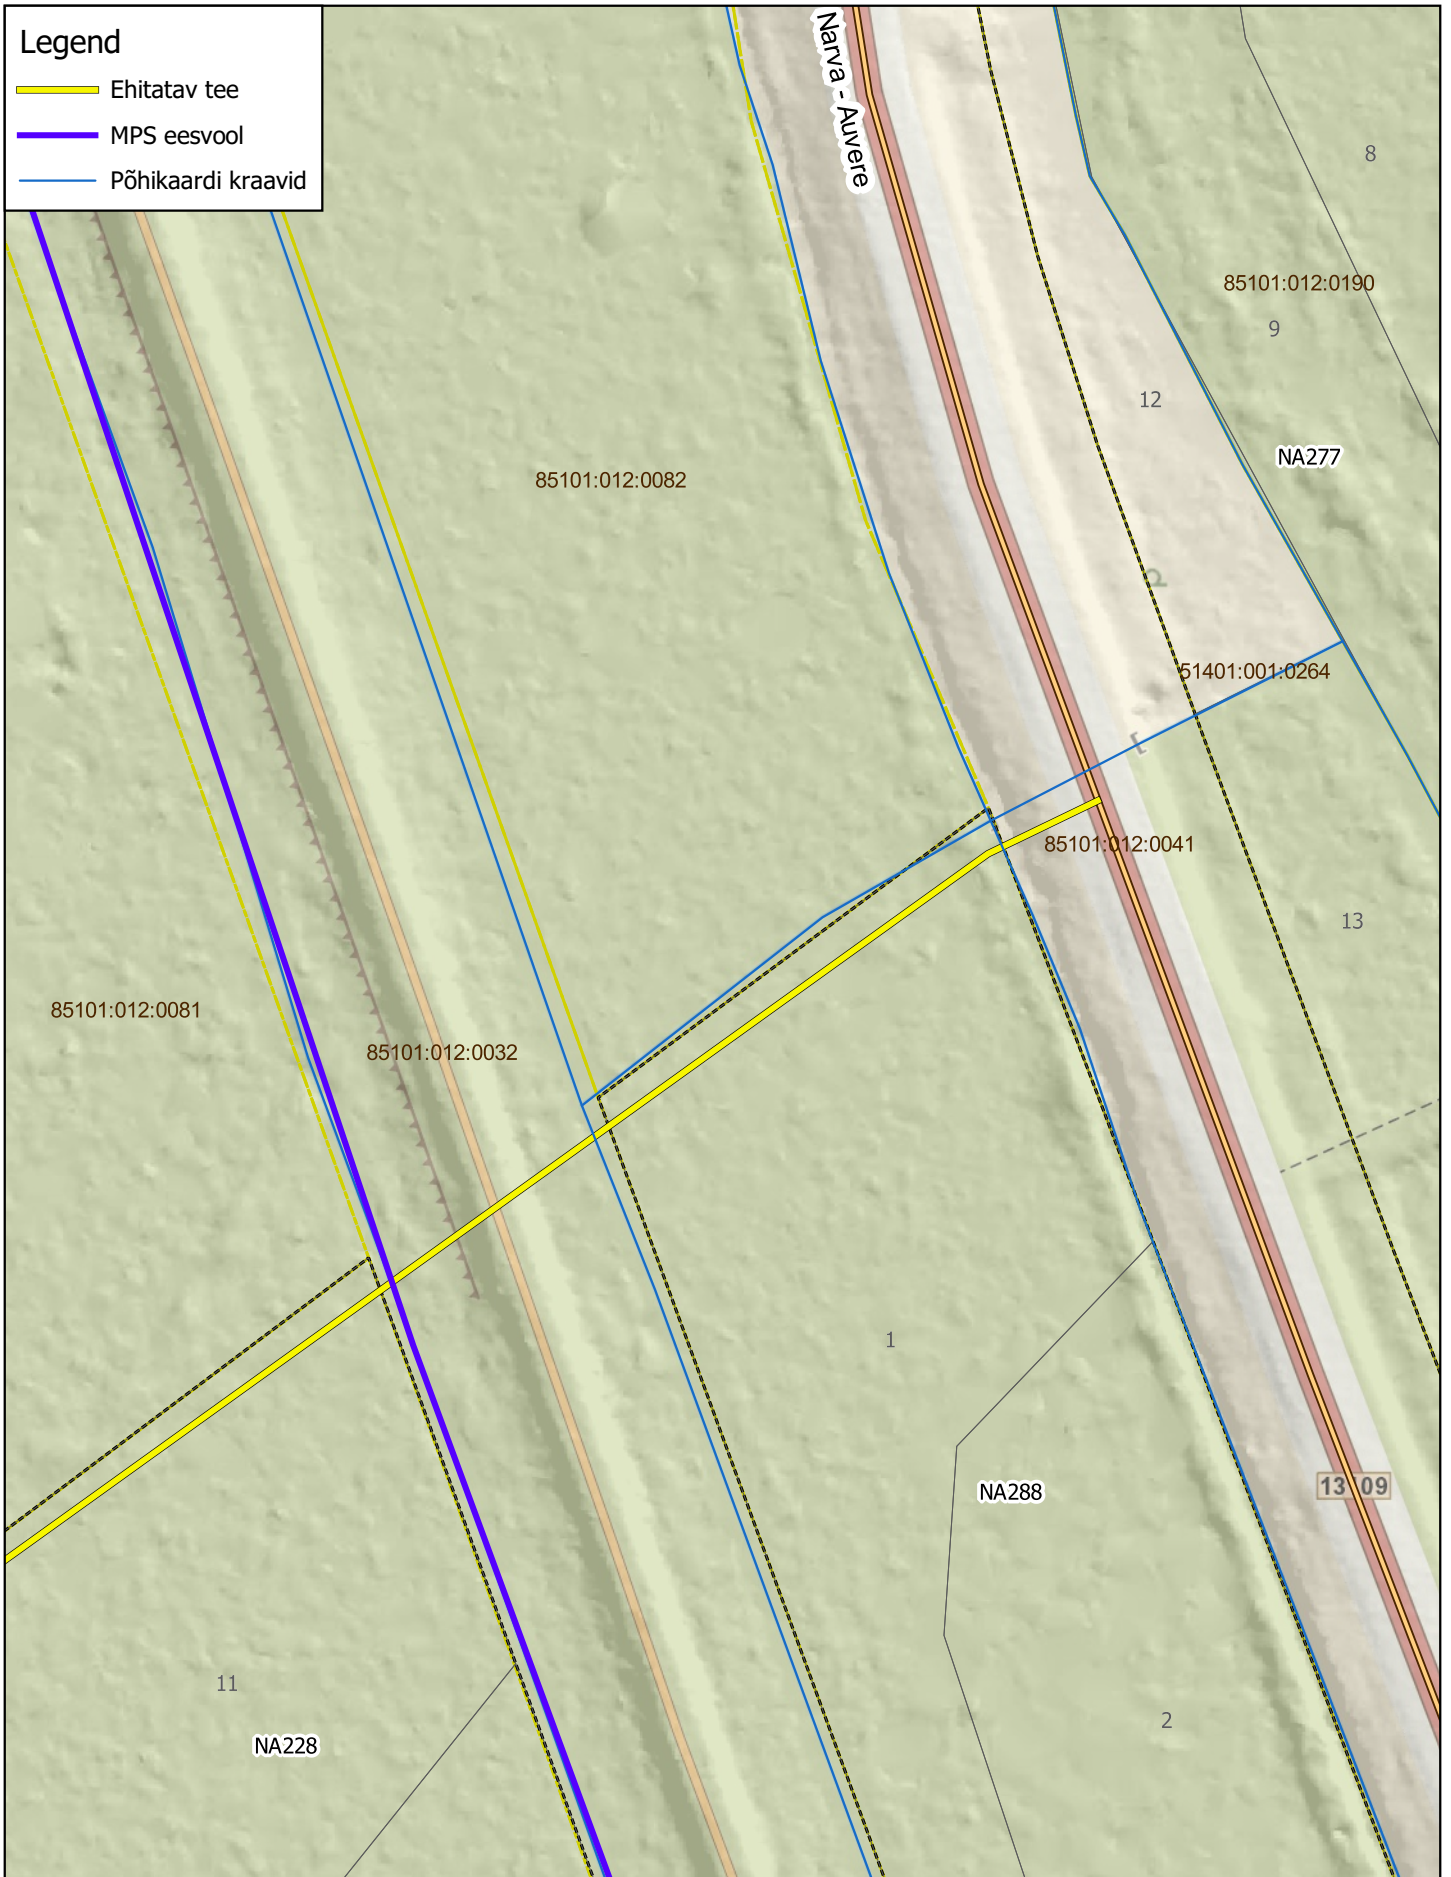

Asendiplaan: Uuetoa tee
Asukoht: Auvere küla, Narva-Jõesuu linn, Ida-Viru maakond

Koostaja: Madi Nõmm

Koostatud: 25.04.2024

Mõõtkava: 1:1 000